

汕尾市城区鼎盖山革命烈士陵园保护范围图

单位：米、平方米

所在图幅：2519.00-38640.25

土地权利人：汕尾市城区退役军人事务局

坐落：汕尾市城区鼎盖山革命烈士纪念碑

宗地面积：5017.3^m₂

北



界址点坐标表

点号	X	Y	边长
J1	2519393.683	640449.445	9.98
J2	2519400.262	640455.844	5.93
J3	2519396.397	640461.503	3.50
J4	2519394.856	640464.645	3.79
J5	2519394.357	640465.405	0.94
J6	2519393.720	640469.069	2.23
J7	2519385.437	640470.492	27.64
J8	2519414.773	640490.246	2.61
J9	2519415.513	640492.749	3.95
J10	2519412.419	640495.223	15.69
J11	2519399.953	640504.753	17.09
J12	2519383.532	640509.464	1.53
J13	2519384.729	640510.414	6.80
J14	2519384.501	640517.213	5.04
J15	2519388.671	640520.045	6.31
J16	2519384.126	640524.424	12.27
J17	2519373.201	640529.999	3.73
J18	2519373.398	640533.725	1.36
J19	2519372.841	640533.003	1.97
J20	2519371.008	640535.711	1.73
J21	2519369.385	640536.323	0.75
J22	2519368.633	640536.316	2.22
J23	2519366.724	640535.187	1.81
J24	2519365.763	640533.635	8.05
J25	2519358.637	640537.776	10.59
J26	2519354.016	640538.346	7.01
J27	2519347.654	640531.297	14.99
J28	2519345.411	640516.490	51.45
J29	2519300.106	640510.685	10.11
J30	2519293.524	640533.185	4.36
J31	2519289.171	640533.359	6.24
J32	2519285.541	640528.288	35.50
J33	2519315.429	640509.133	3.08
J34	2519313.652	640505.471	54.05
J35	2519360.829	640479.688	8.83
J36	2519358.503	640471.070	14.23
J37	2519355.291	640457.206	33.96
J38	2519388.564	640450.407	5.21
J1	2519393.683	640449.445	

S=5017.3 平方米 合7.5260亩



测绘单位：广东省地质测绘院

制图日期：2025年01月22日
审核日期：2025年01月22日

1:500



绘图员：周烈
审核员：宋振华

汕尾市城区鼎盖山革命烈士陵园保护范围图


单位：米、平方米

所在图幅：2519.00-38640.25

土地权利人：汕尾市城区退役军人事务局

坐落：汕尾市城区鼎盖山革命烈士纪念碑

宗地面积：5017.3m²

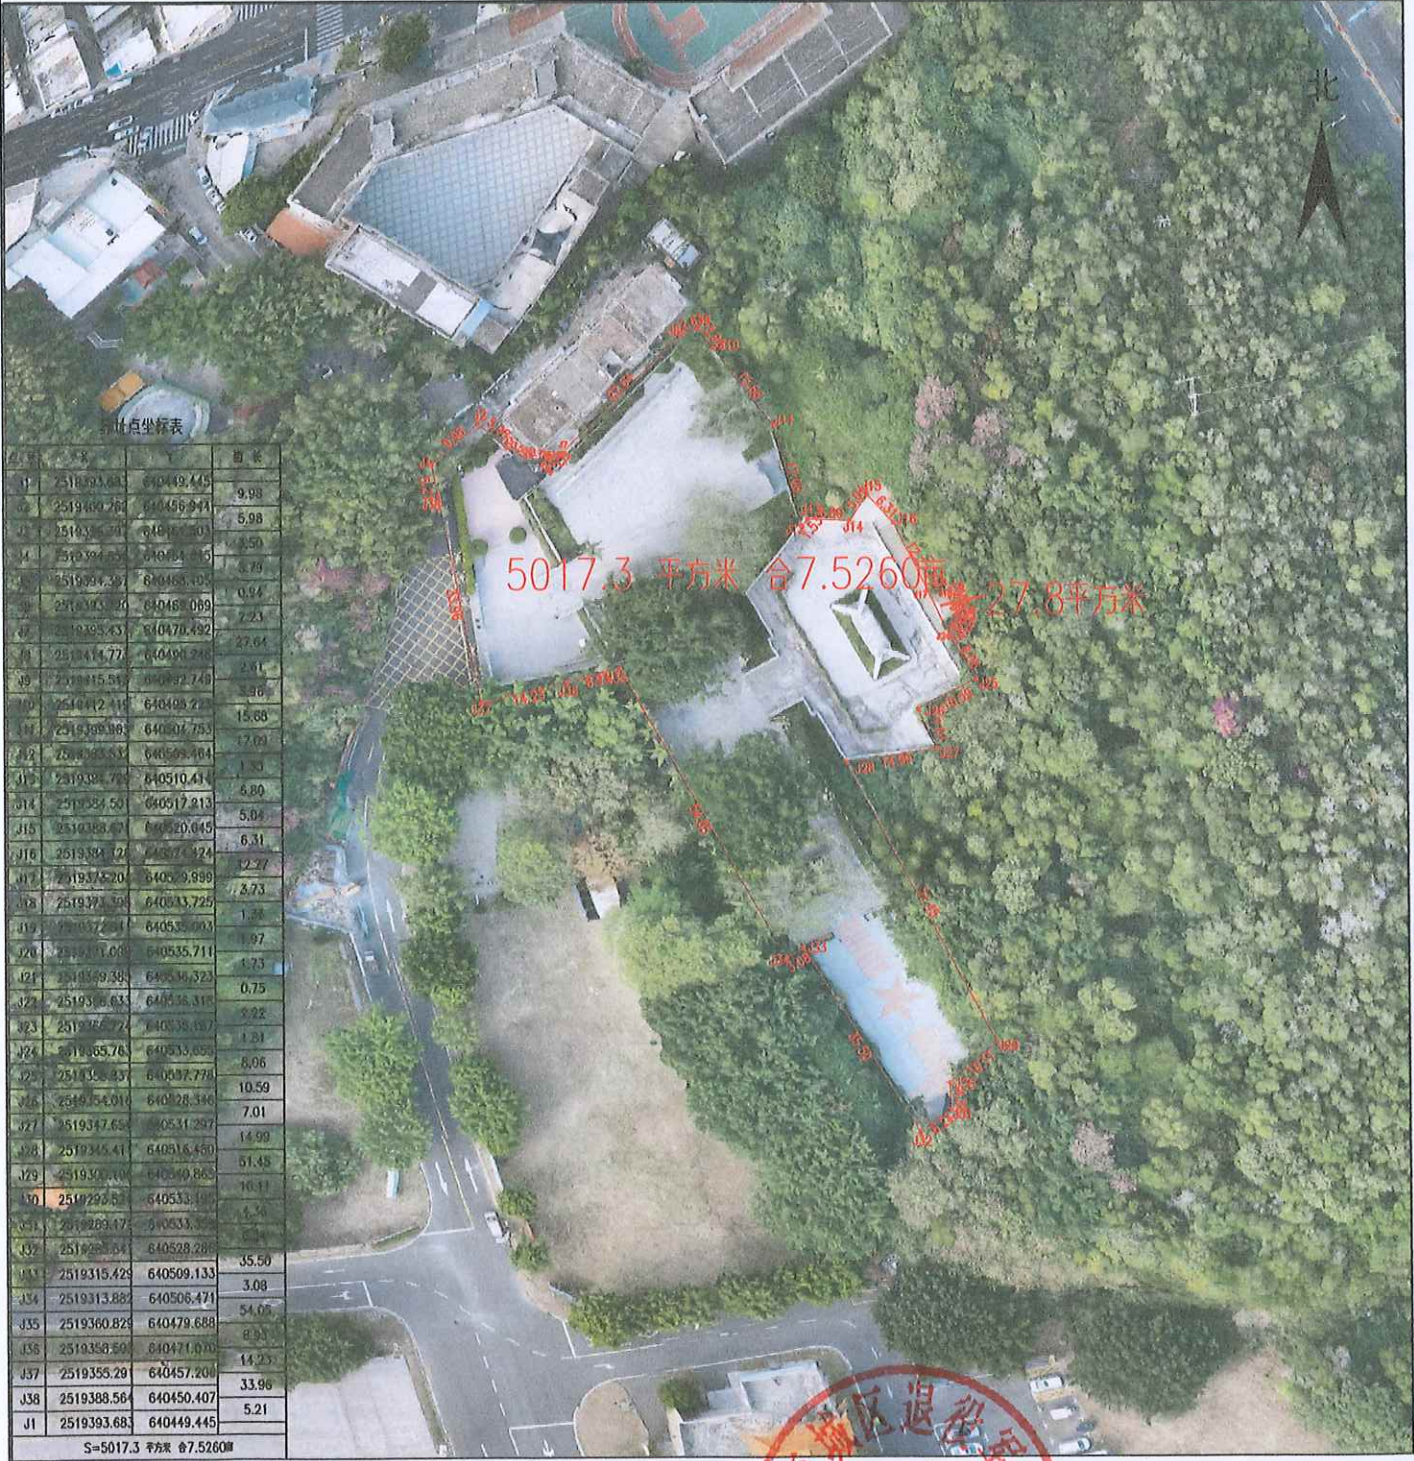

测绘单位：广东省地质测绘院

制图日期：2025年01月22日
审核日期：2025年01月22日

1:500

绘图员：周烈
审核员：宋振华

