
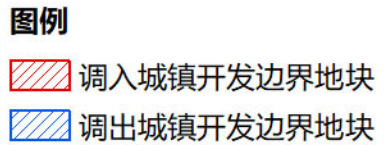
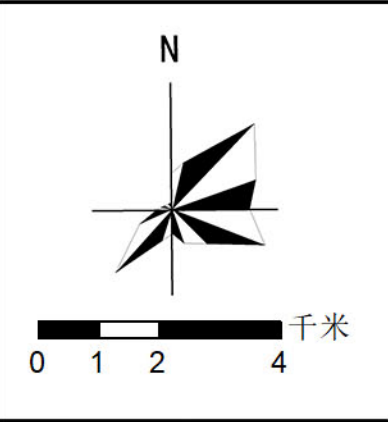


汕尾市城区城镇开发边界局部优化方案

（红海湾绿色制造产业园项目）

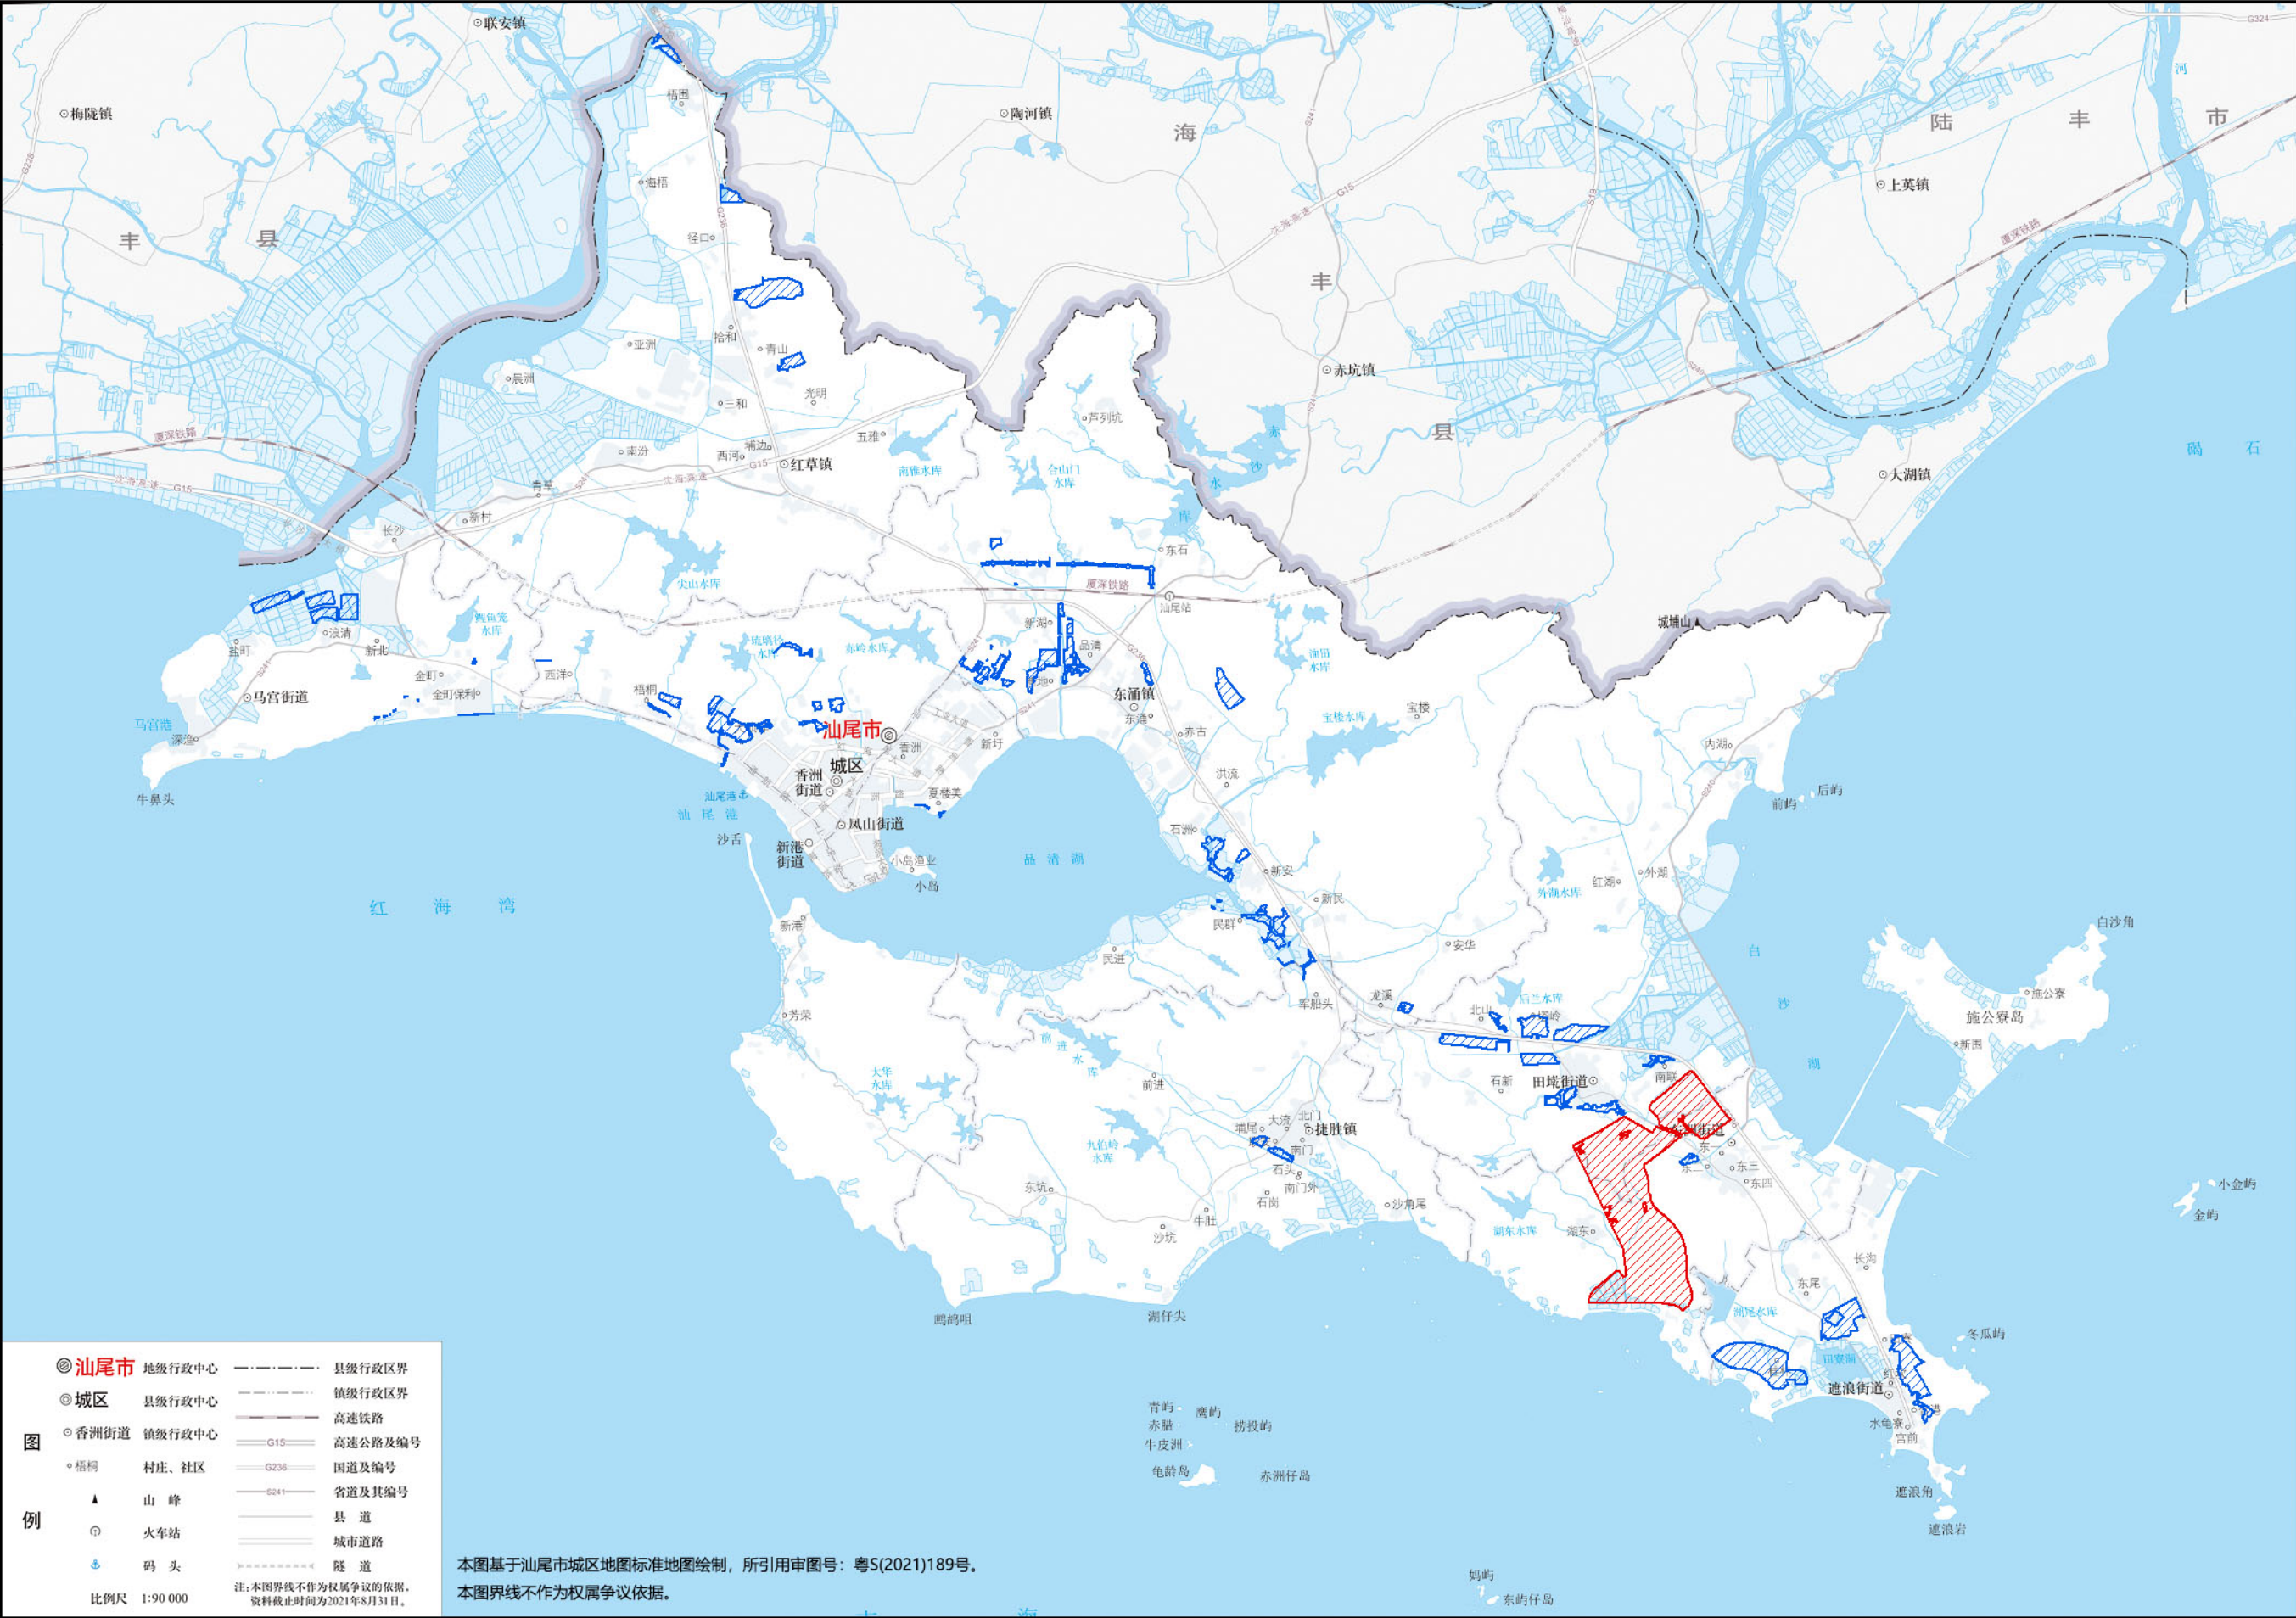

本图基于汕尾市城区地图标准地图绘制，所引用审图号：粤S(2021)189号。
本图界线不作为权属争议依据。