



汕尾市城区清湖高级中学项目用地规划址范围图

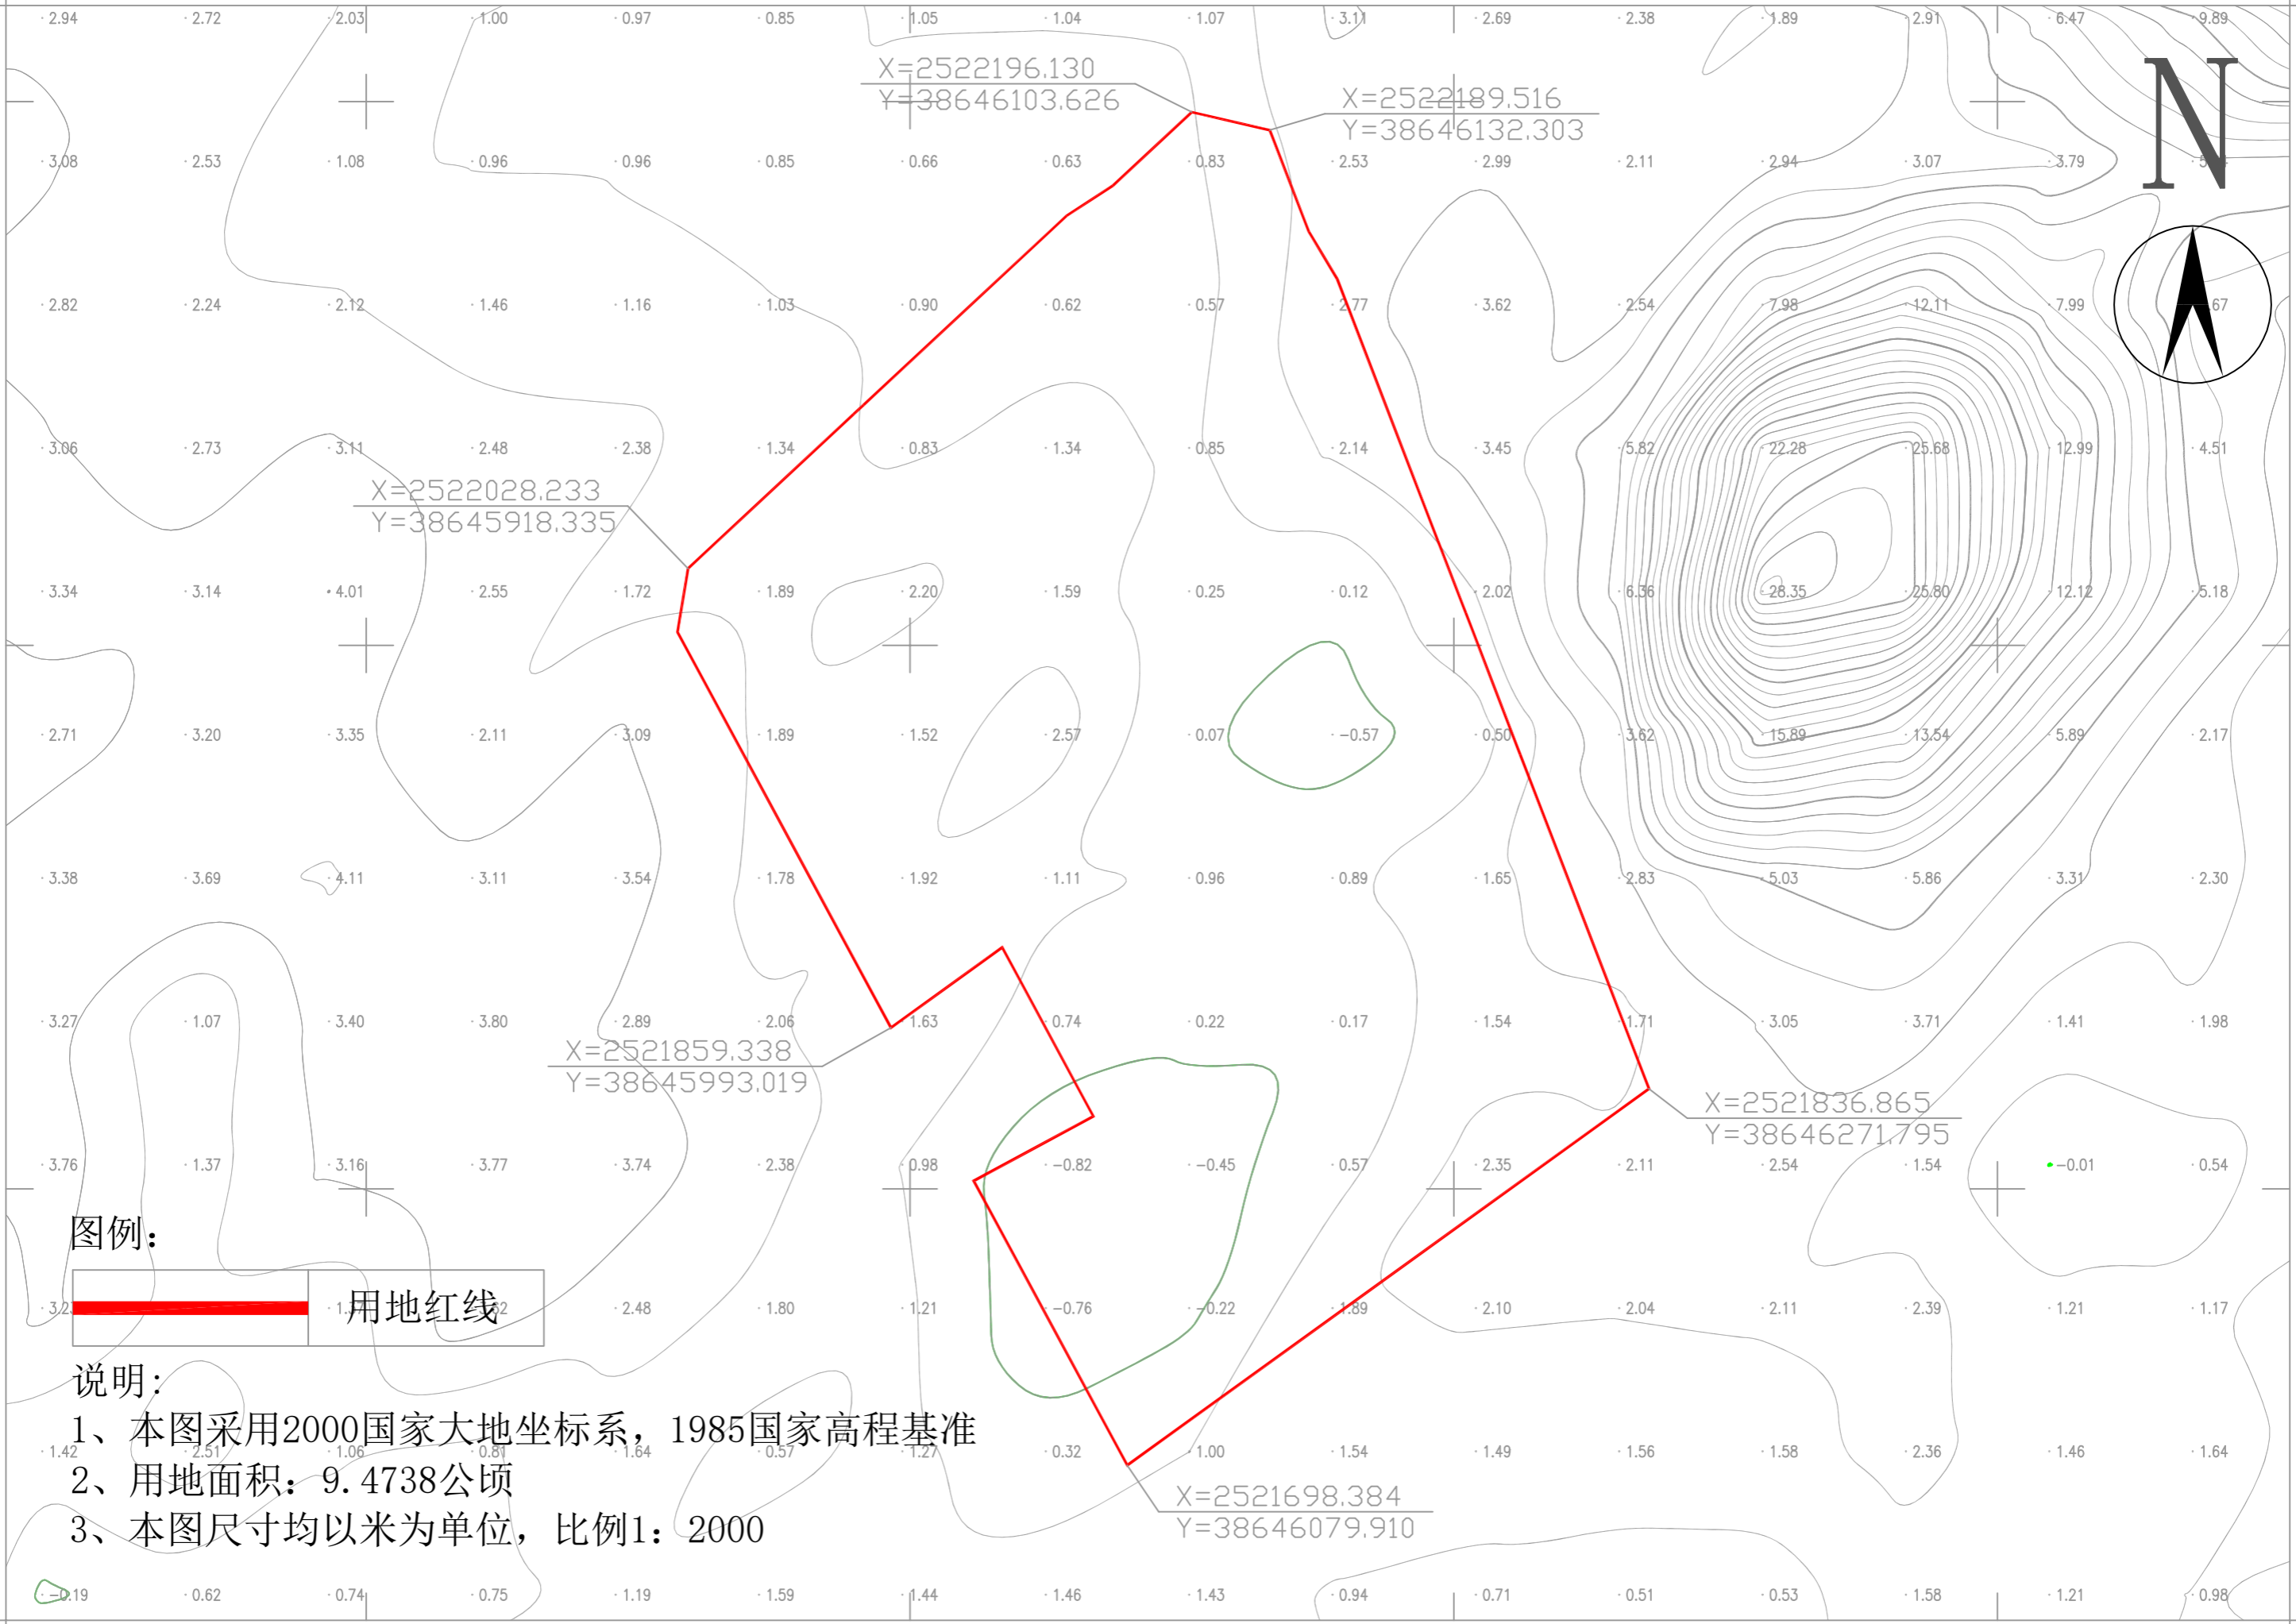

图例:

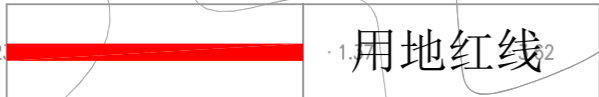

说明:

- 1、本图采用2000国家大地坐标系, 1985国家高程基准
- 2、用地面积: 9.4738公顷
- 3、本图尺寸均以米为单位, 比例1: 2000