


汕尾市城区城镇建设用地规模落实方案（香洲中学新校区等17个项目）

落实前地块土地使用规划局部图（华南师范大学汕尾校区二期西侧道路）

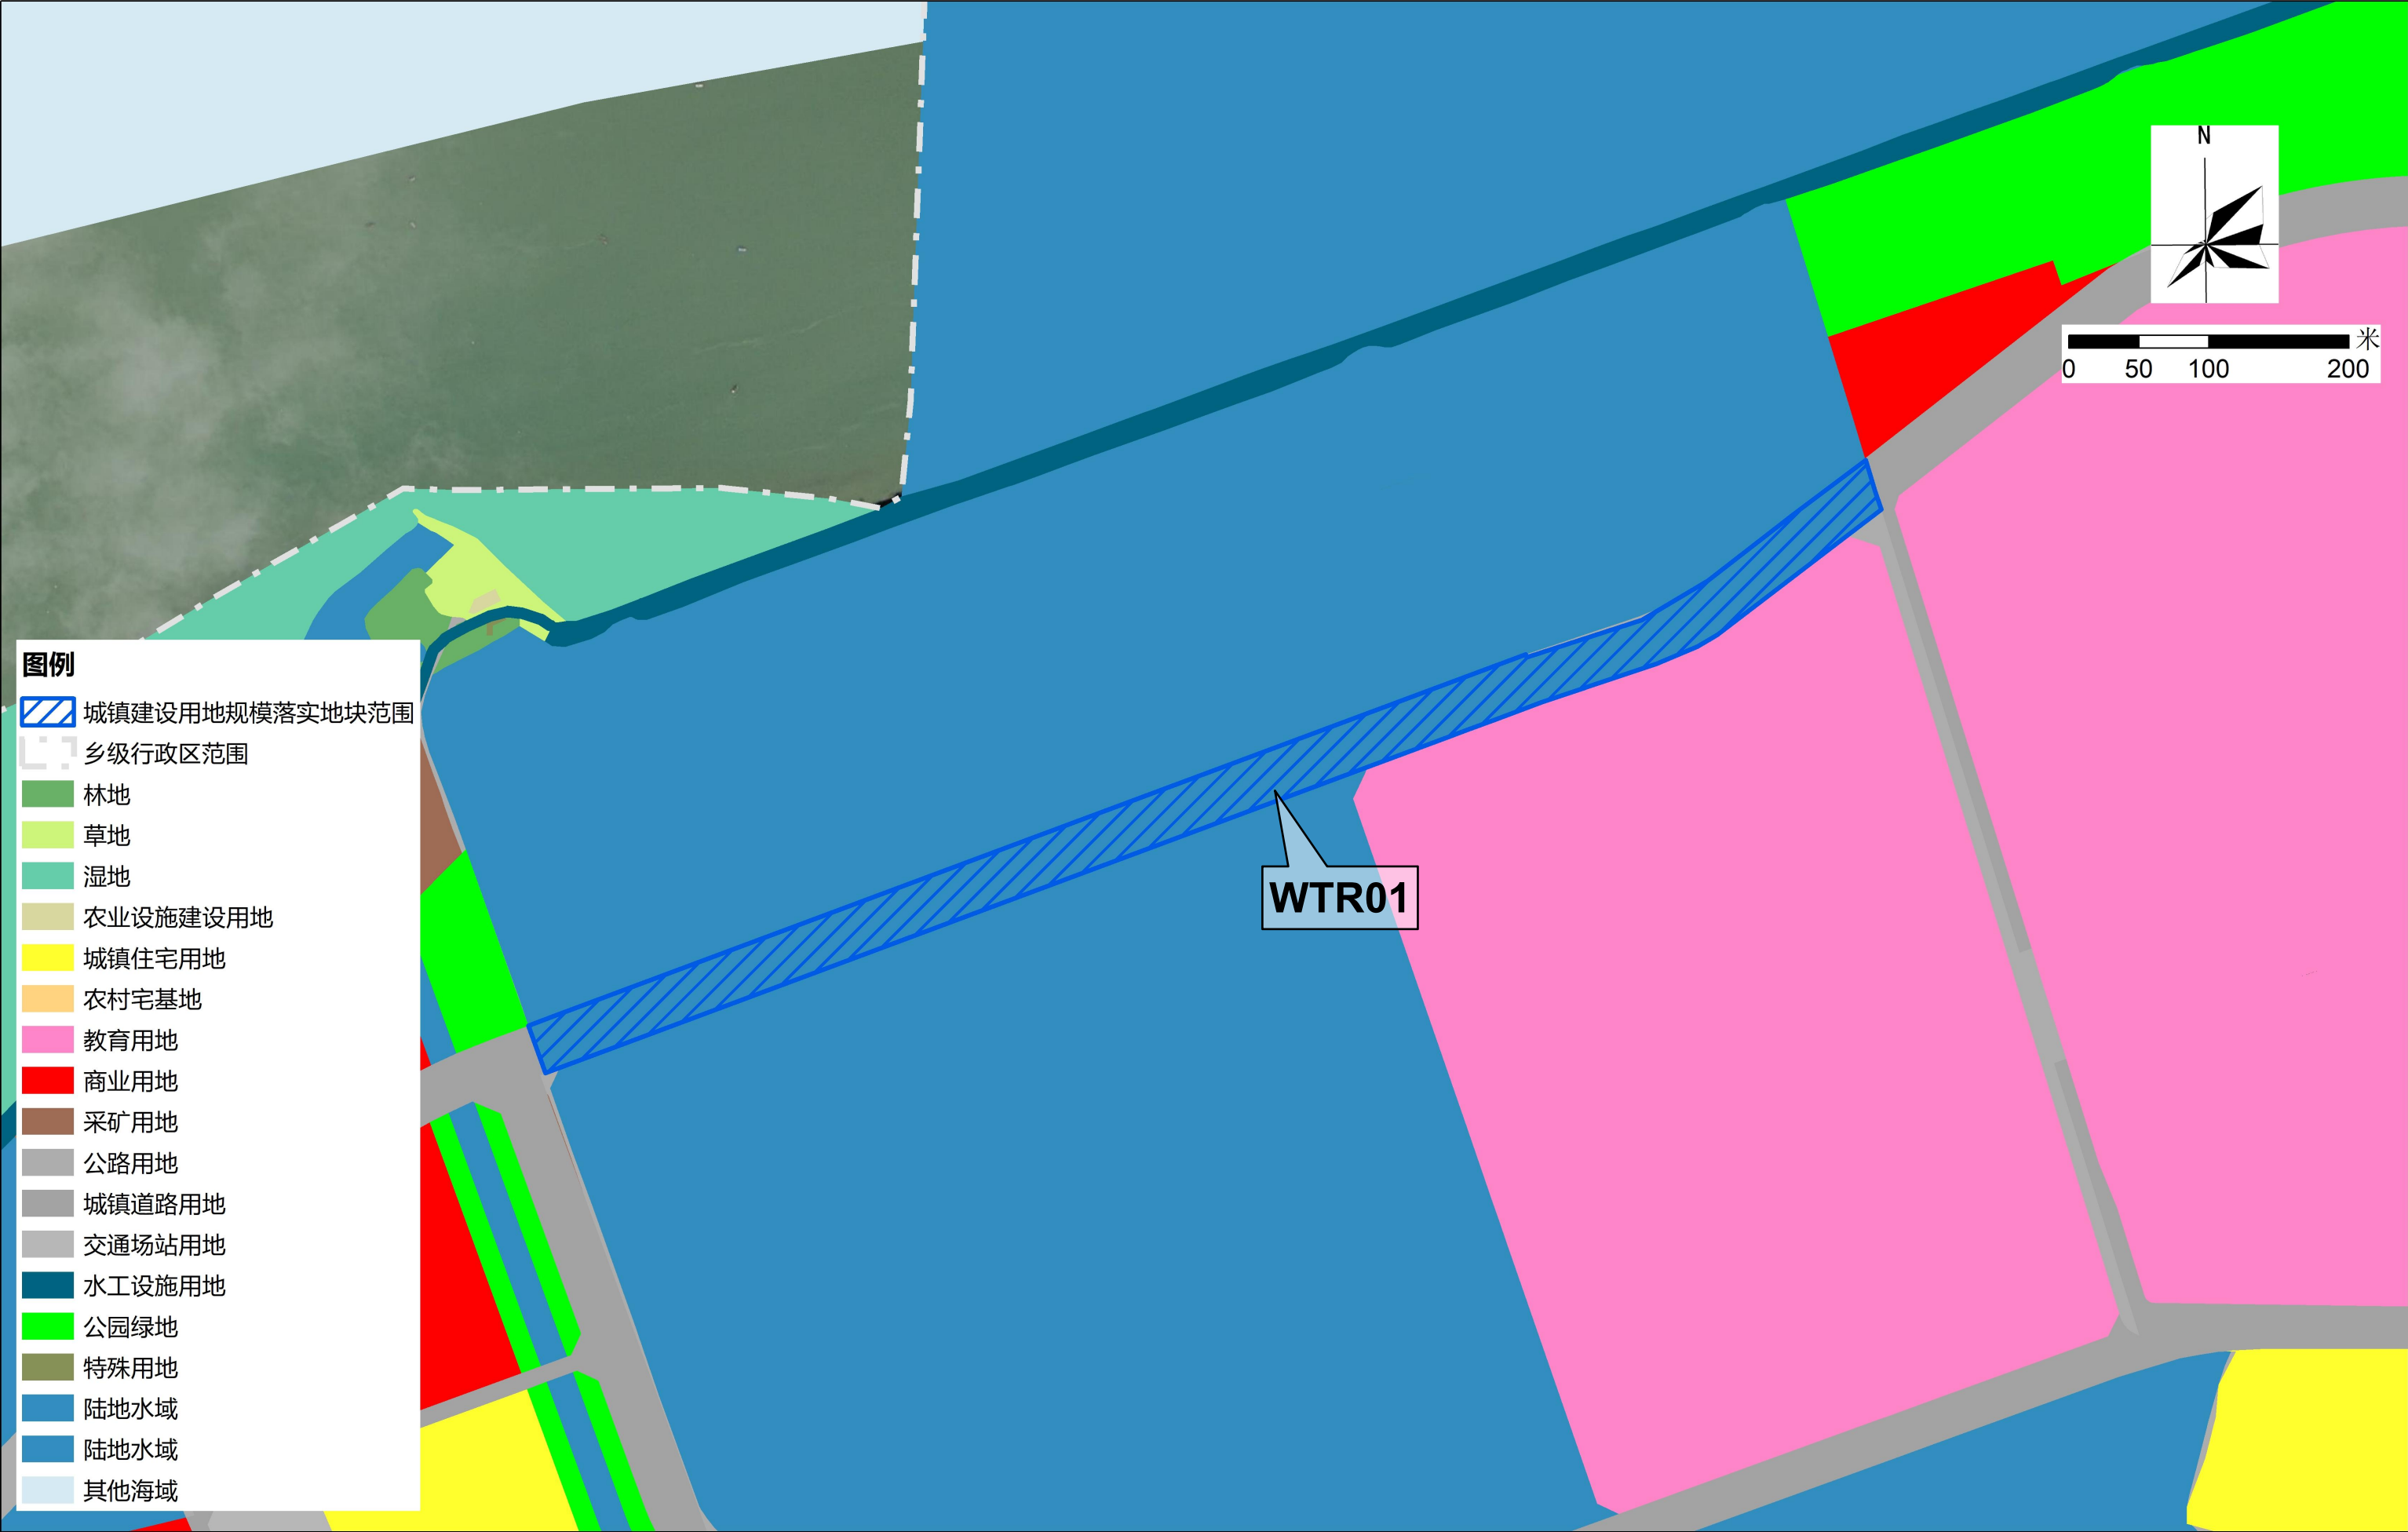


2000国家大地坐标系
1985国家高程基础

1:3000

汕尾市城区城镇建设用地规模落实方案（香洲中学新校区等17个项目）

落实后地块土地使用规划局部图（华南师范大学汕尾校区二期西侧道路）

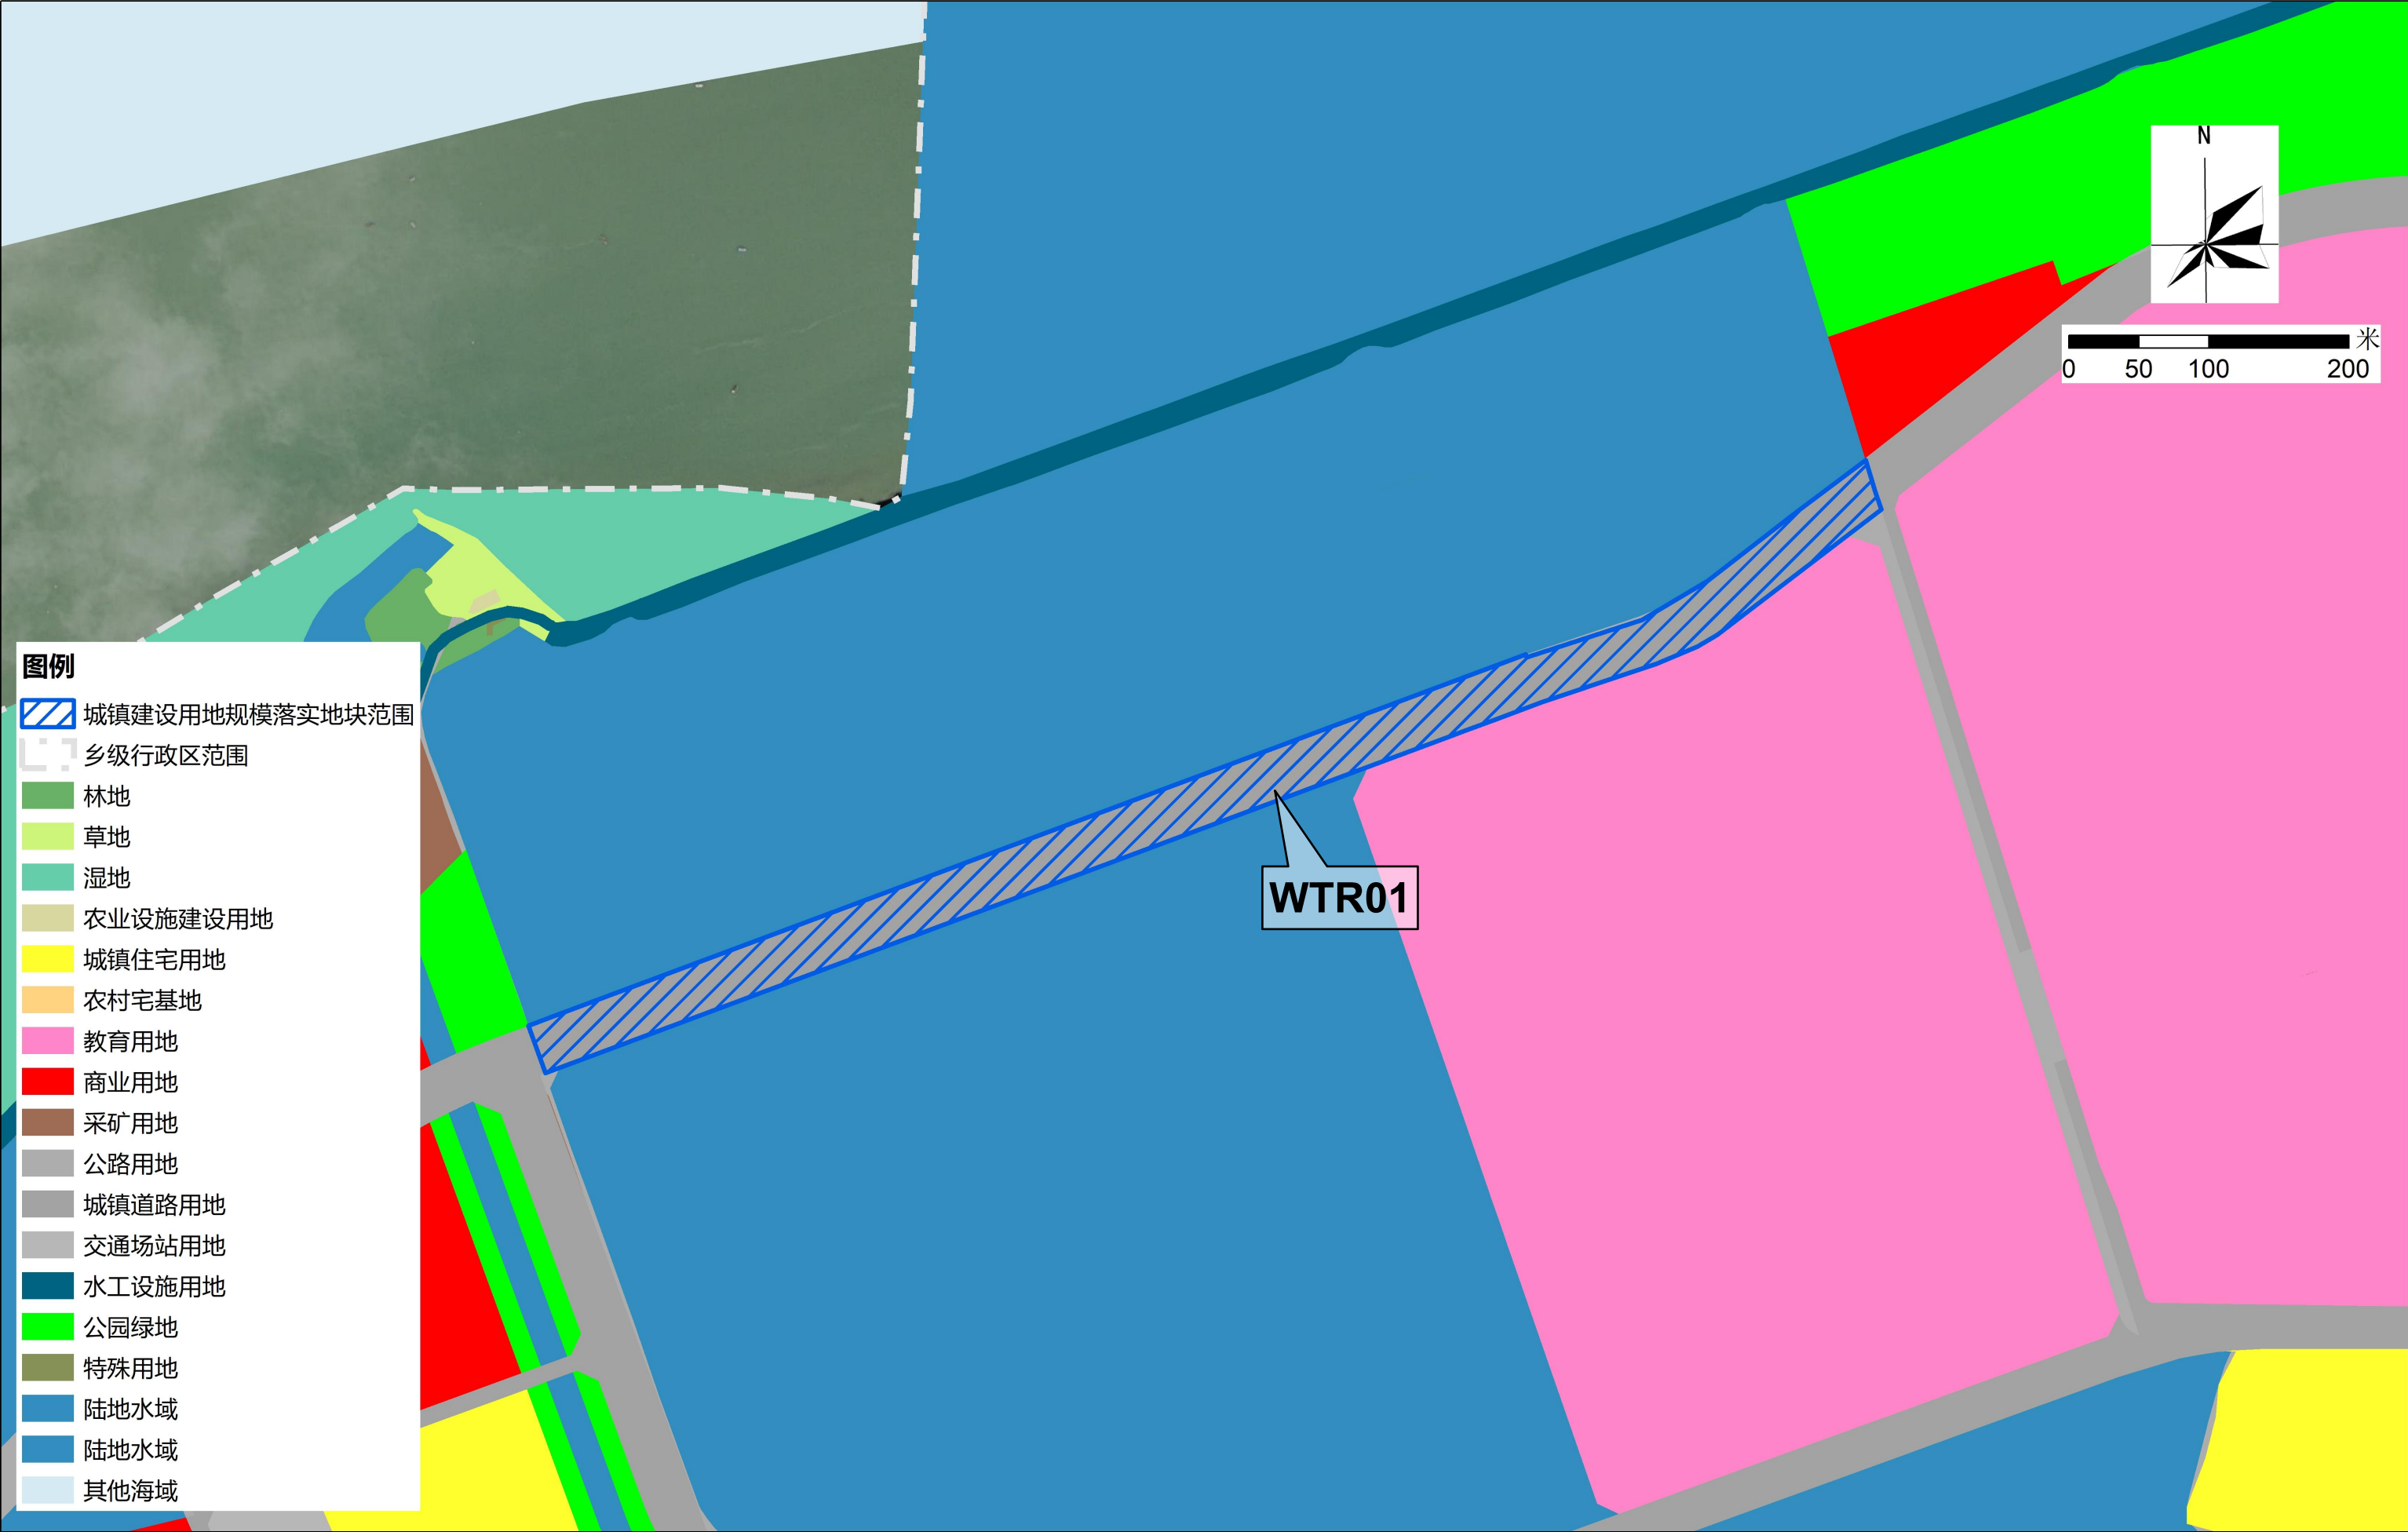


2000国家大地坐标系
1985国家高程基础

1:3000

汕尾市城区城镇建设用地规模落实方案（香洲中学新校区等17个项目）

落实前地块土地使用规划局部图（星涛大道）

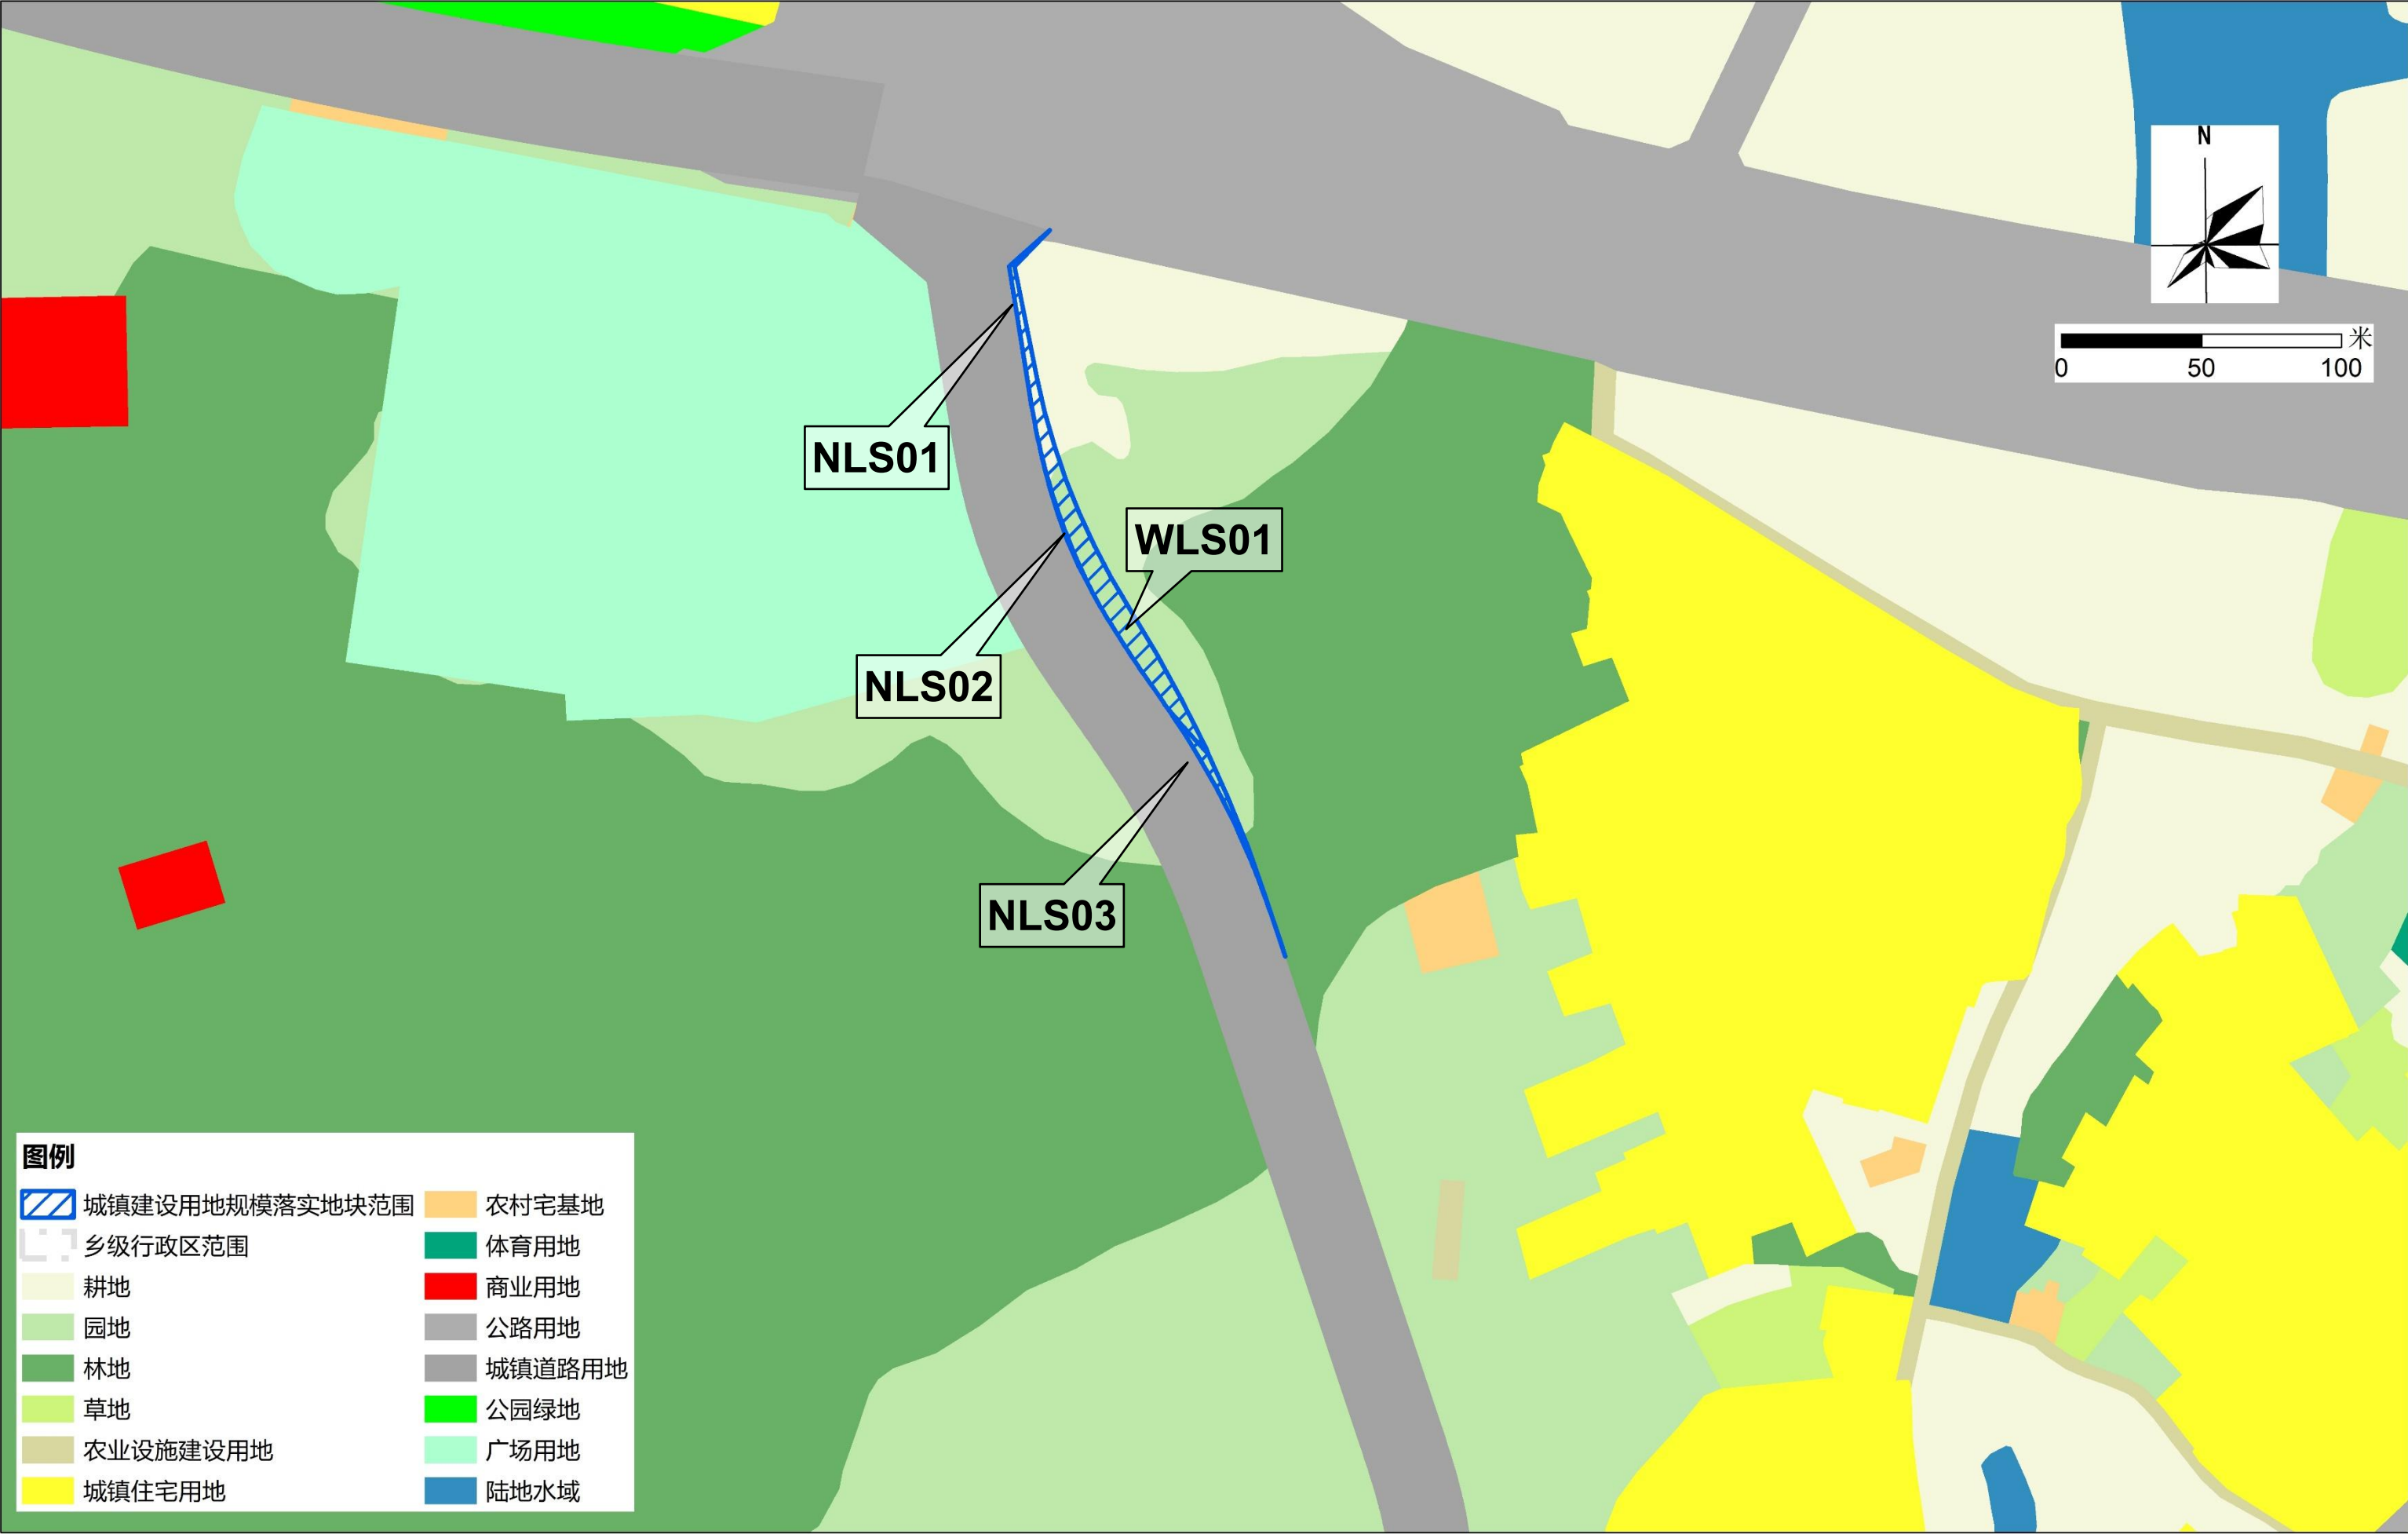


2000国家大地坐标系
1985国家高程基础

1:1500

汕尾市城区城镇建设用地规模落实方案（香洲中学新校区等17个项目）

落实后地块土地使用规划局部图（星涛大道）

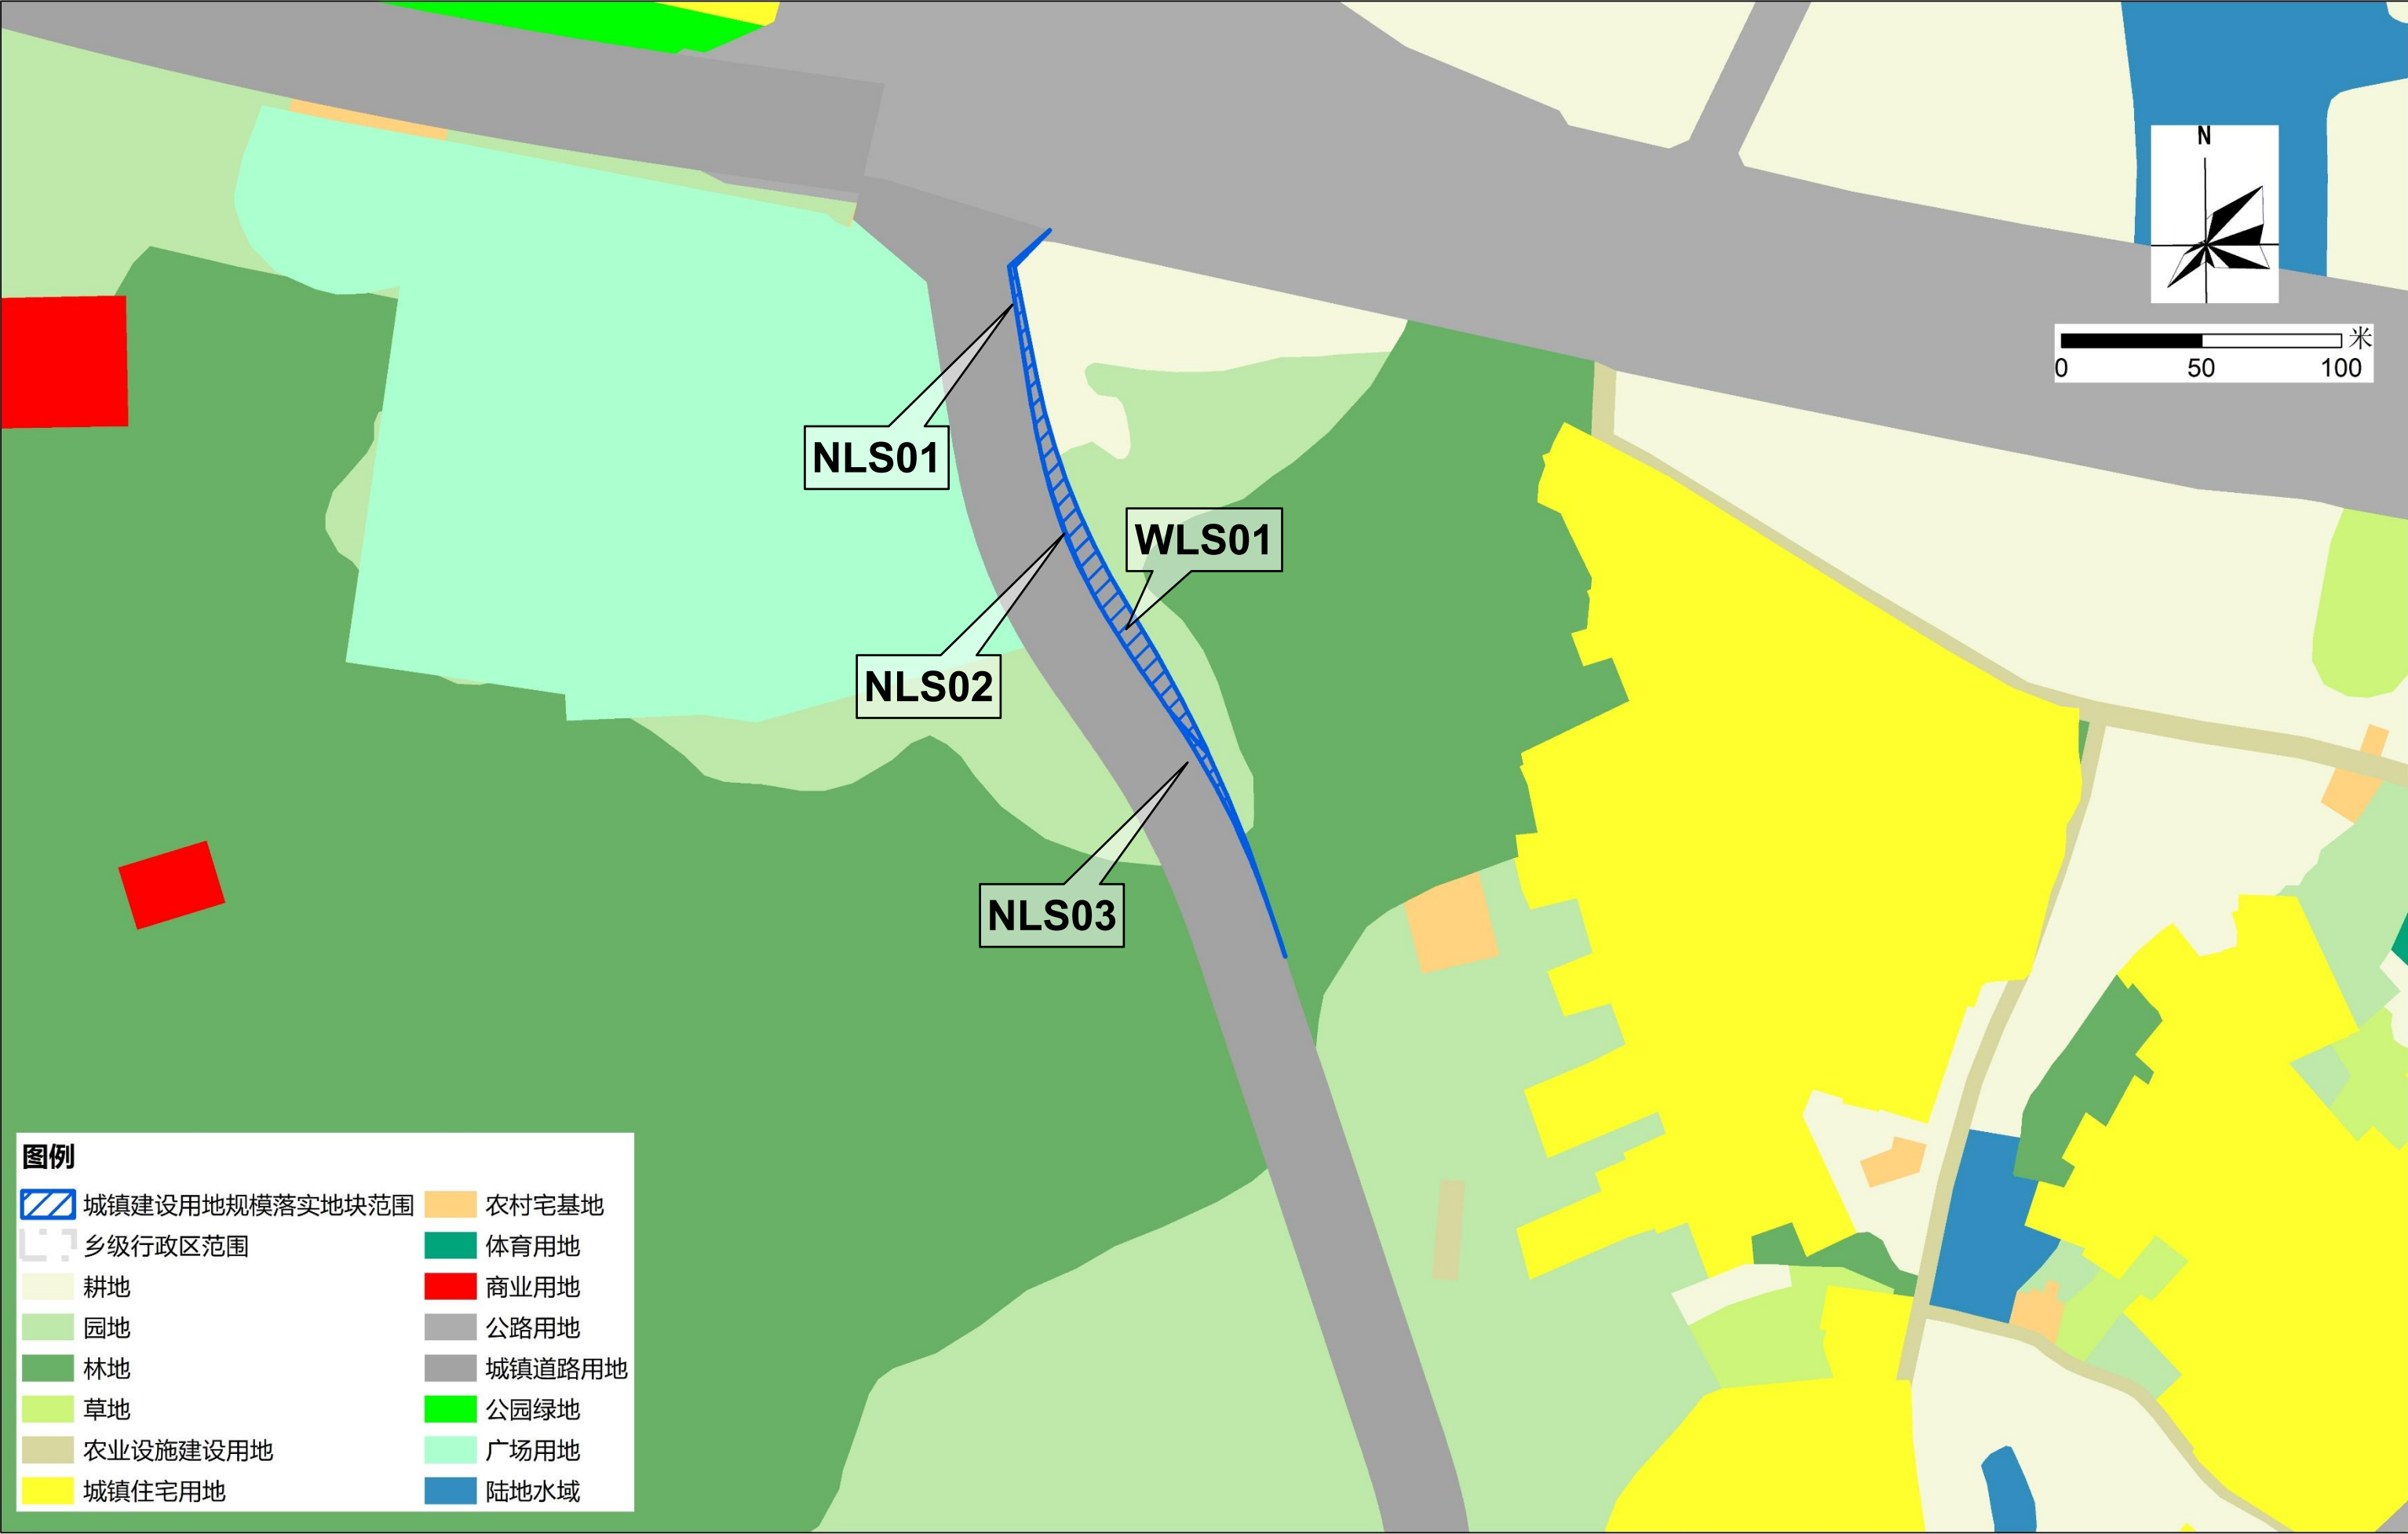


2000国家大地坐标系
1985国家高程基础

1:1500

汕尾市城区城镇建设用地规模落实方案（香洲中学新校区等17个项目）


落实前地块土地使用规划局部图（汕尾市第三实验学校东侧道路）

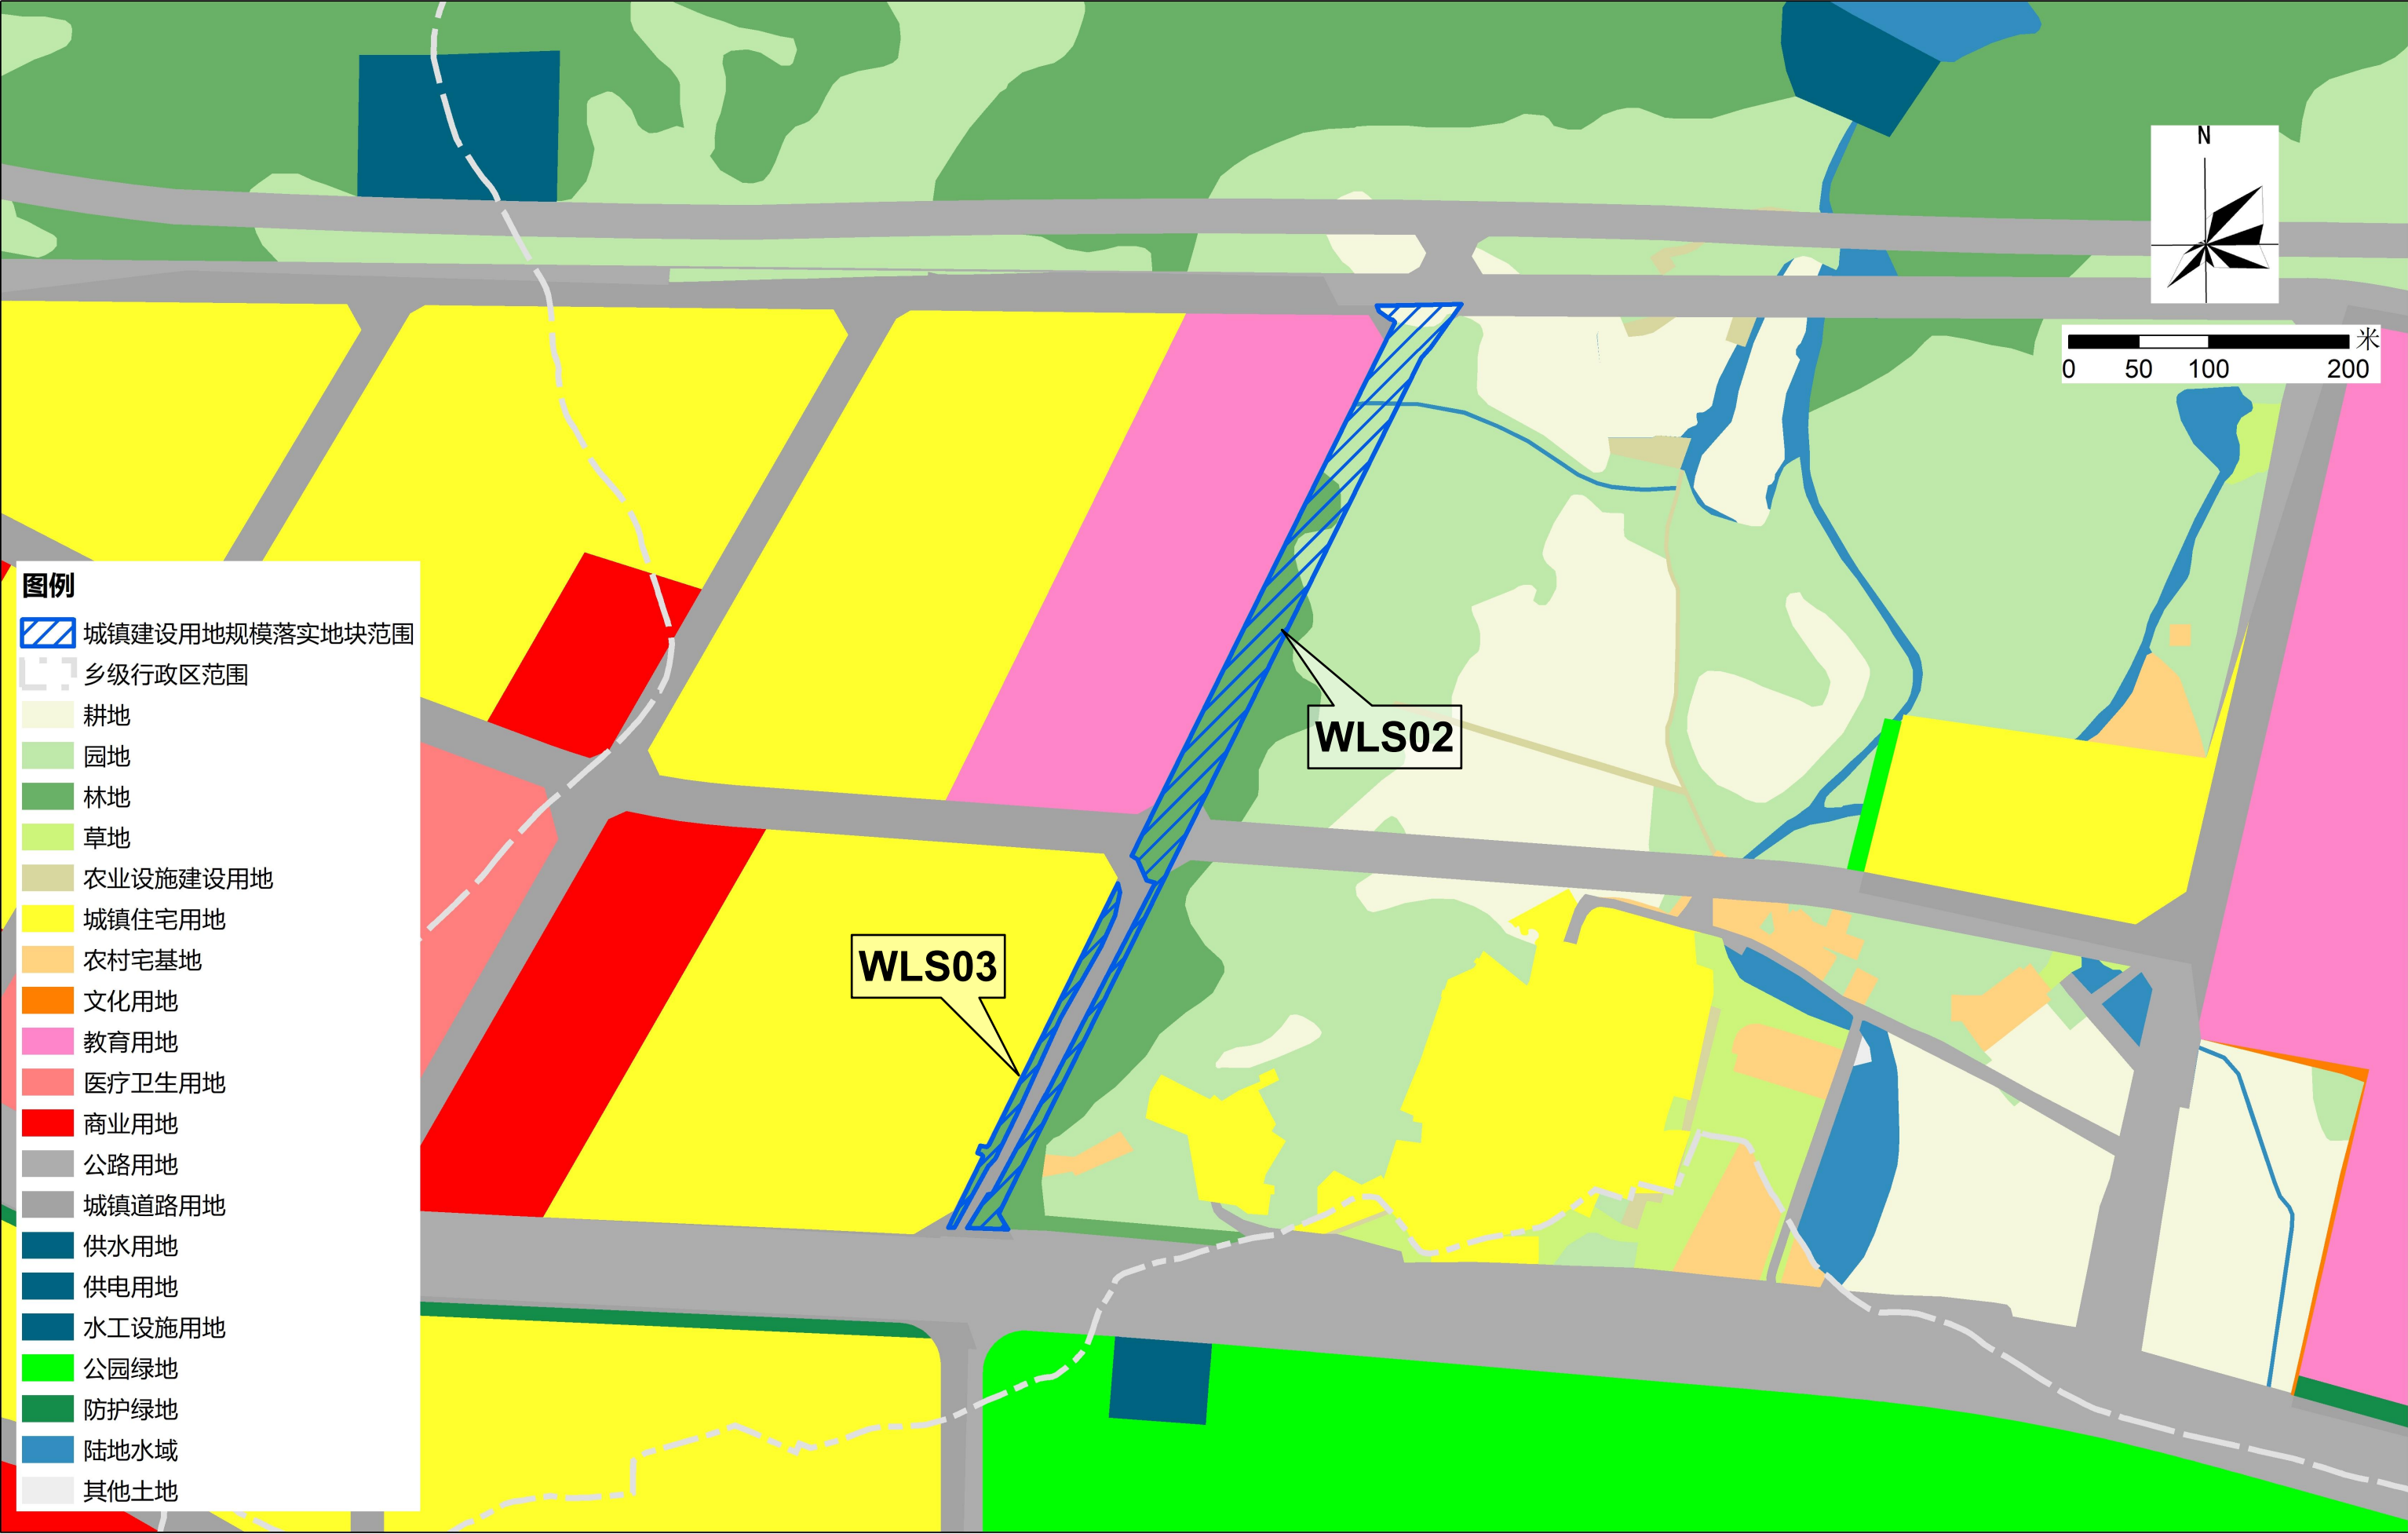

1:3000


汕尾市城区城镇建设用地规模落实方案（香洲中学新校区等17个项目）

落实后地块土地使用规划局部图（汕尾市第三实验学校东侧道路）

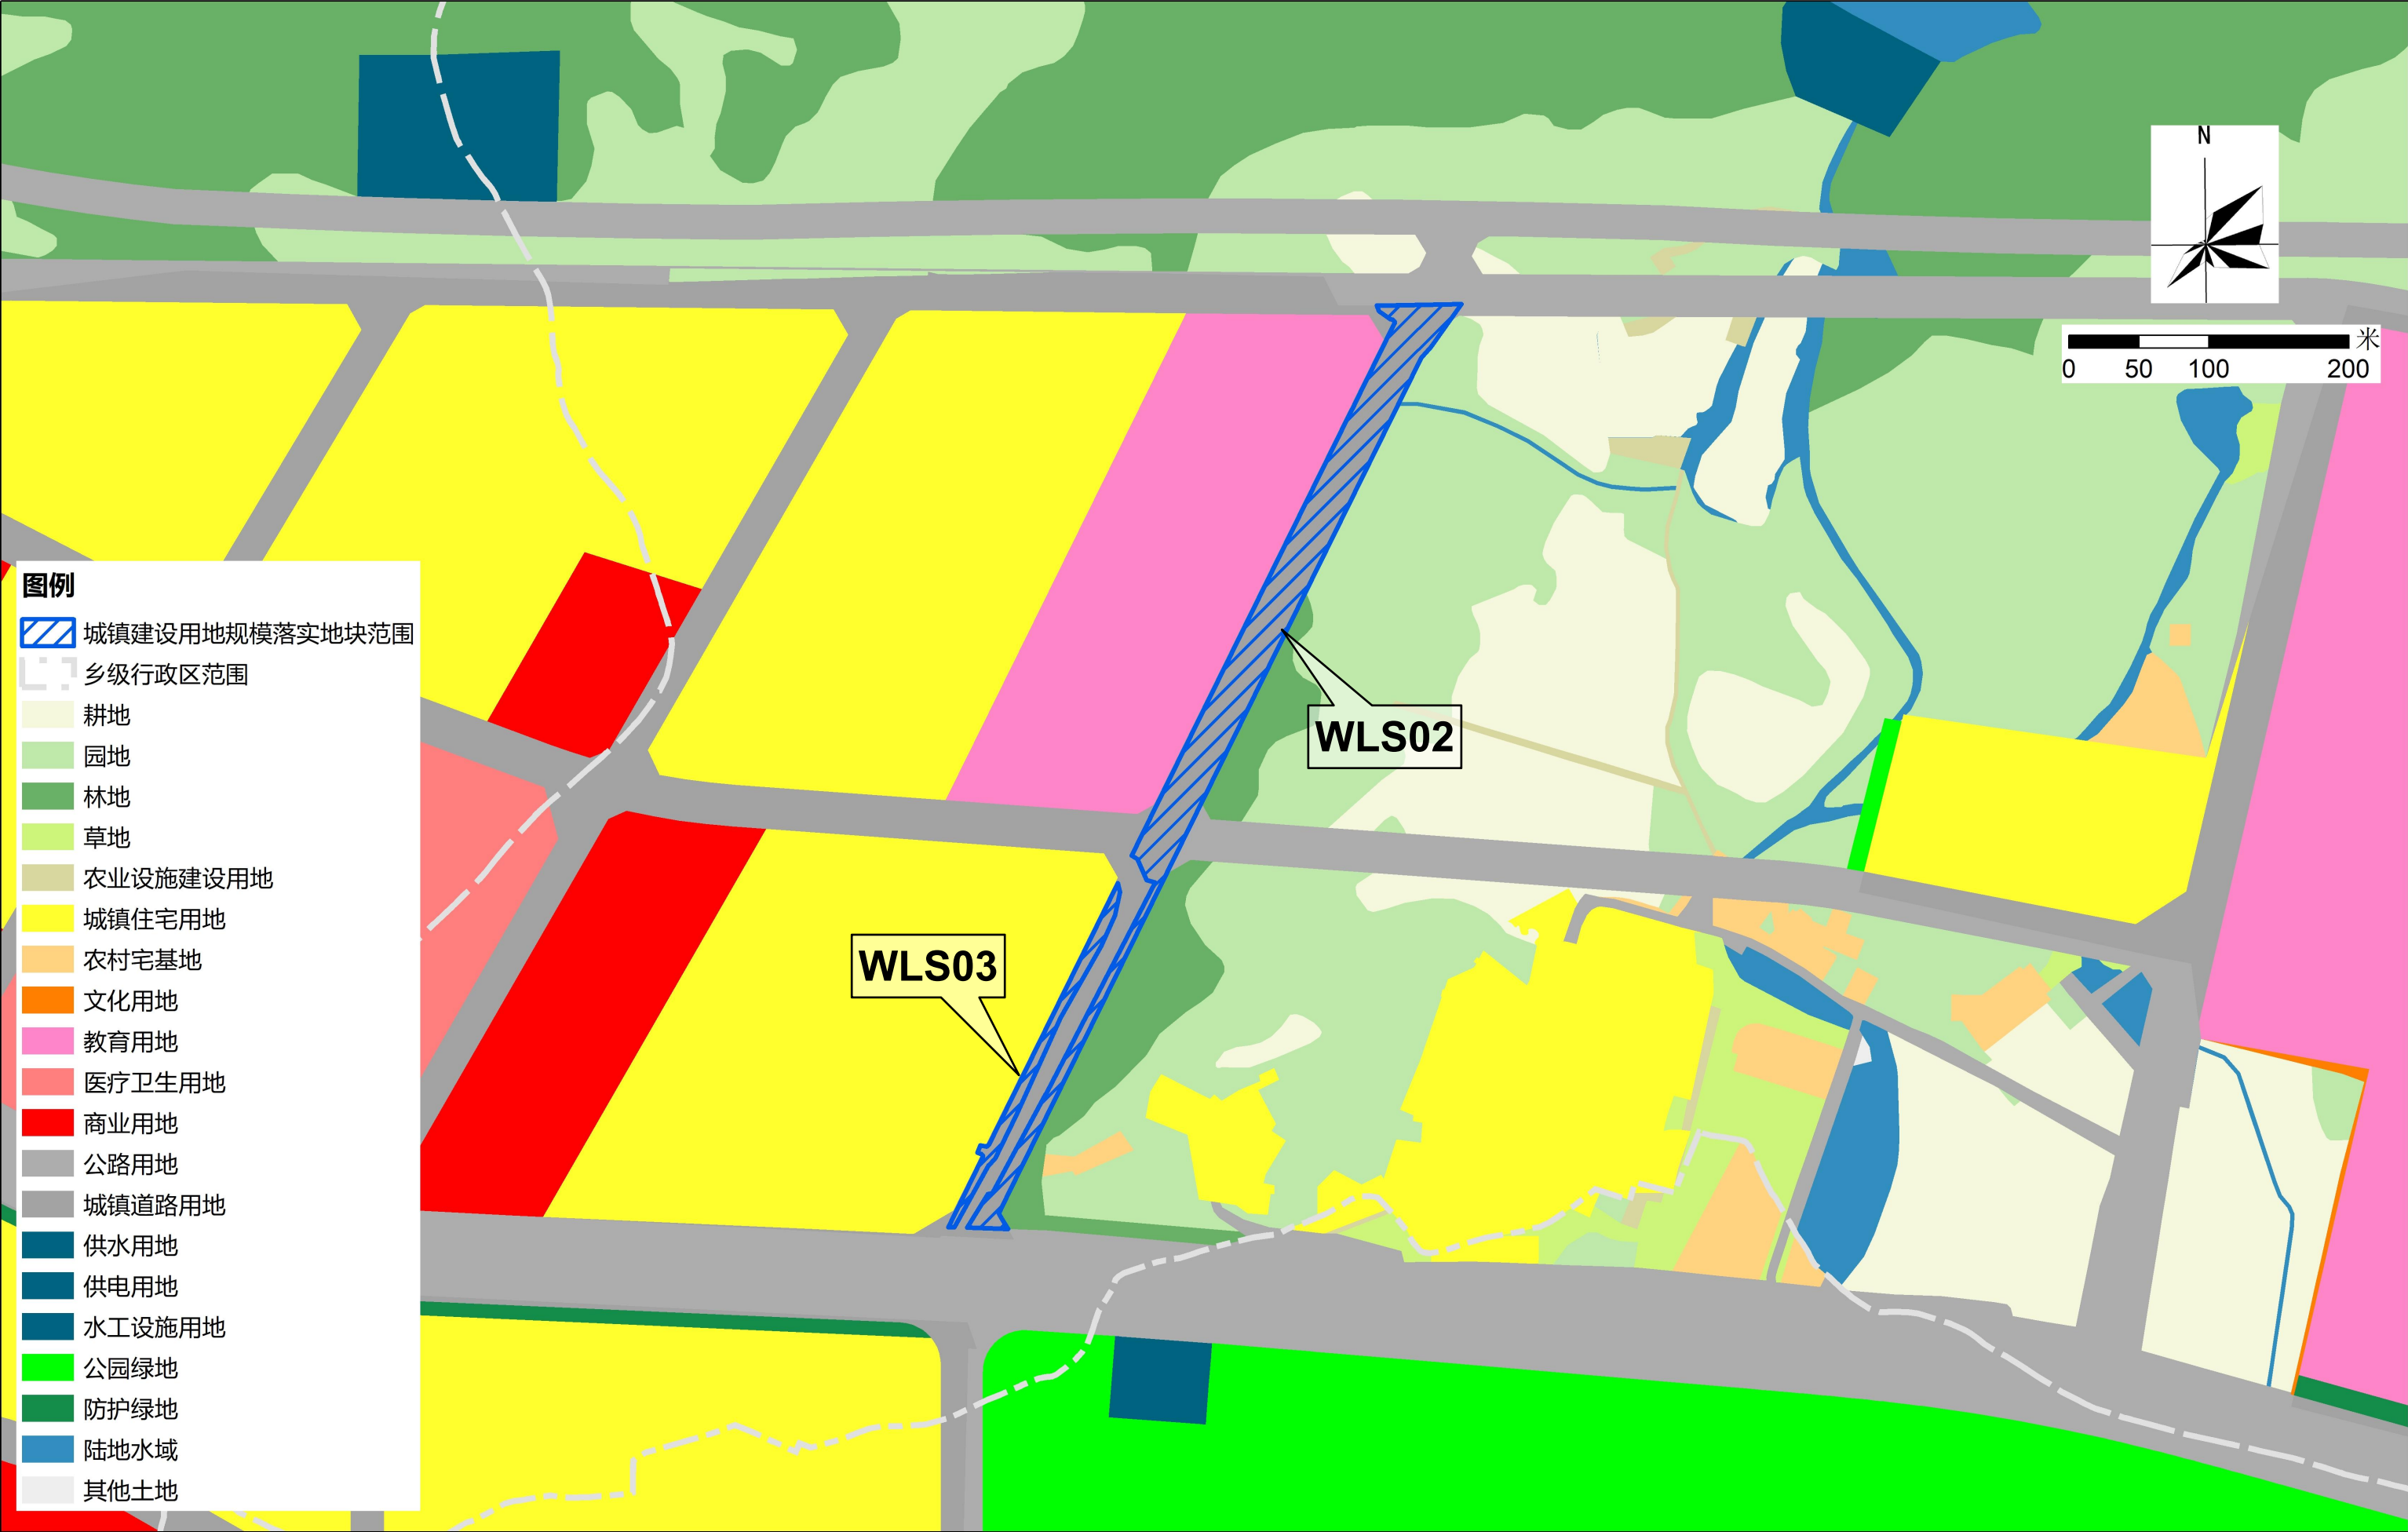


汕尾市城区城镇建设用地规模落实方案（香洲中学新校区等17个项目）

落实前地块土地使用规划局部图（香洲中学新校区）

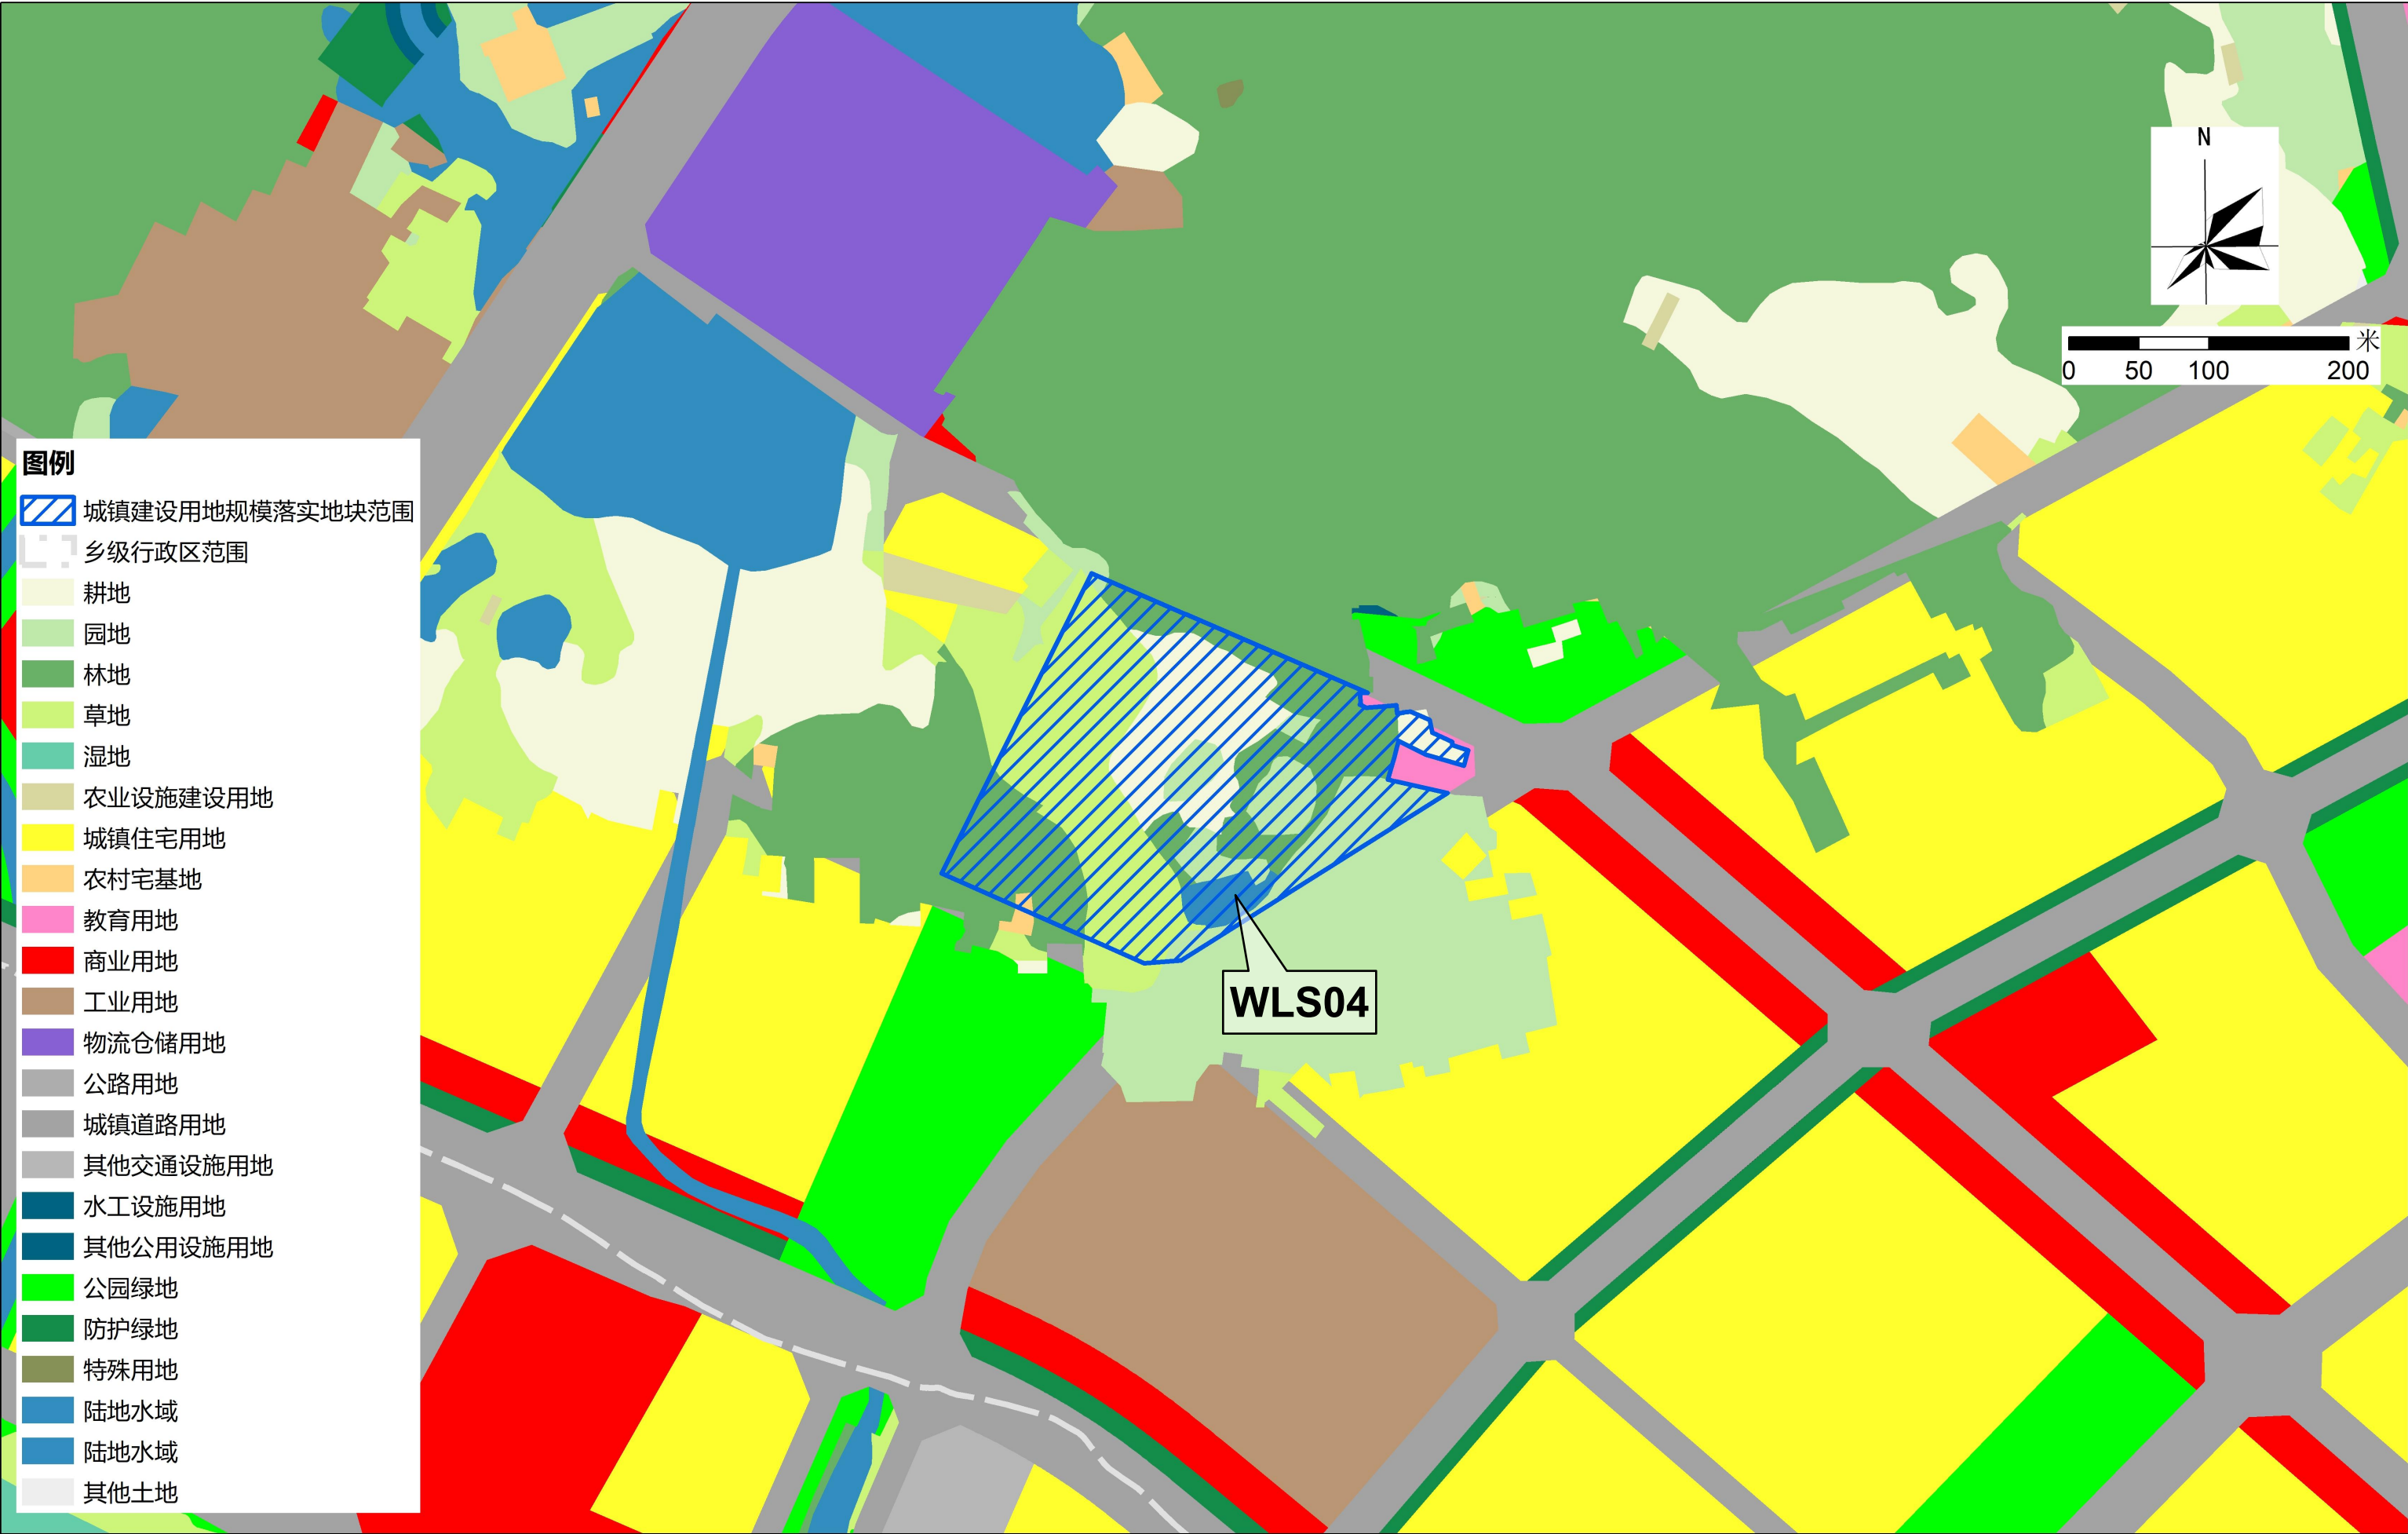

汕尾市城区城镇建设用地规模落实方案（香洲中学新校区等17个项目）


落实后地块土地使用规划局部图（香洲中学新校区）

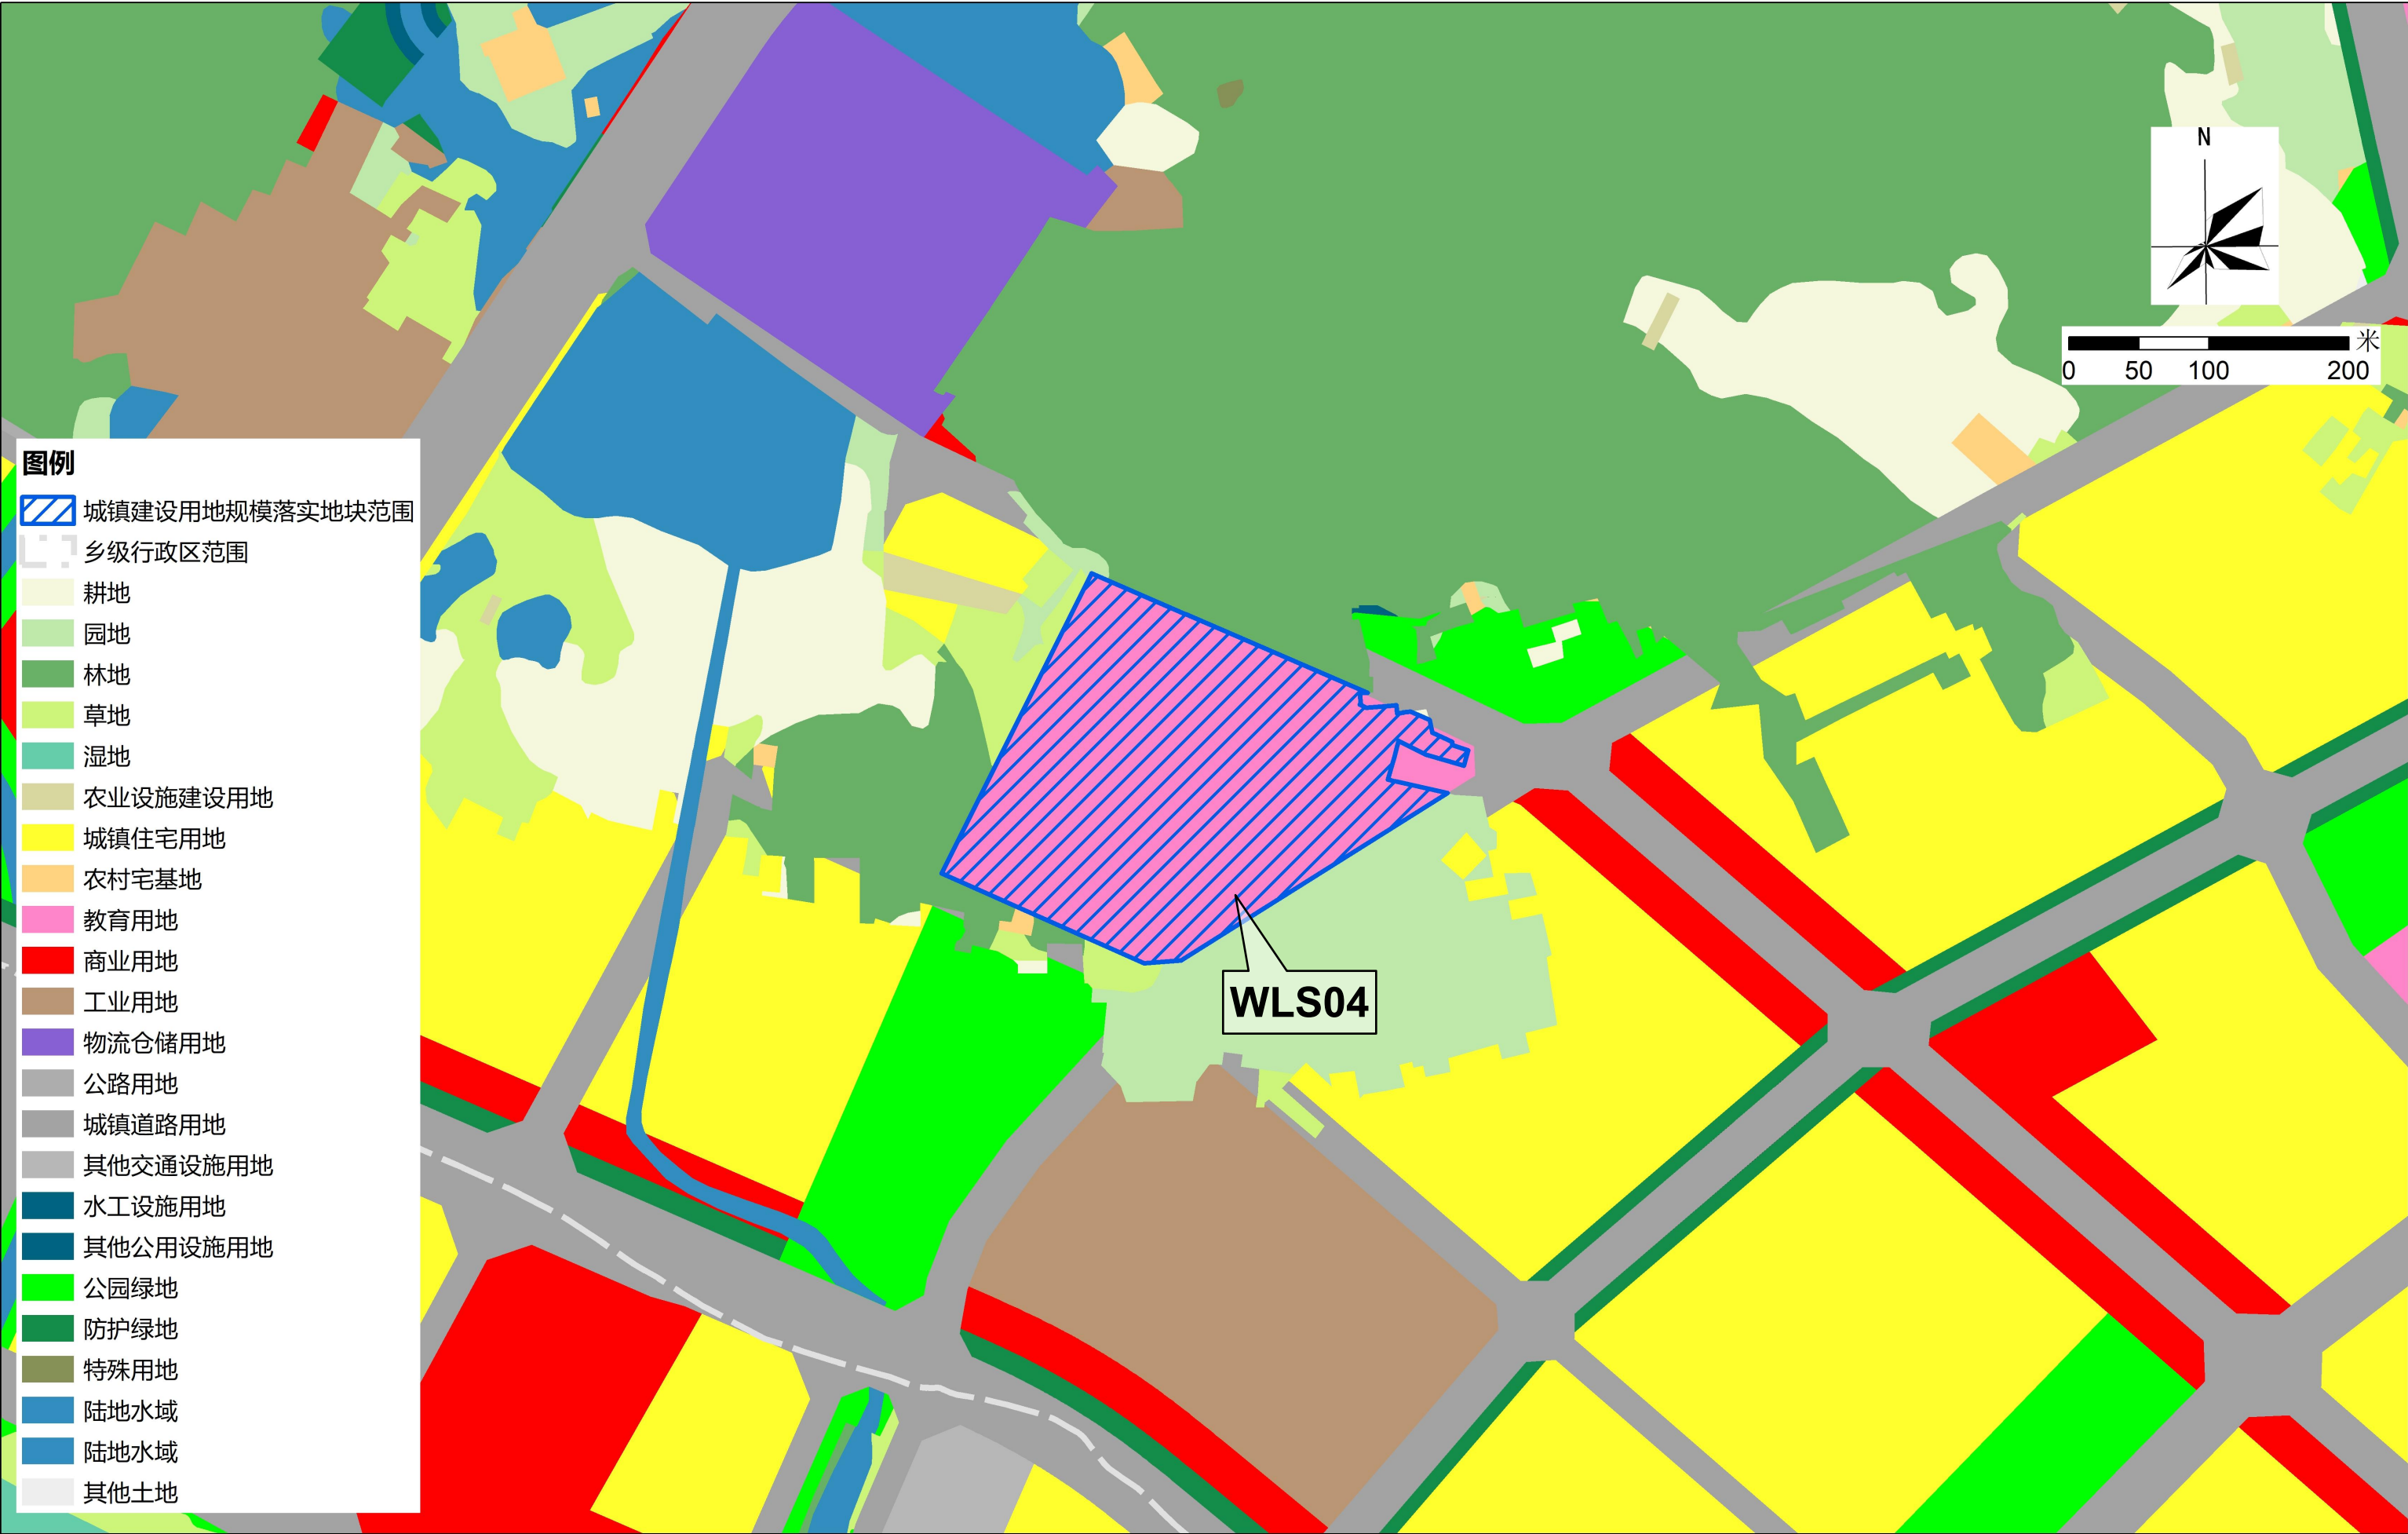

1:3000

汕尾市城区城镇建设用地规模落实方案（香洲中学新校区等17个项目）

落实前地块土地使用规划局部图（汕尾技师学院前城市绿地建设项目）

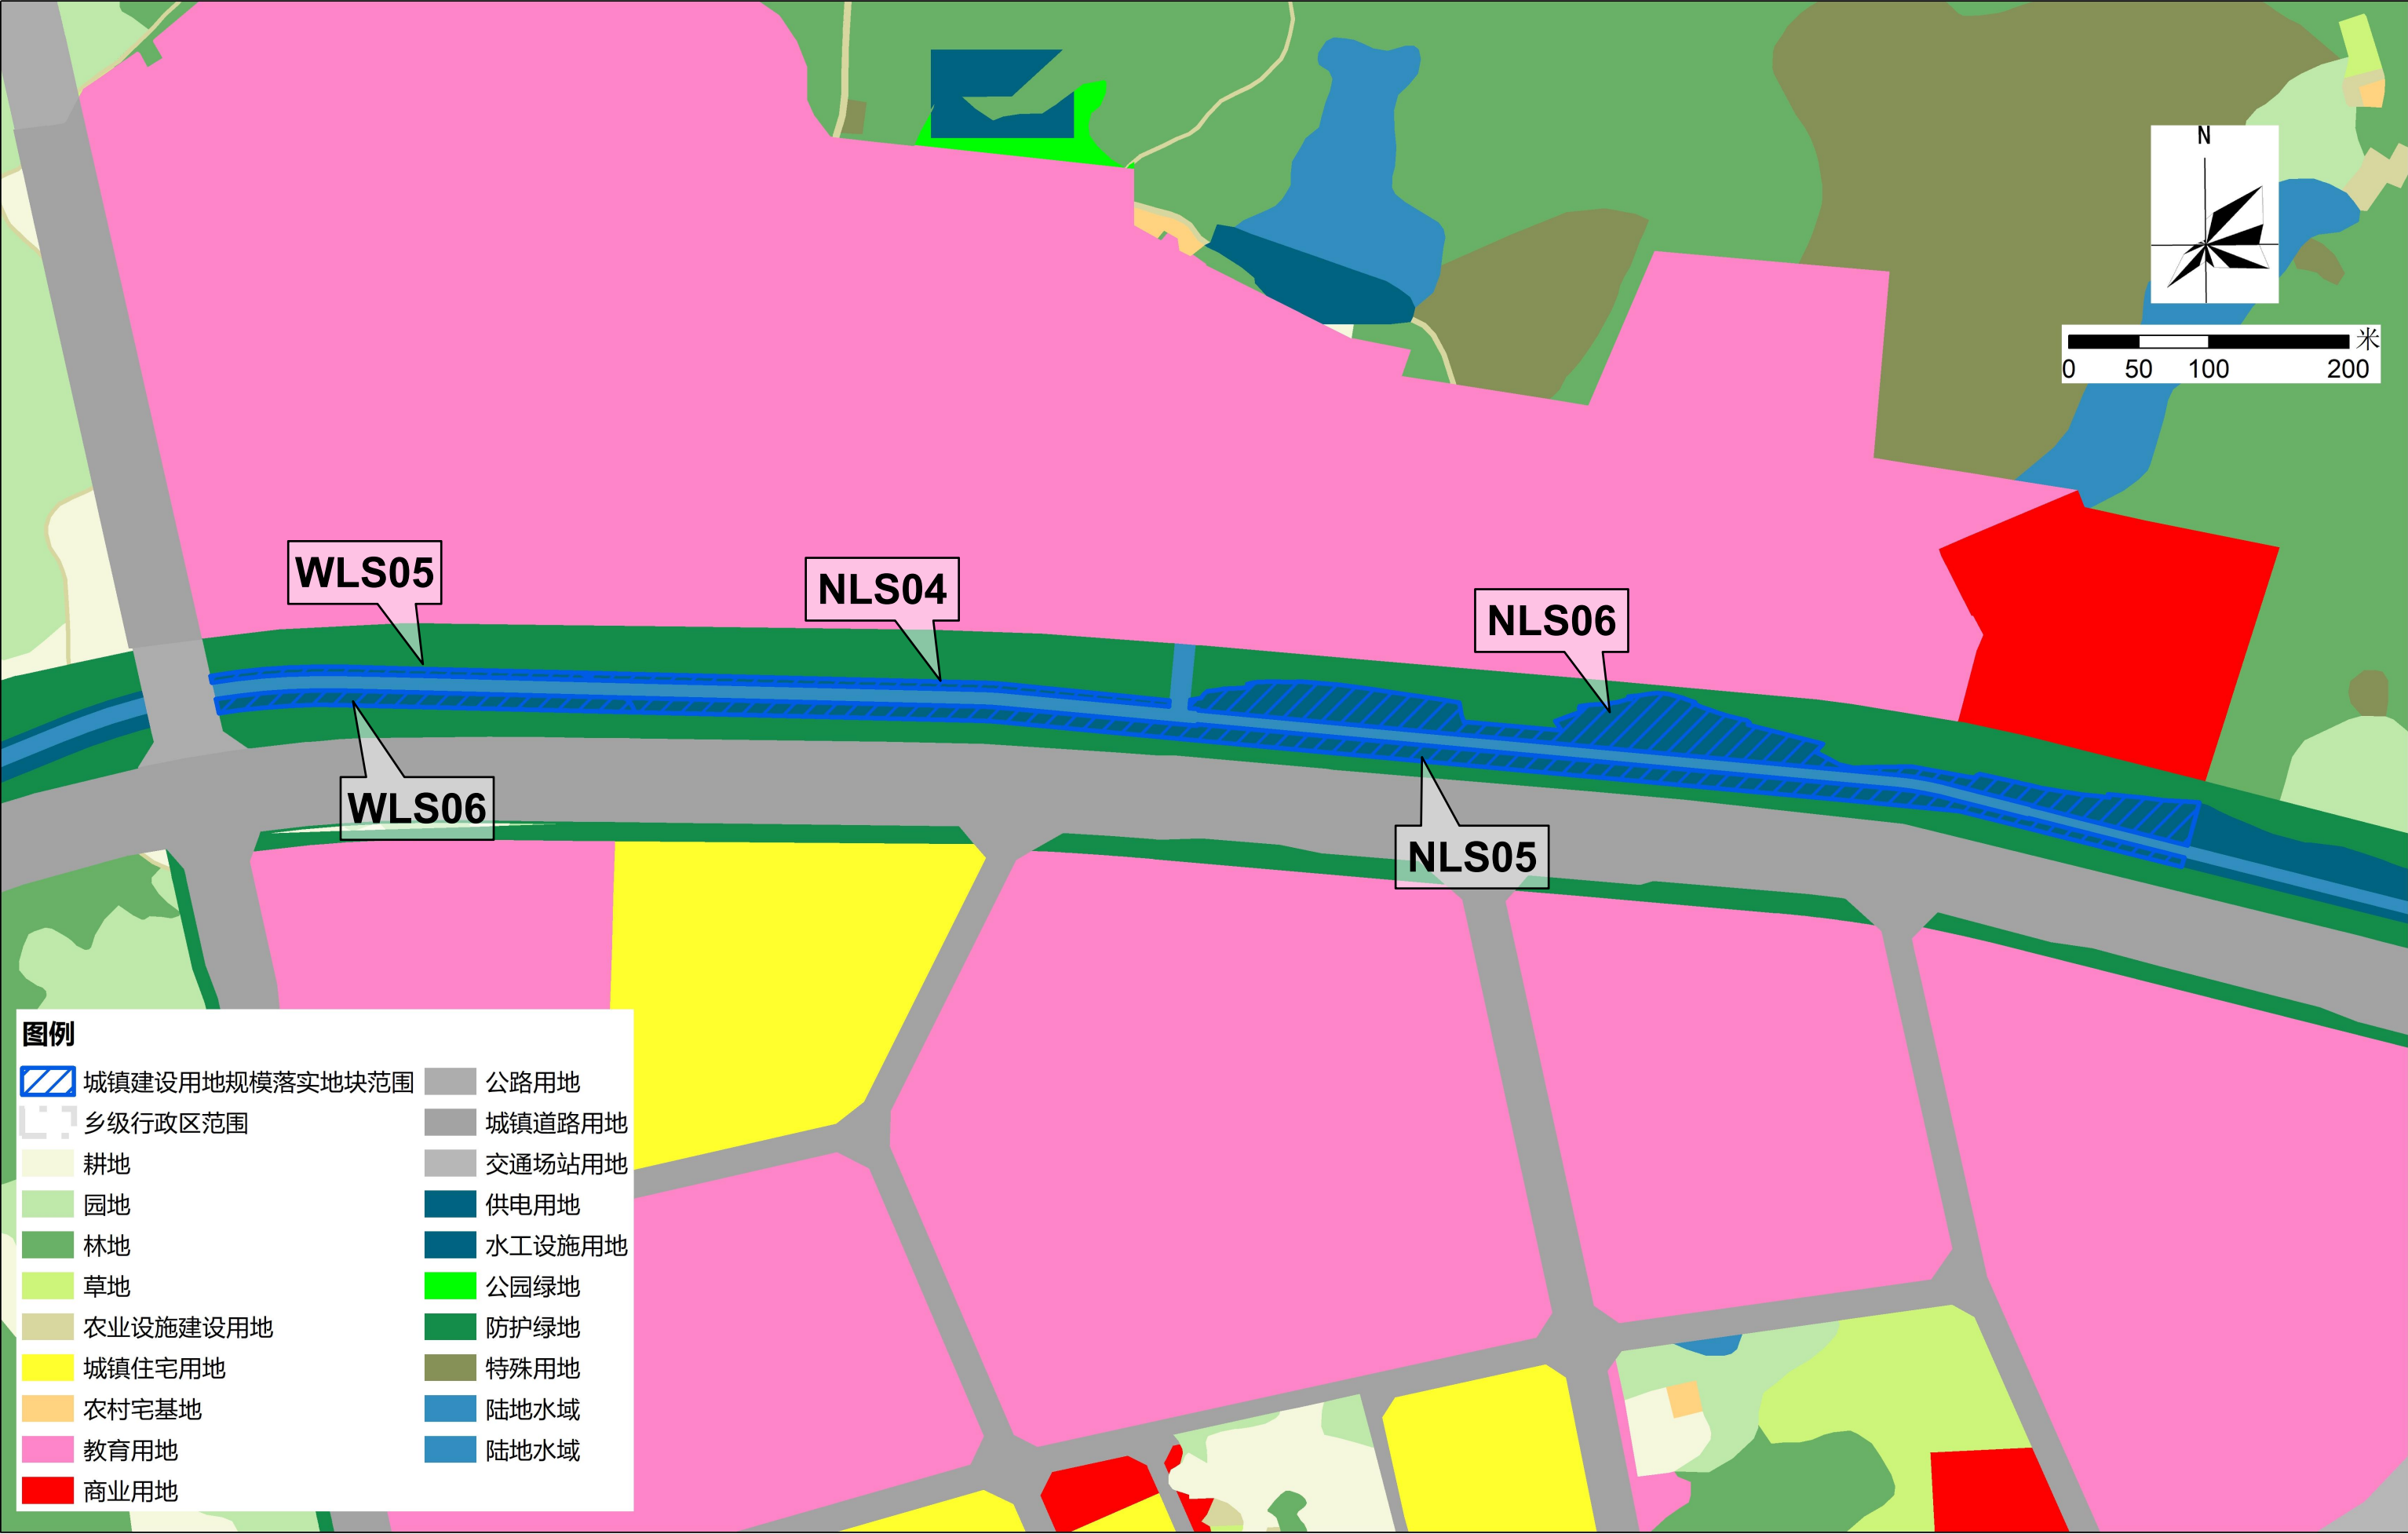


2000国家大地坐标系
1985国家高程基础

1:3000

汕尾市城区城镇建设用地规模落实方案（香洲中学新校区等17个项目）

落实后地块土地使用规划局部图（汕尾技师学院前城市绿地建设项目）

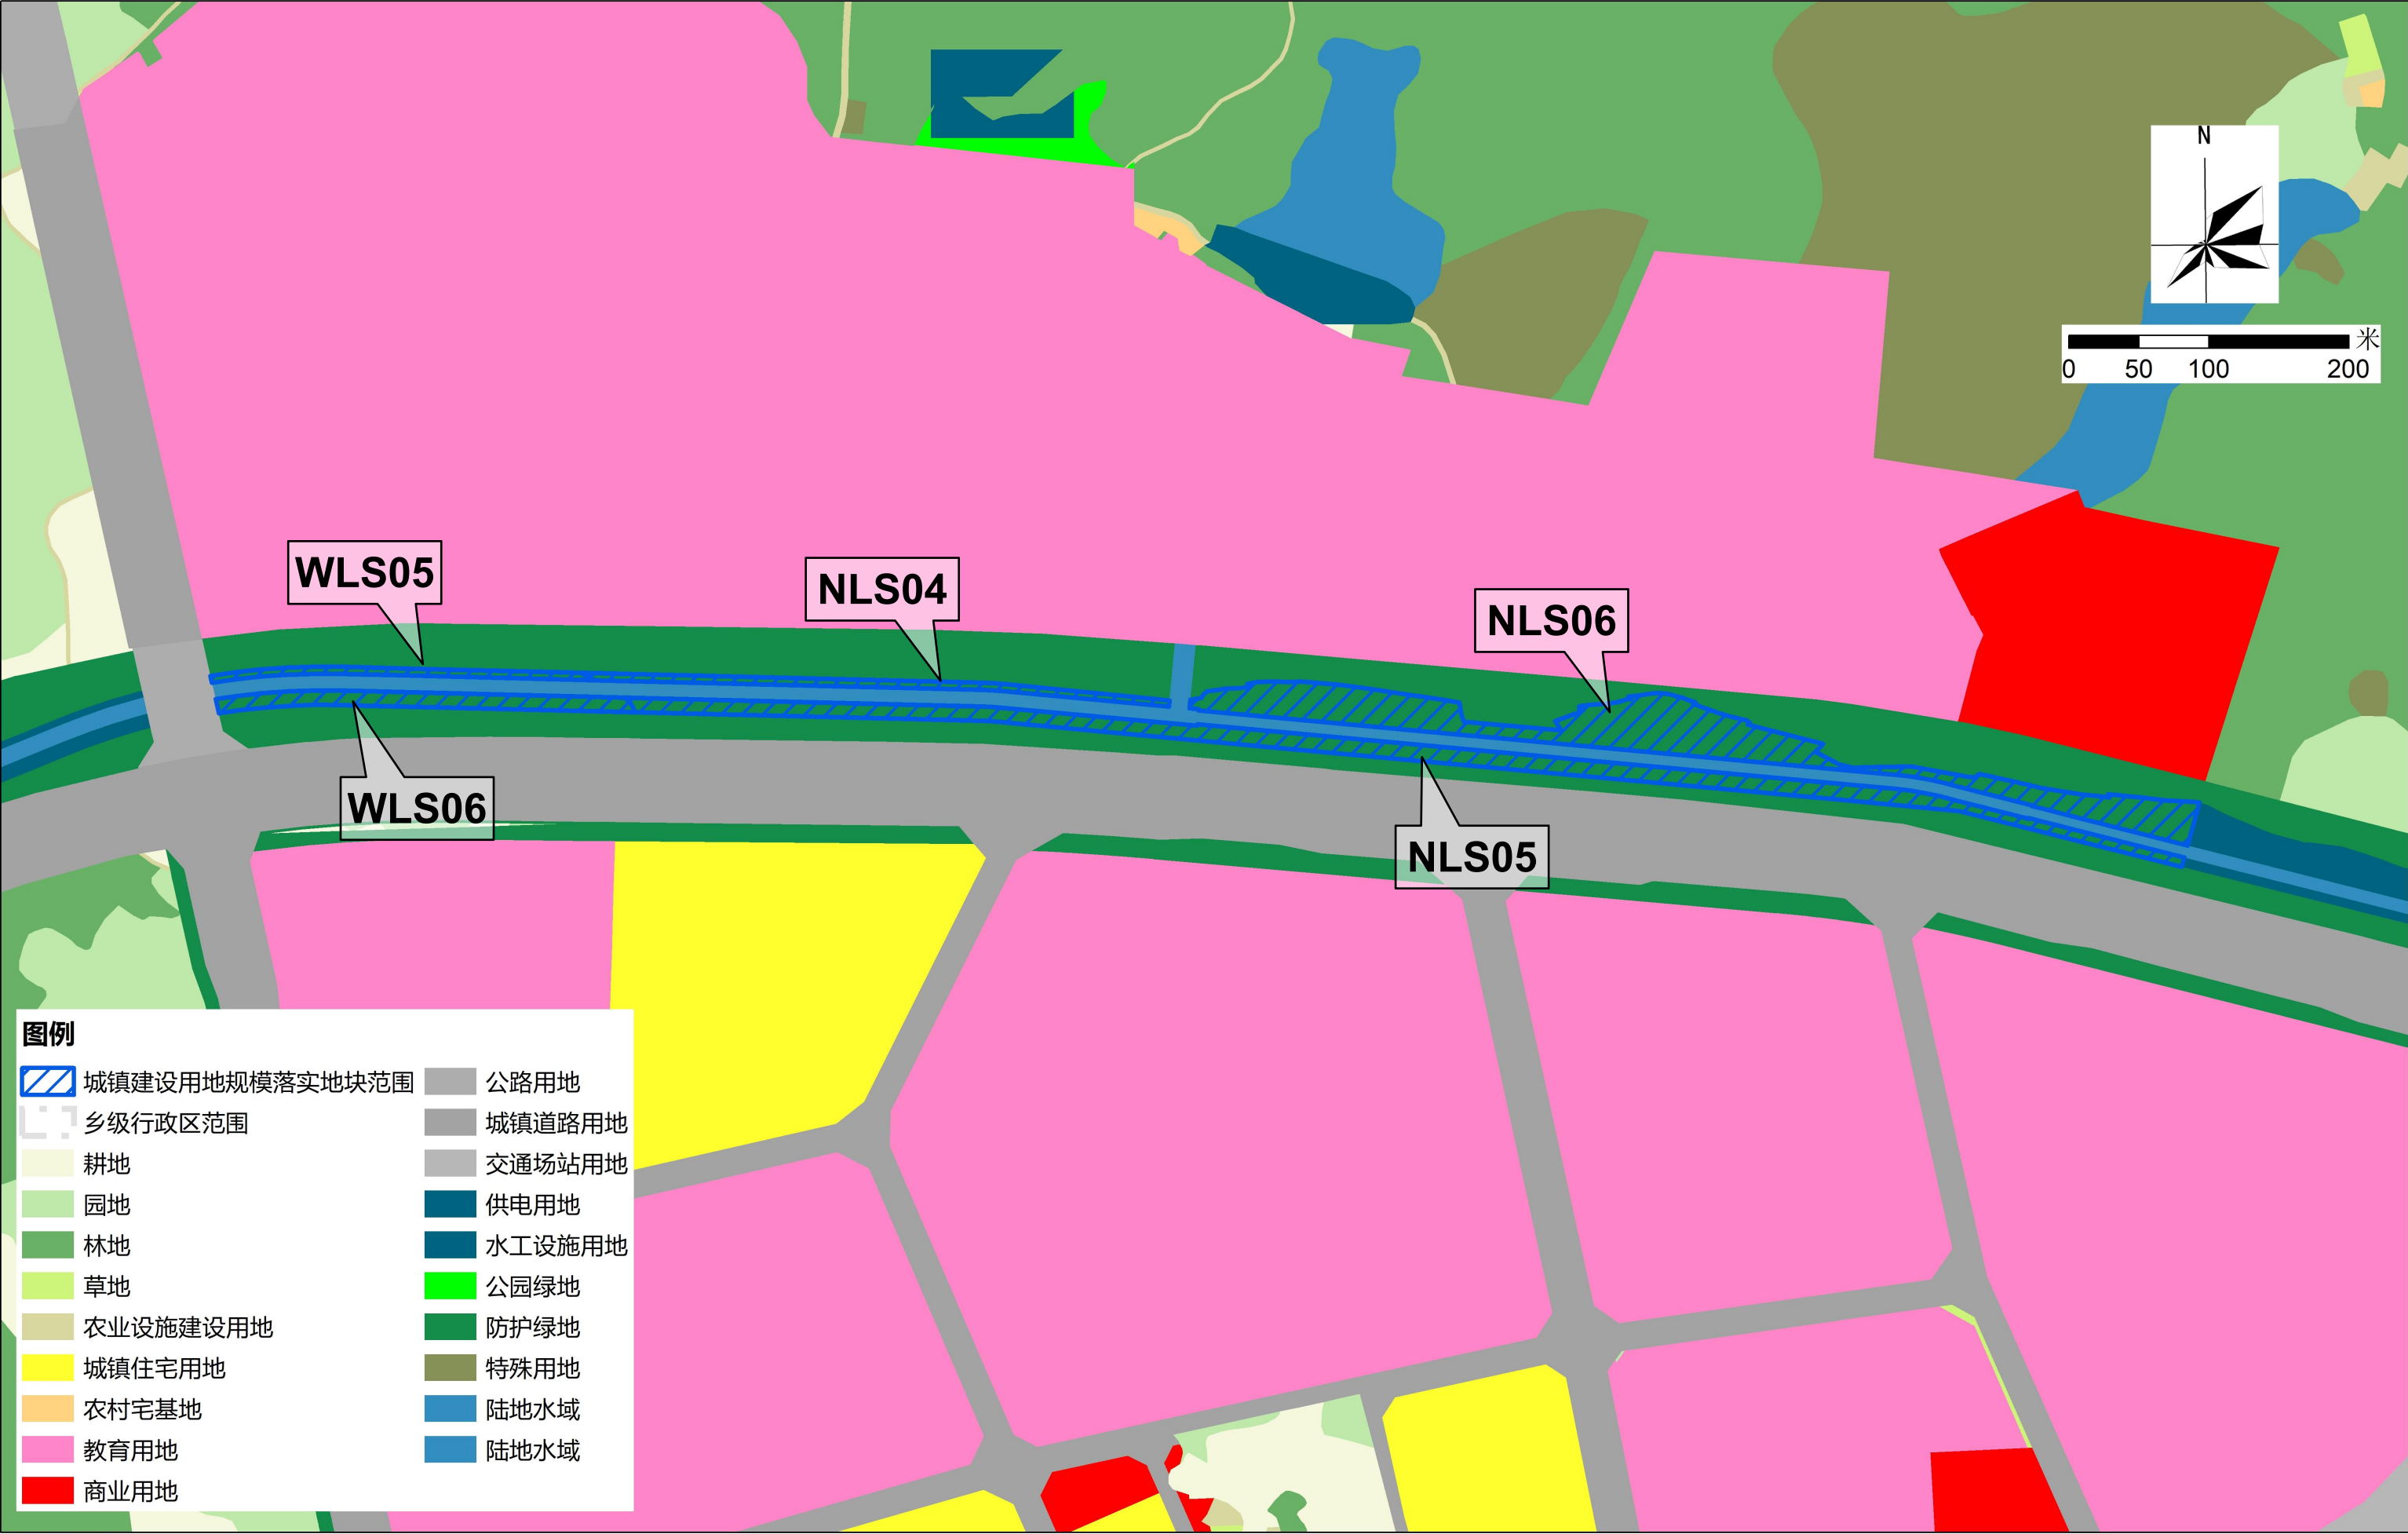


2000国家大地坐标系
1985国家高程基础

1:3000

汕尾市城区城镇建设用地规模落实方案（香洲中学新校区等17个项目）

落实前地块土地使用规划局部图（新城中学北校区）

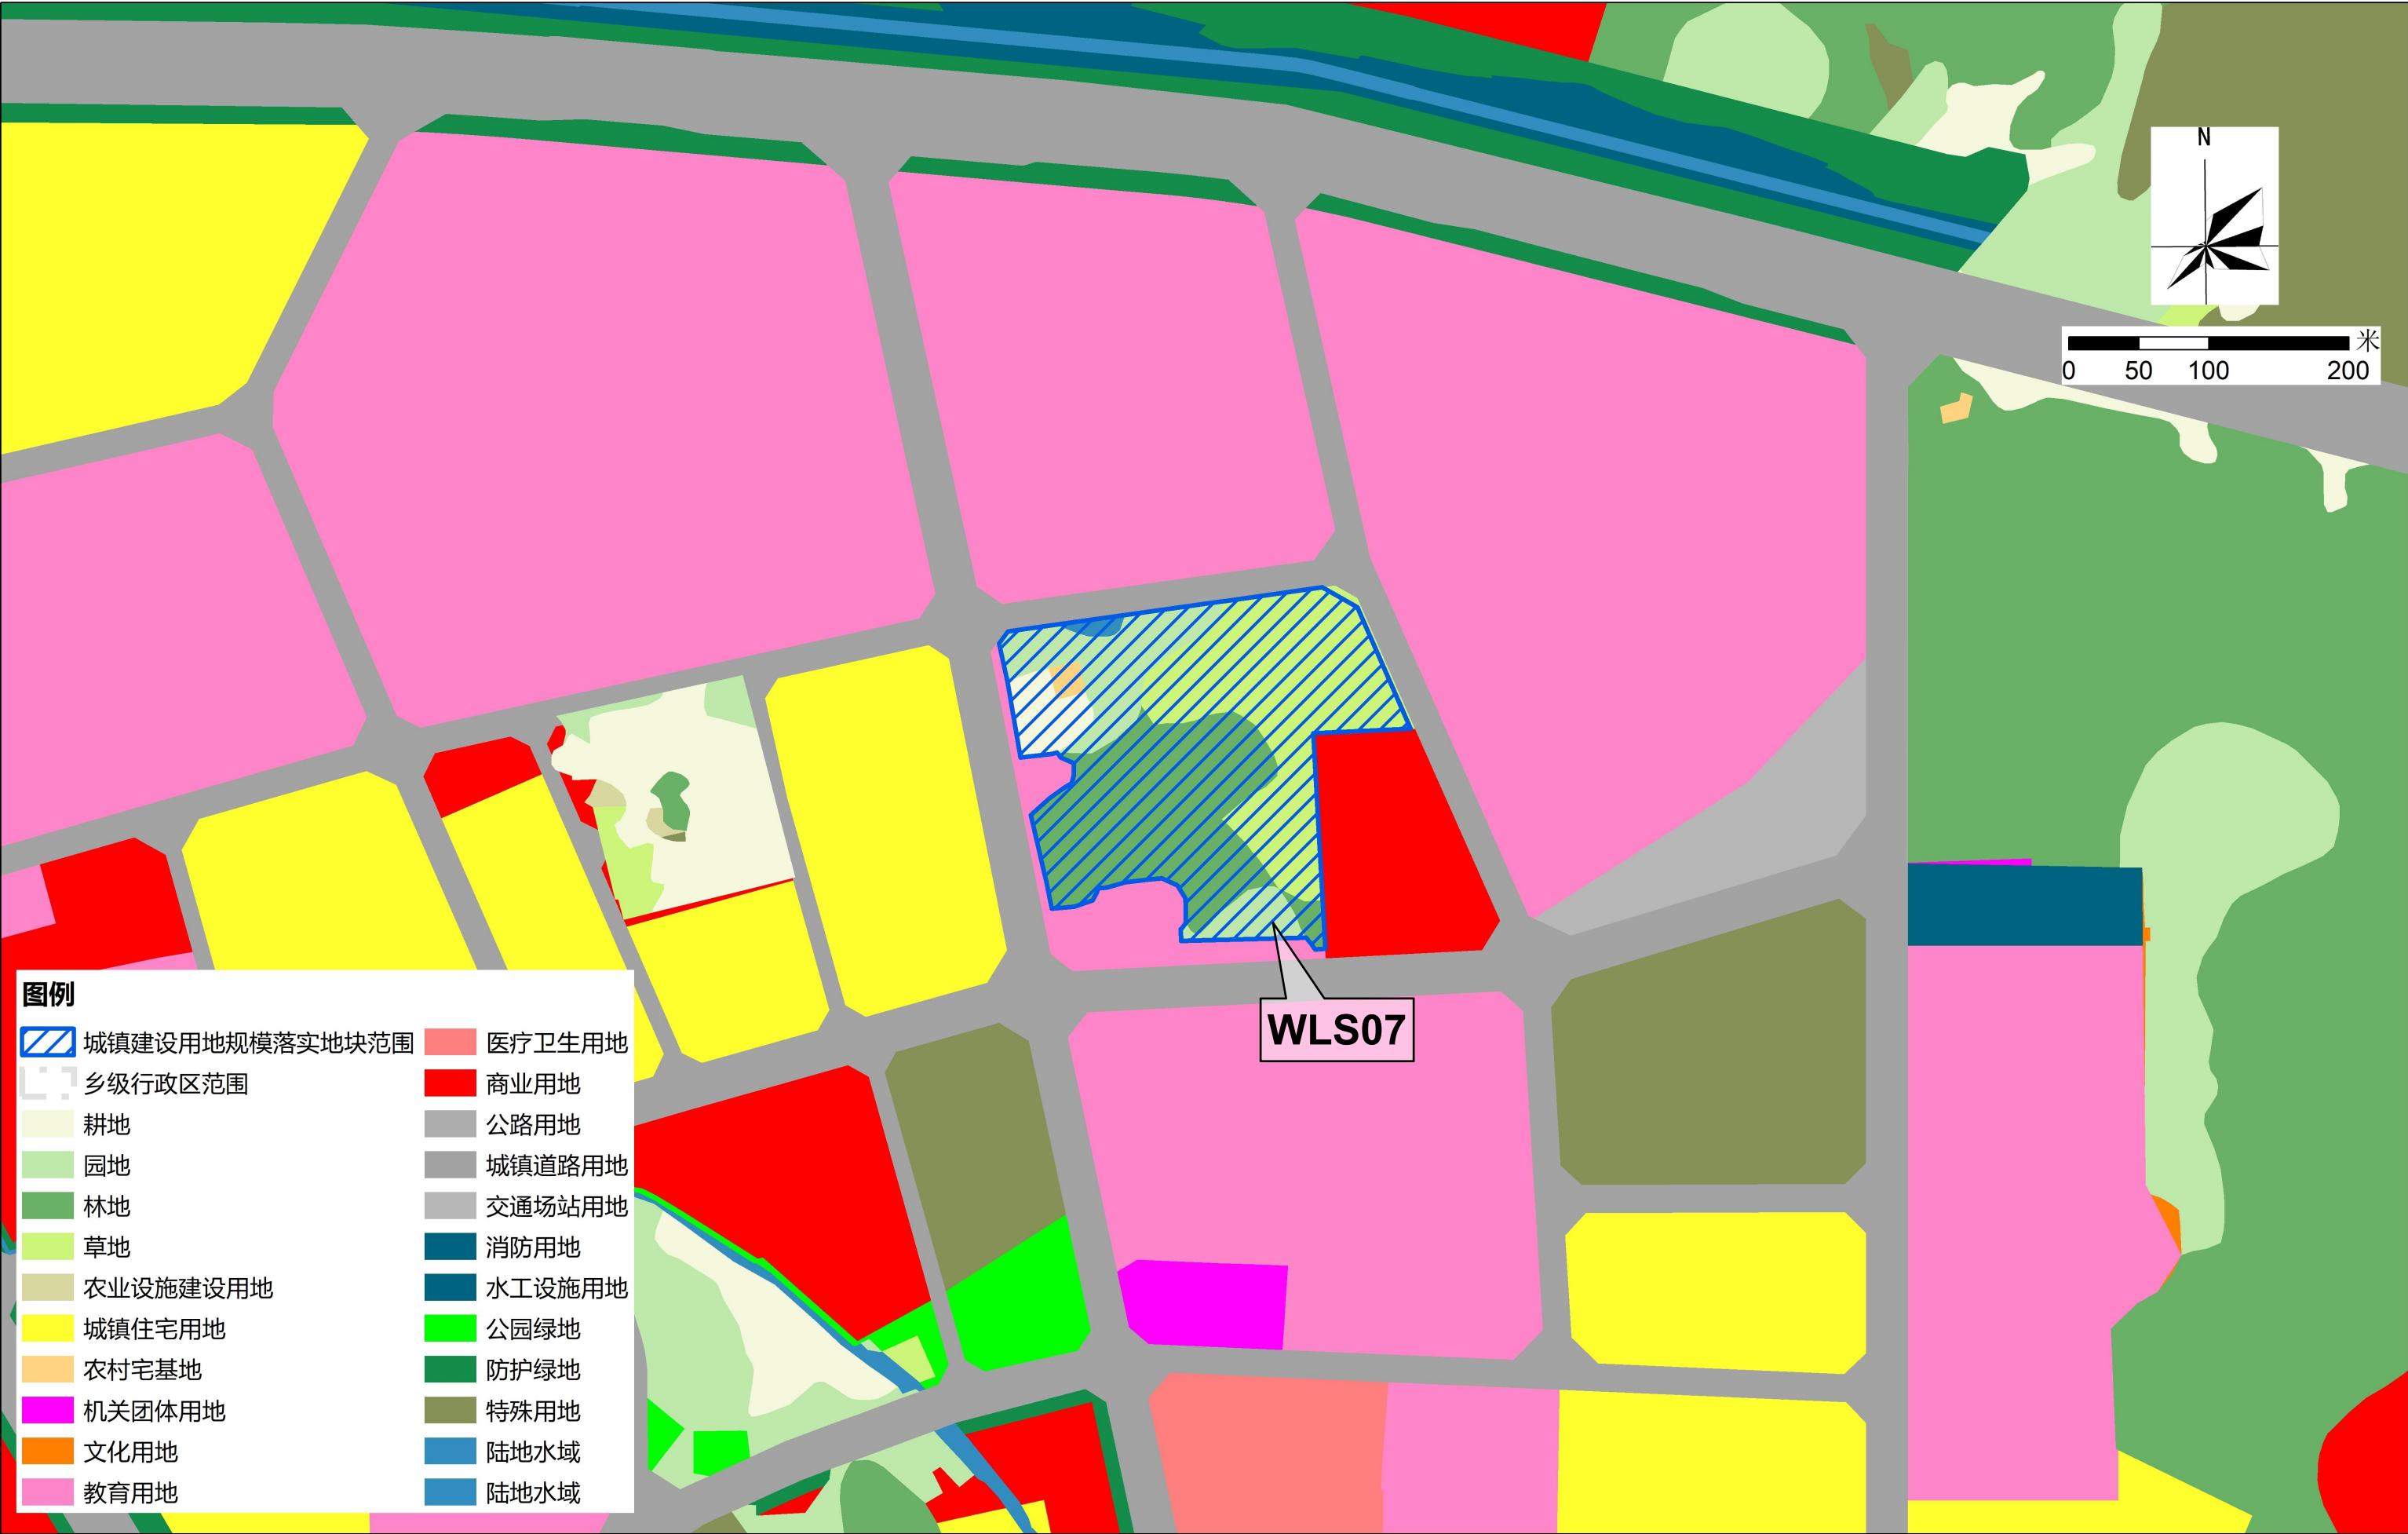


2000国家大地坐标系
1985国家高程基础

1:3000

汕尾市城区城镇建设用地规模落实方案（香洲中学新校区等17个项目）

落实后地块土地使用规划局部图（新城中学北校区）

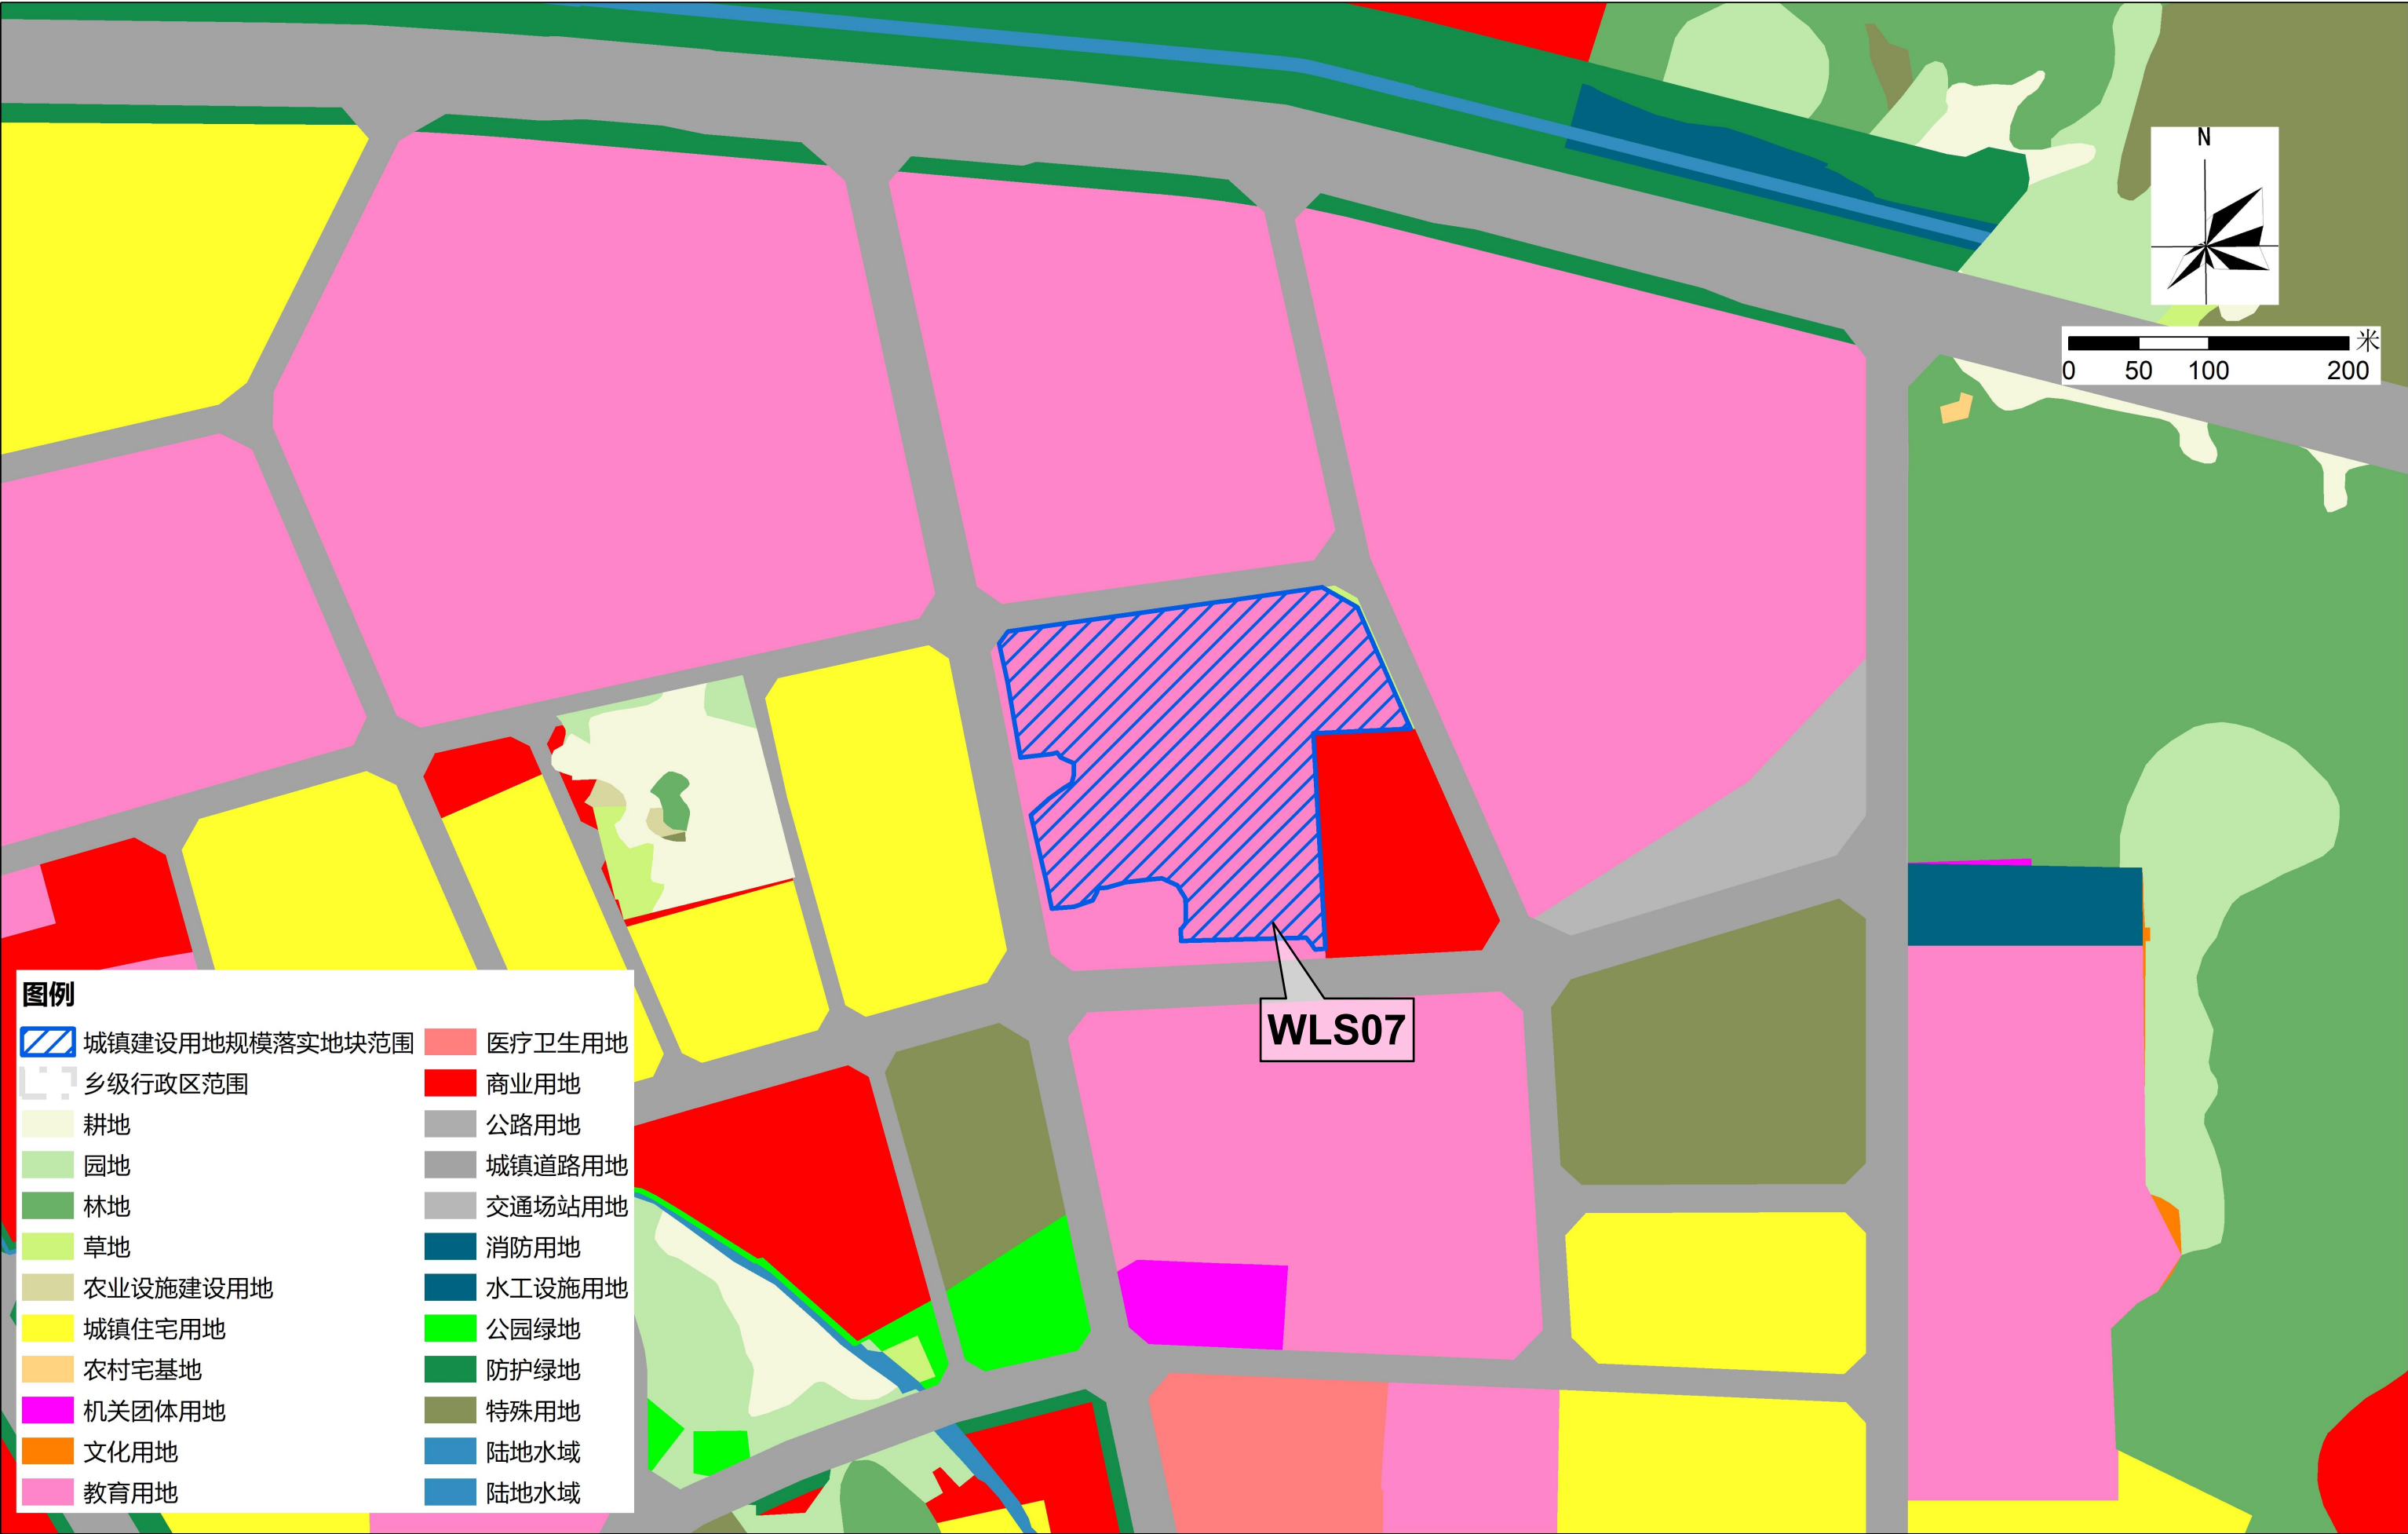


2000国家大地坐标系
1985国家高程基础

1:3000

汕尾市城区城镇建设用地规模落实方案（香洲中学新校区等17个项目）

落实前地块土地使用规划局部图（小岛渔村旅游资源开发项目）

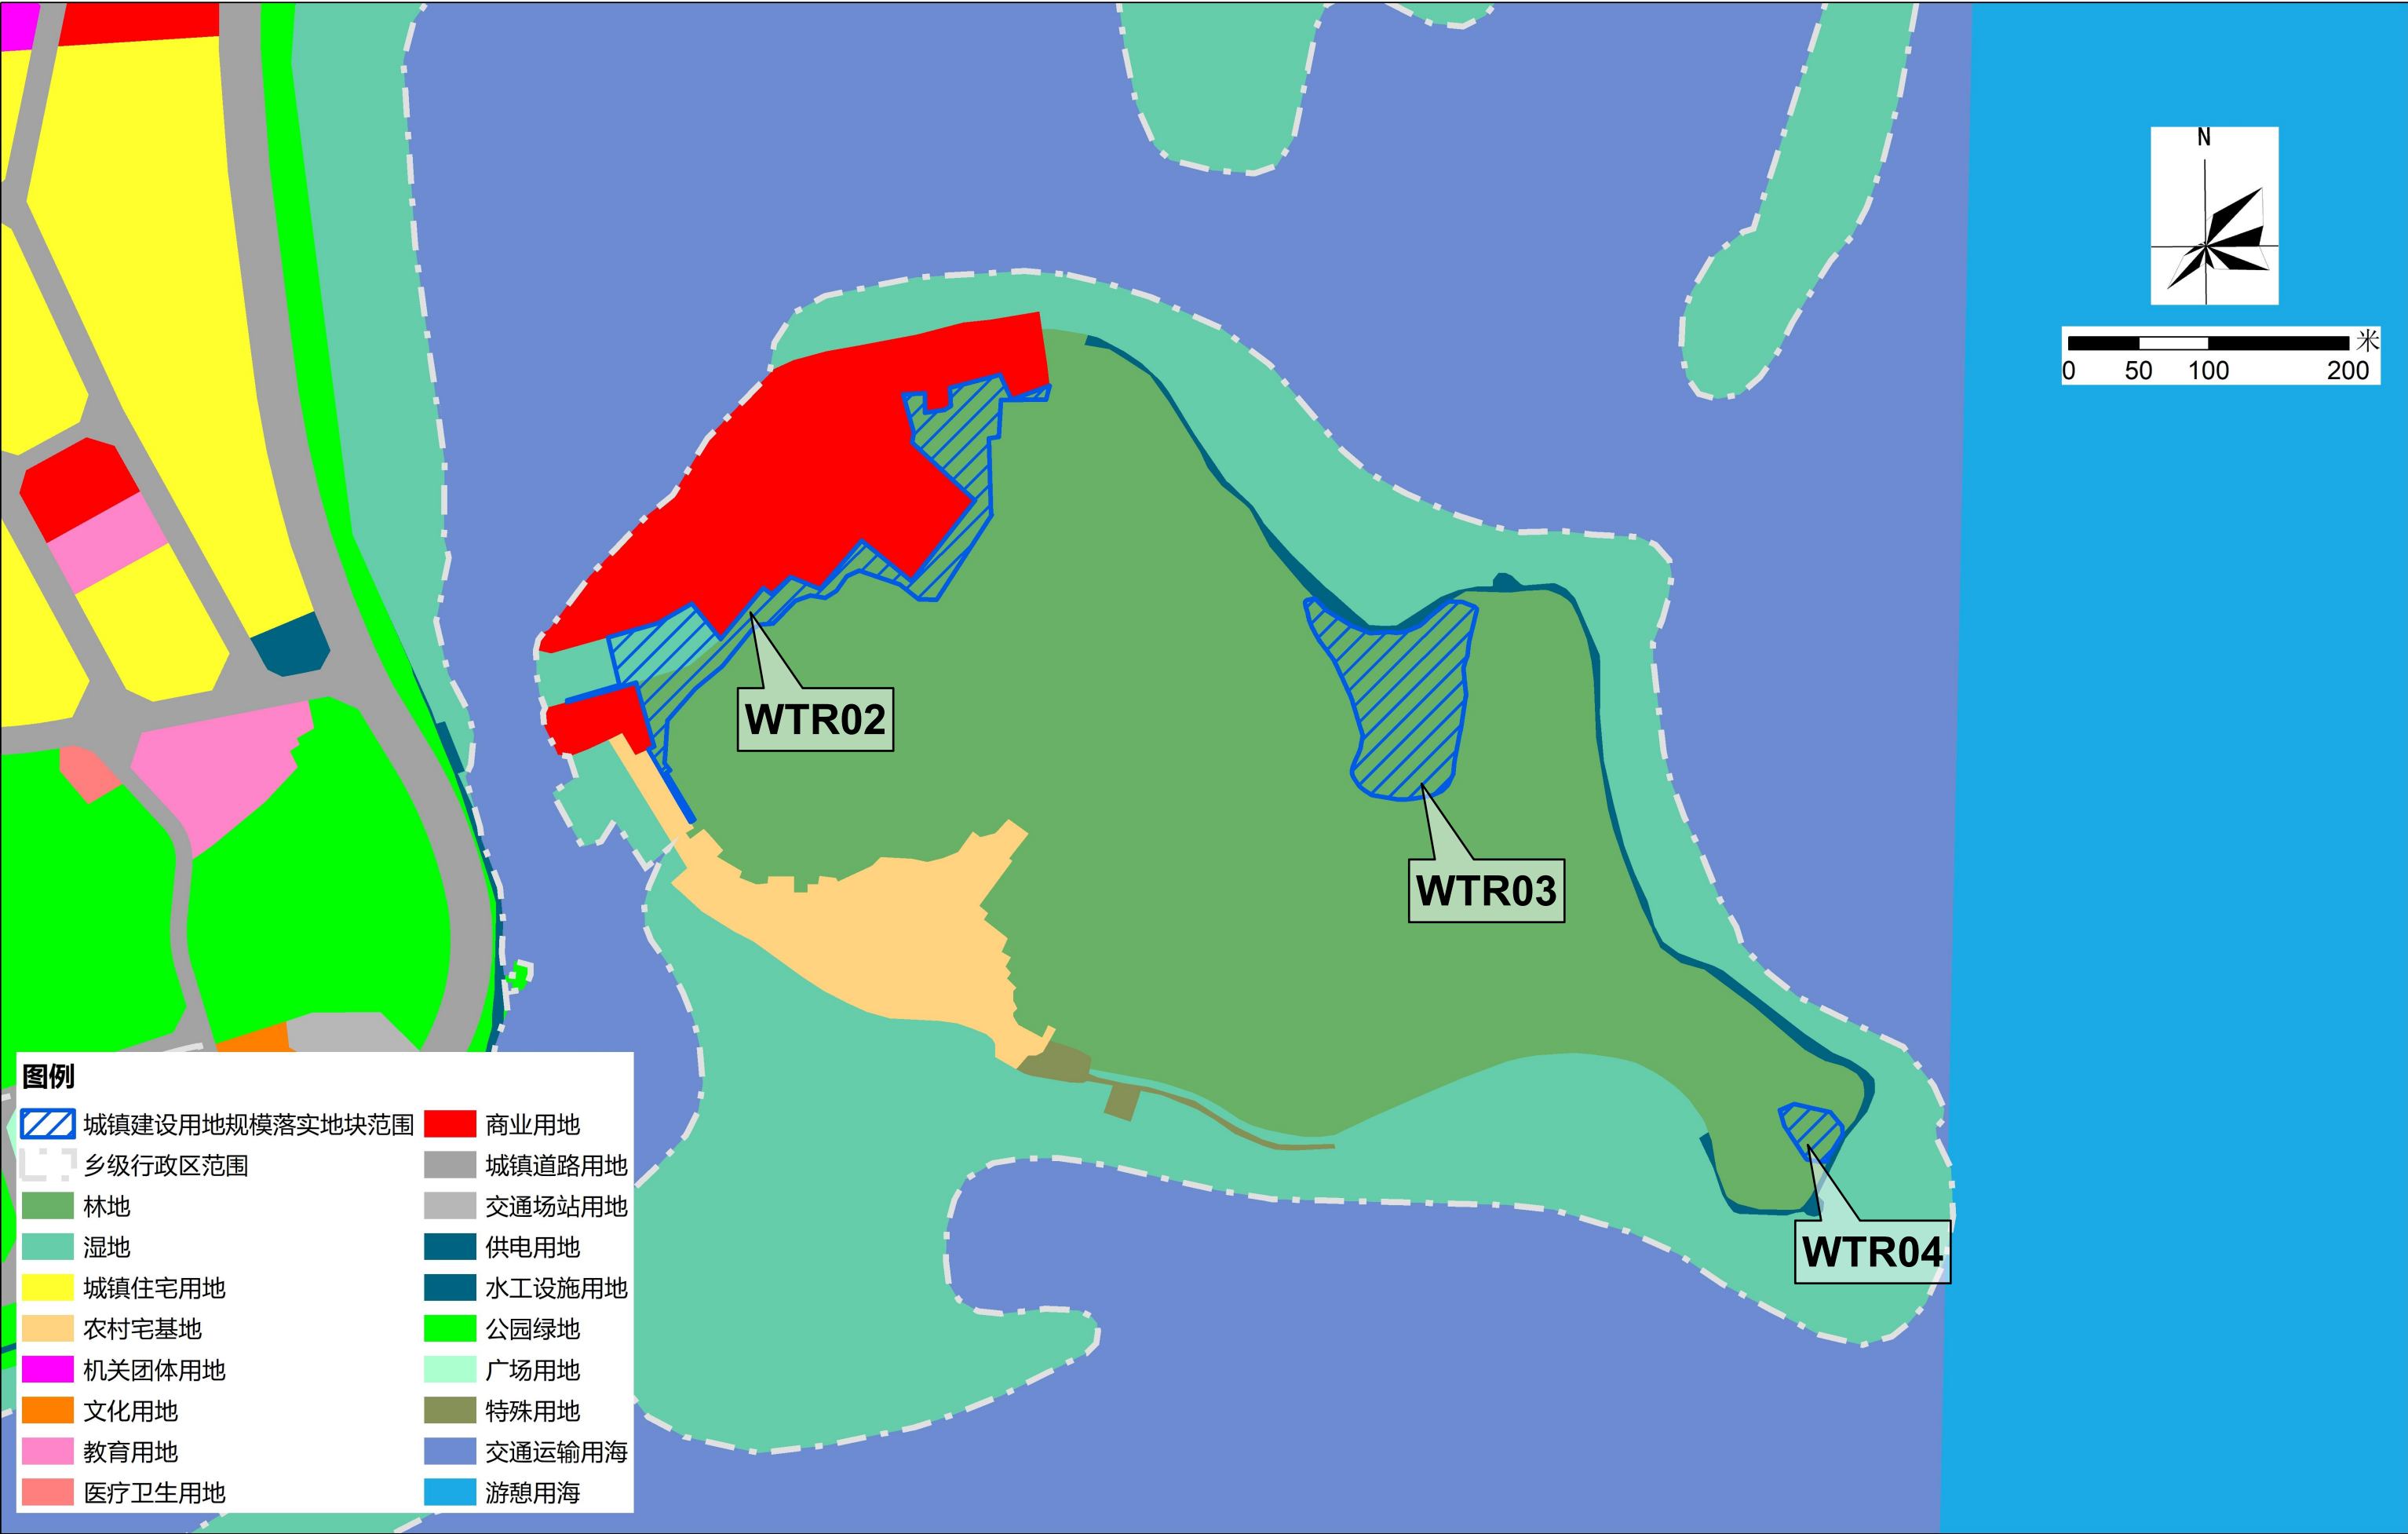


2000国家大地坐标系
1985国家高程基础

1:3000

汕尾市城区城镇建设用地规模落实方案（香洲中学新校区等17个项目）

落实后地块土地使用规划局部图（小岛渔村旅游资源开发项目）

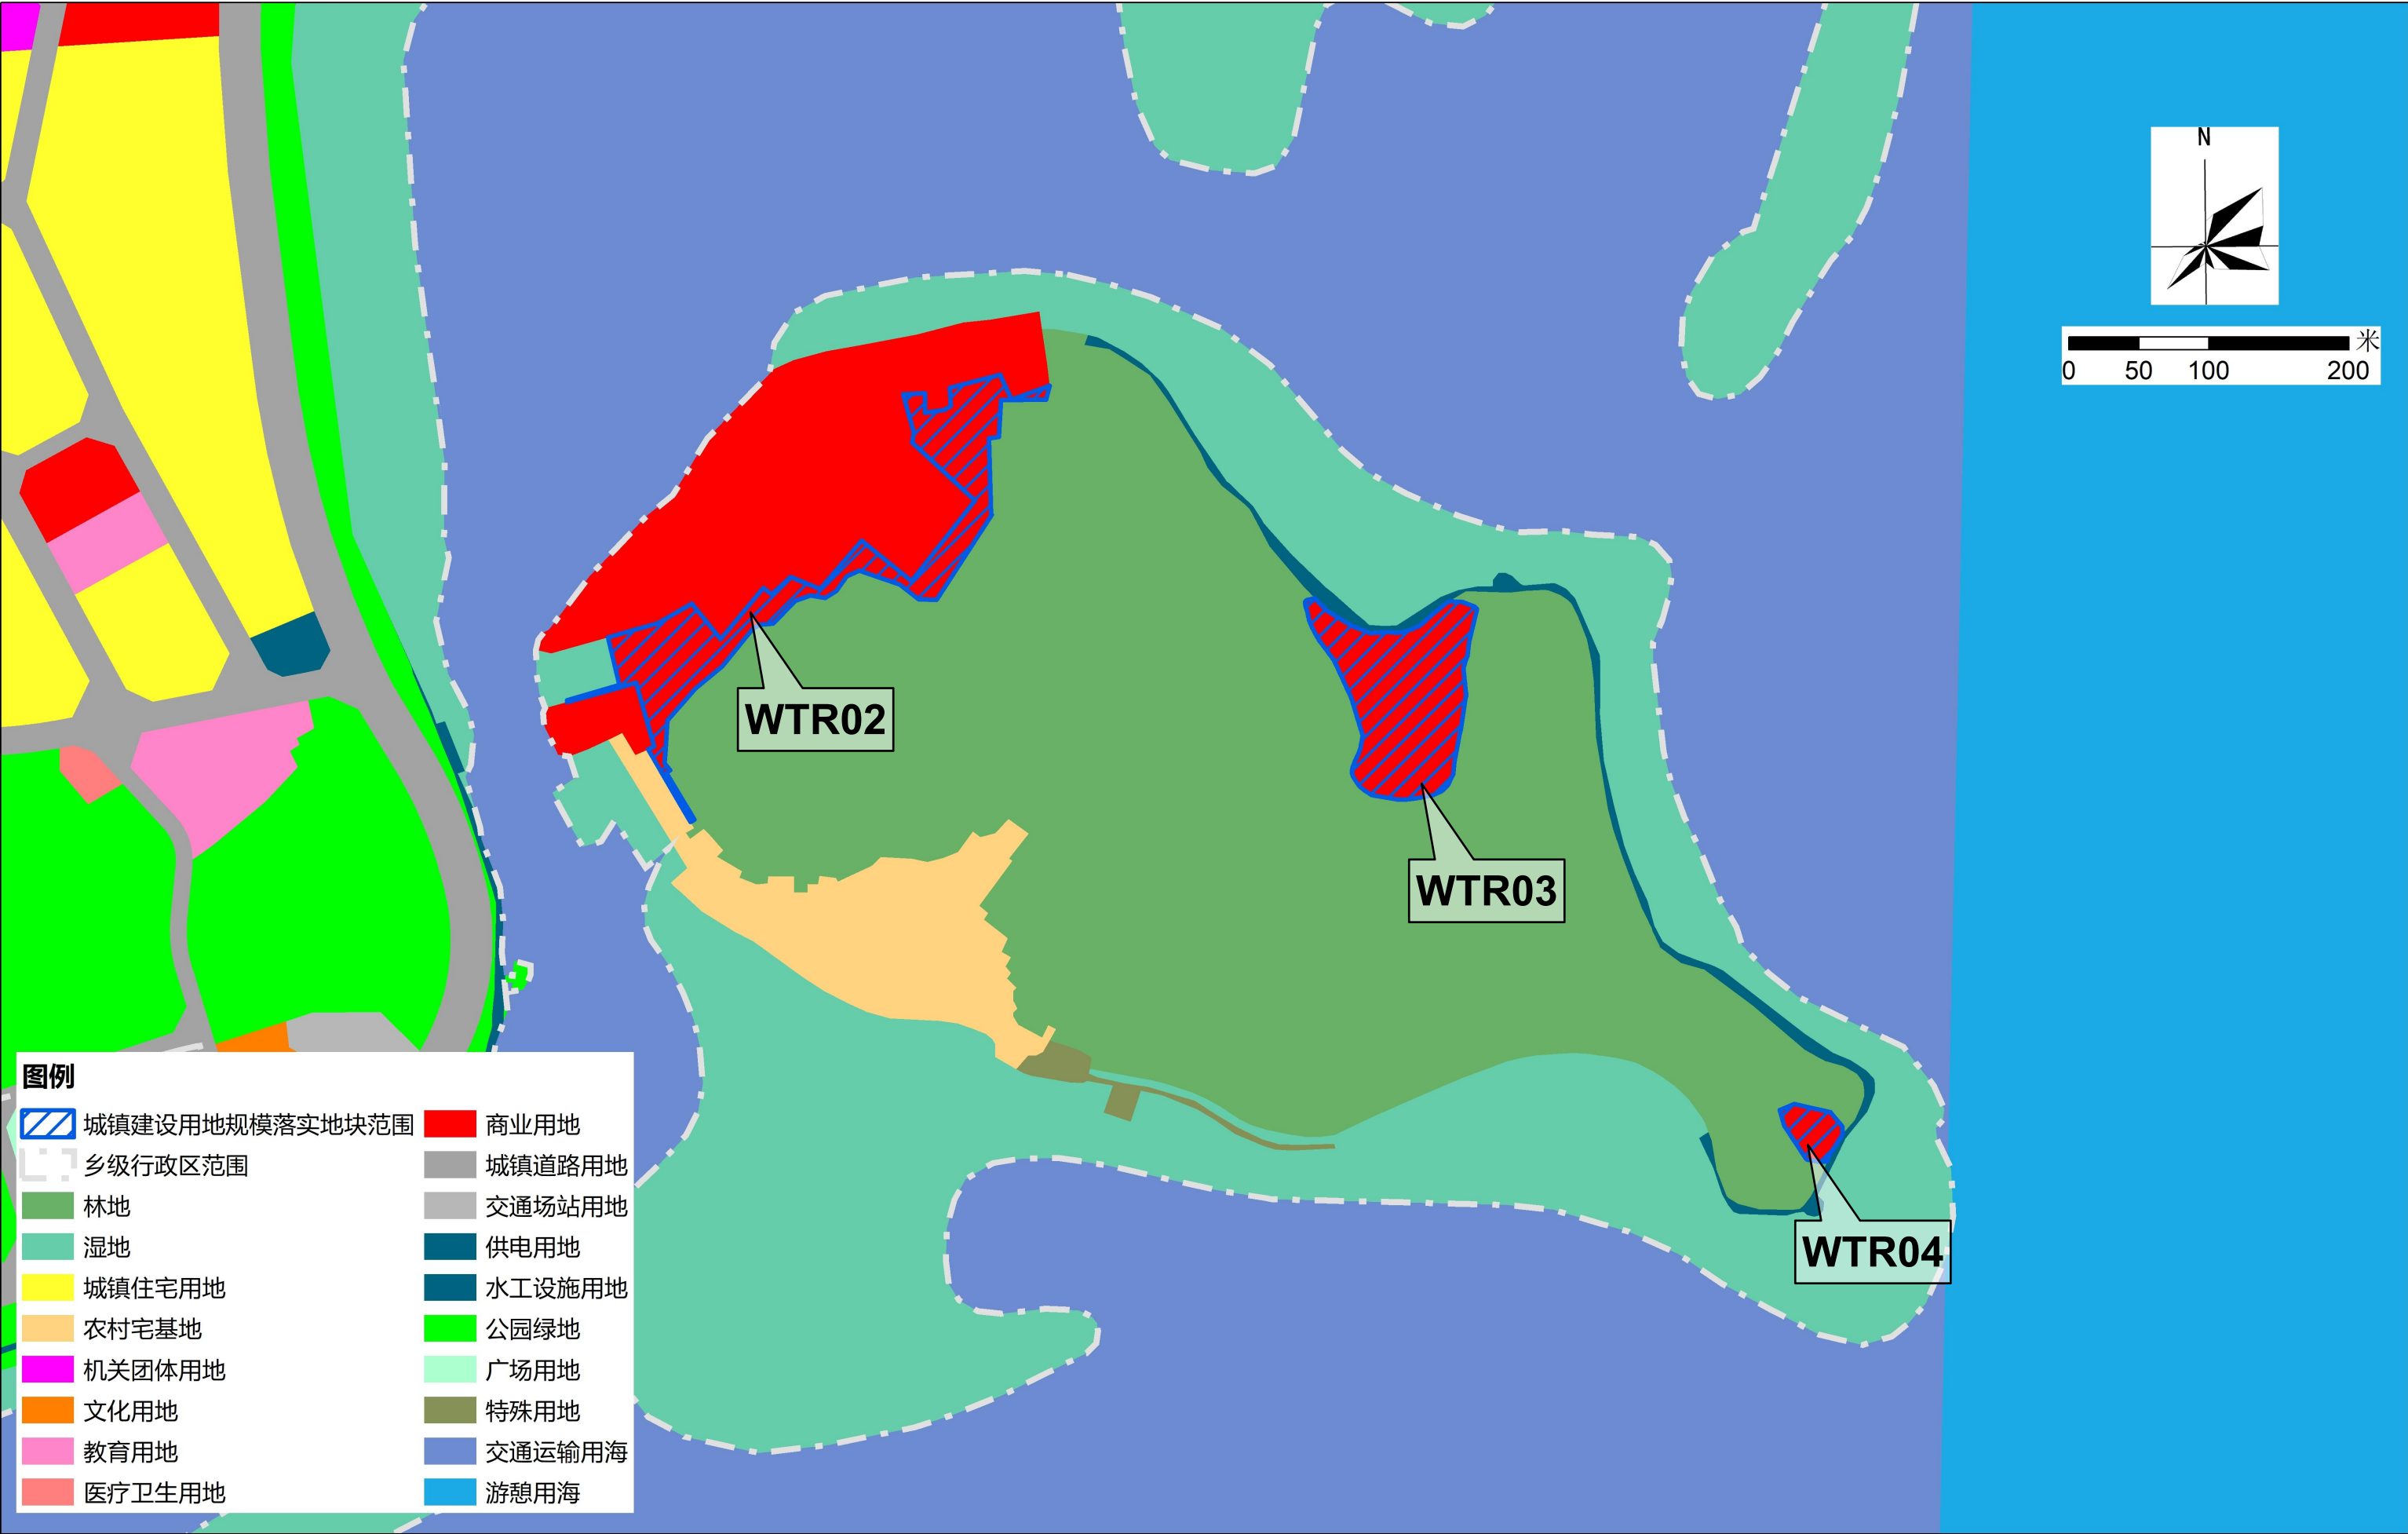


2000国家大地坐标系
1985国家高程基础

1:3000

汕尾市城区城镇建设用地规模落实方案（香洲中学新校区等17个项目）

落实前地块土地使用规划局部图（汕尾新地小学北侧道路）

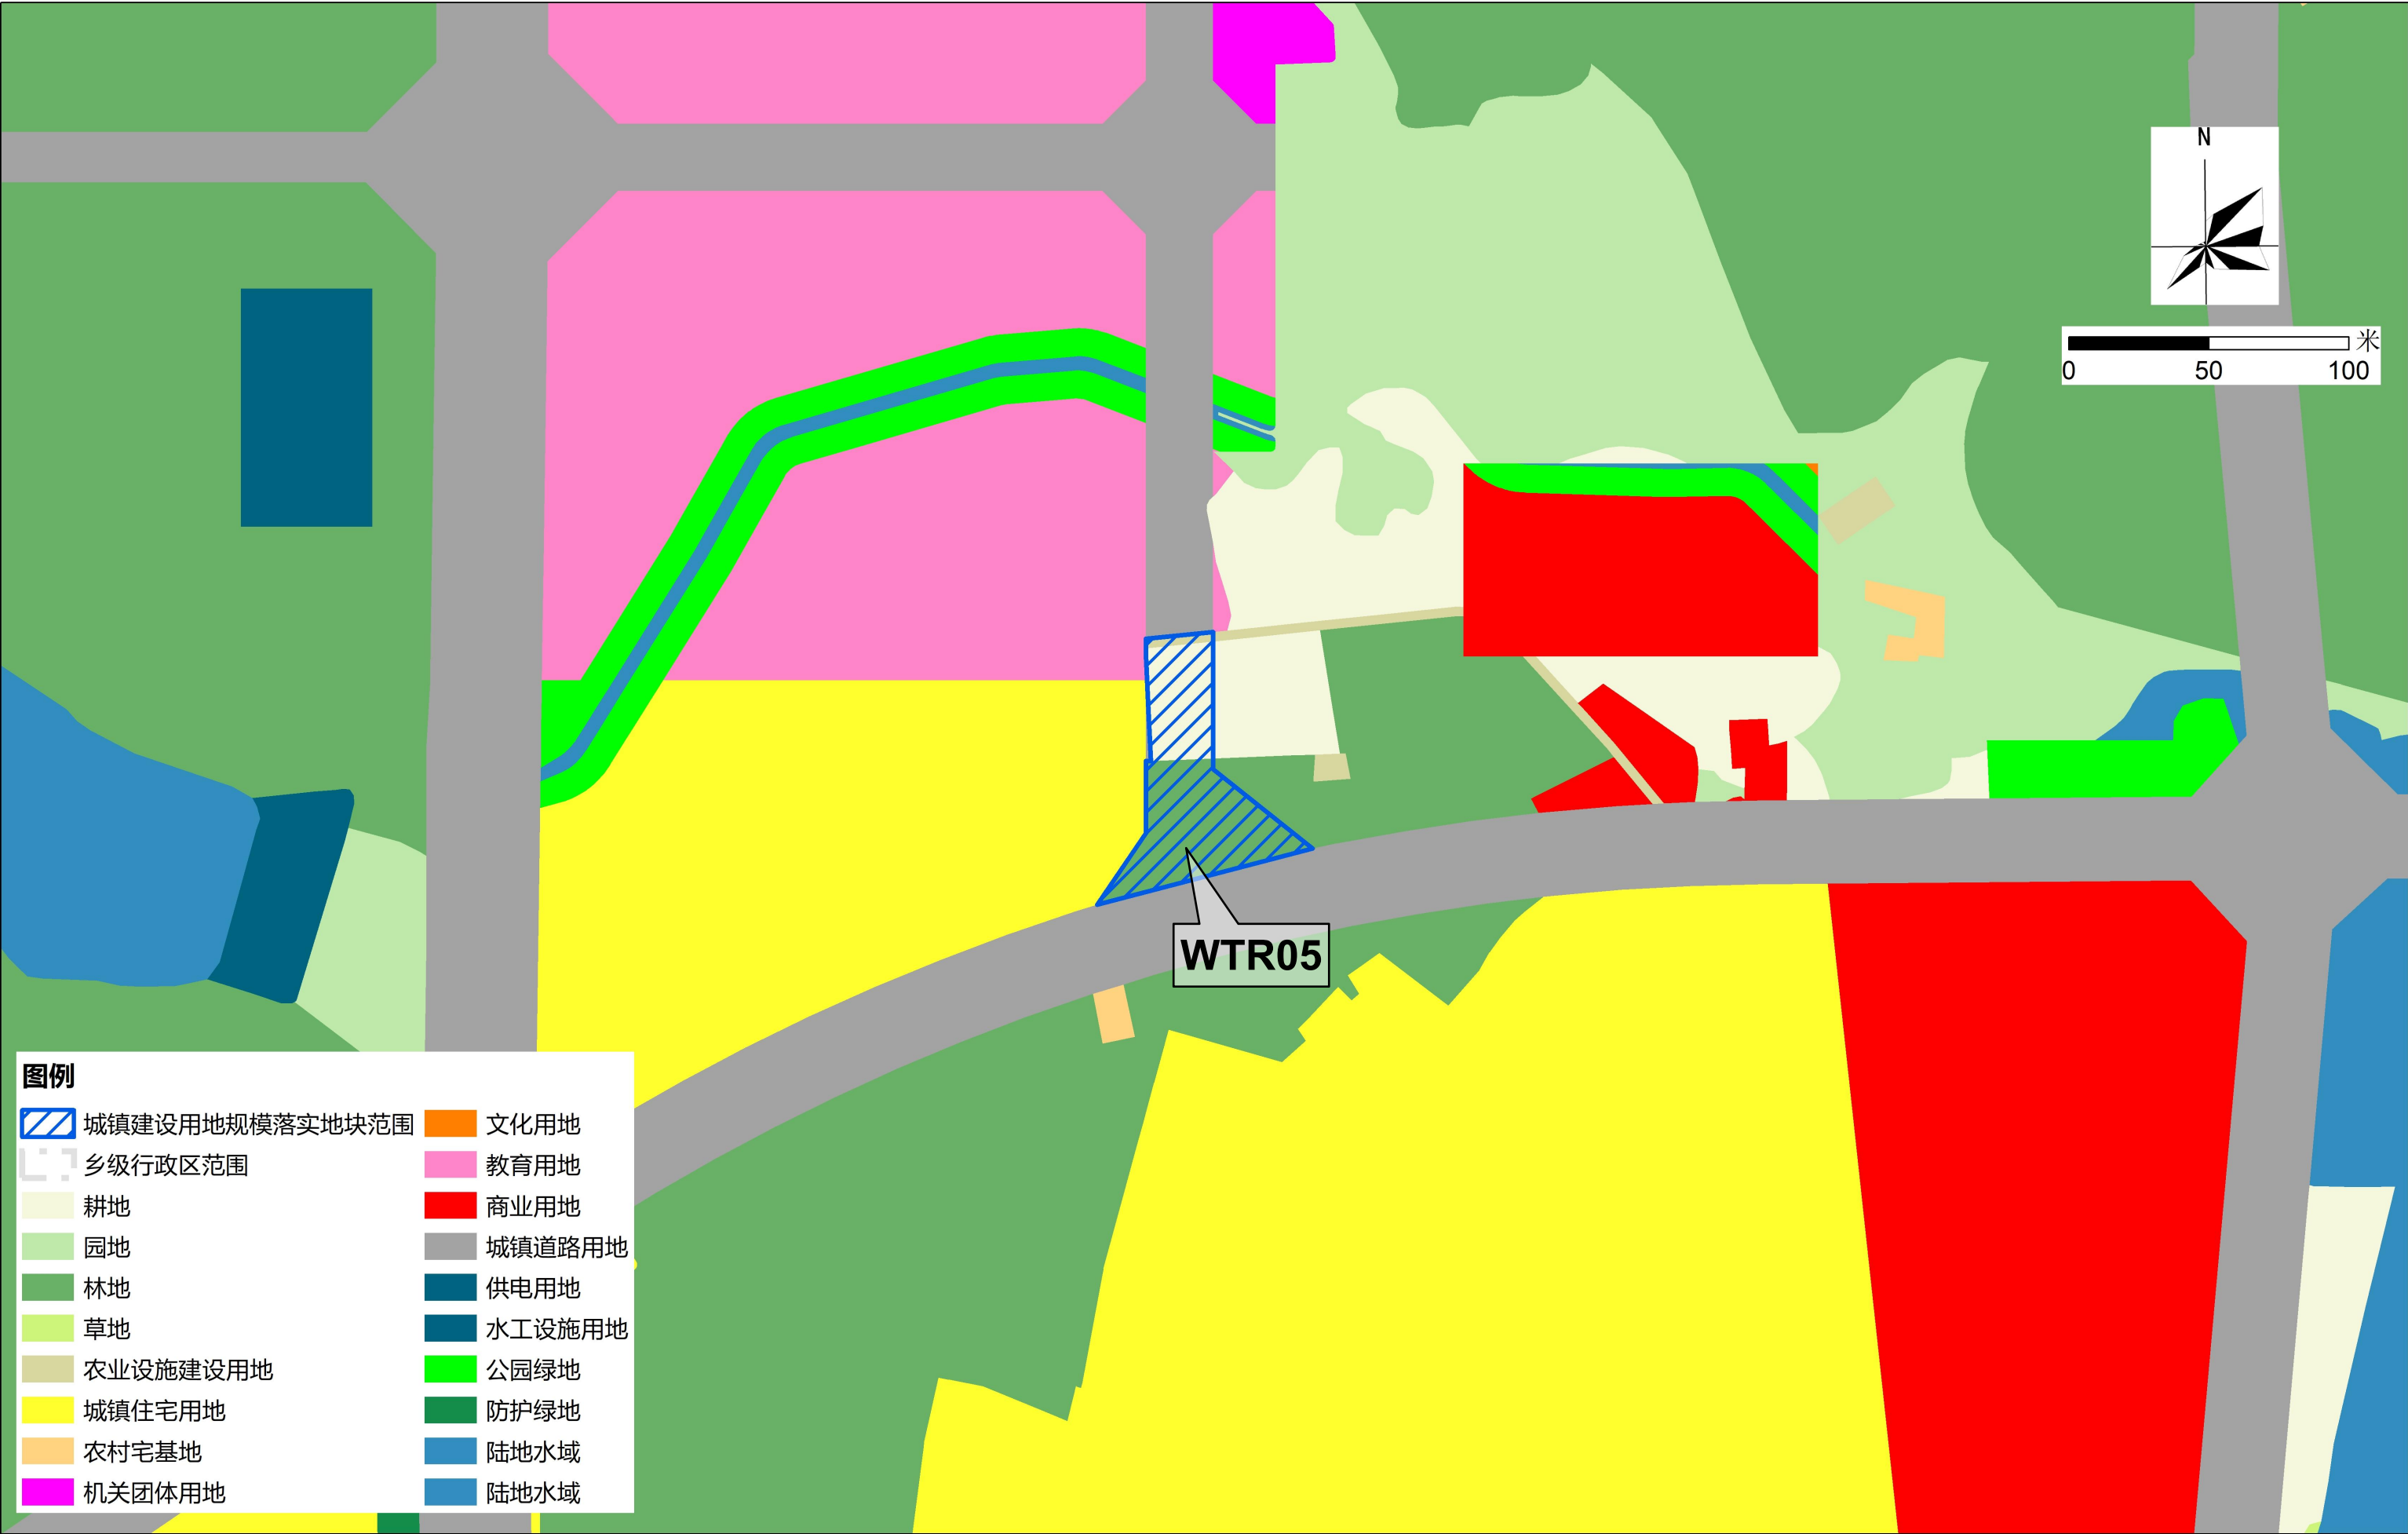


2000国家大地坐标系
1985国家高程基础

1:1500

汕尾市城区城镇建设用地规模落实方案（香洲中学新校区等17个项目）

落实后地块土地使用规划局部图（汕尾新地小学北侧道路）

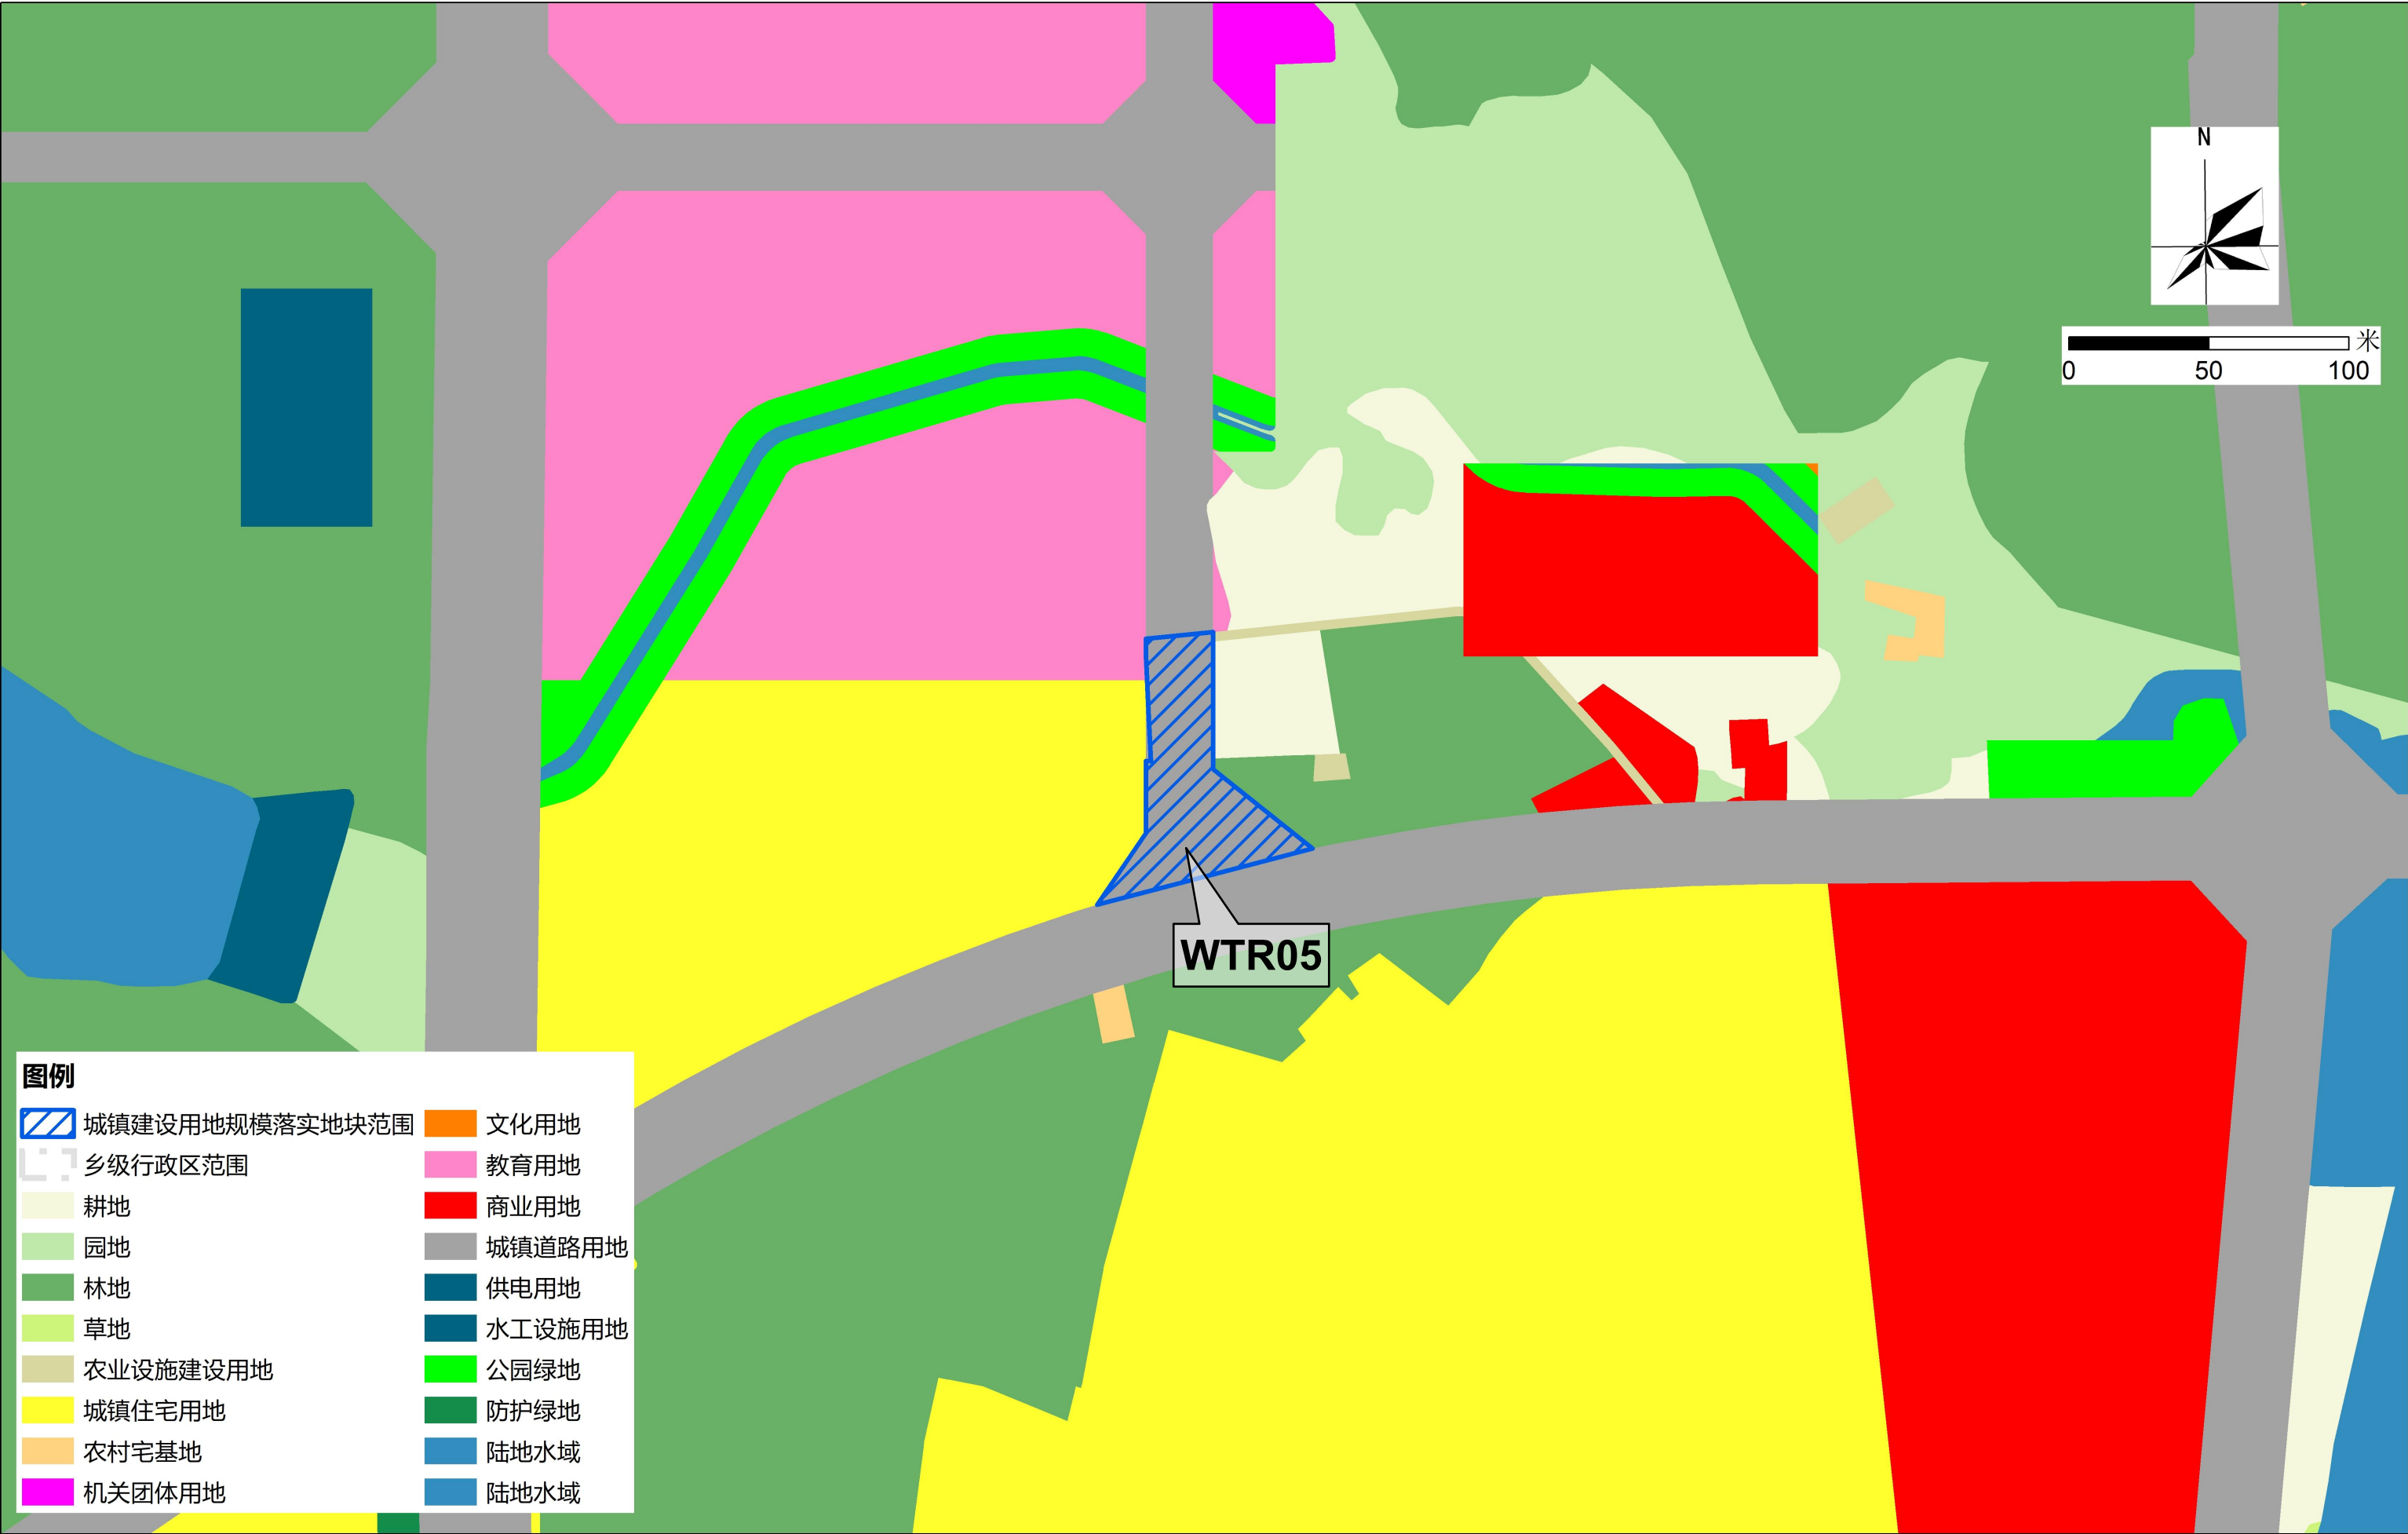


2000国家大地坐标系
1985国家高程基础

1:1500

汕尾市城区城镇建设用地规模落实方案（香洲中学新校区等17个项目）

落实前地块土地使用规划局部图（新湖村东侧道路、汕尾职业技术学校东北侧道路）

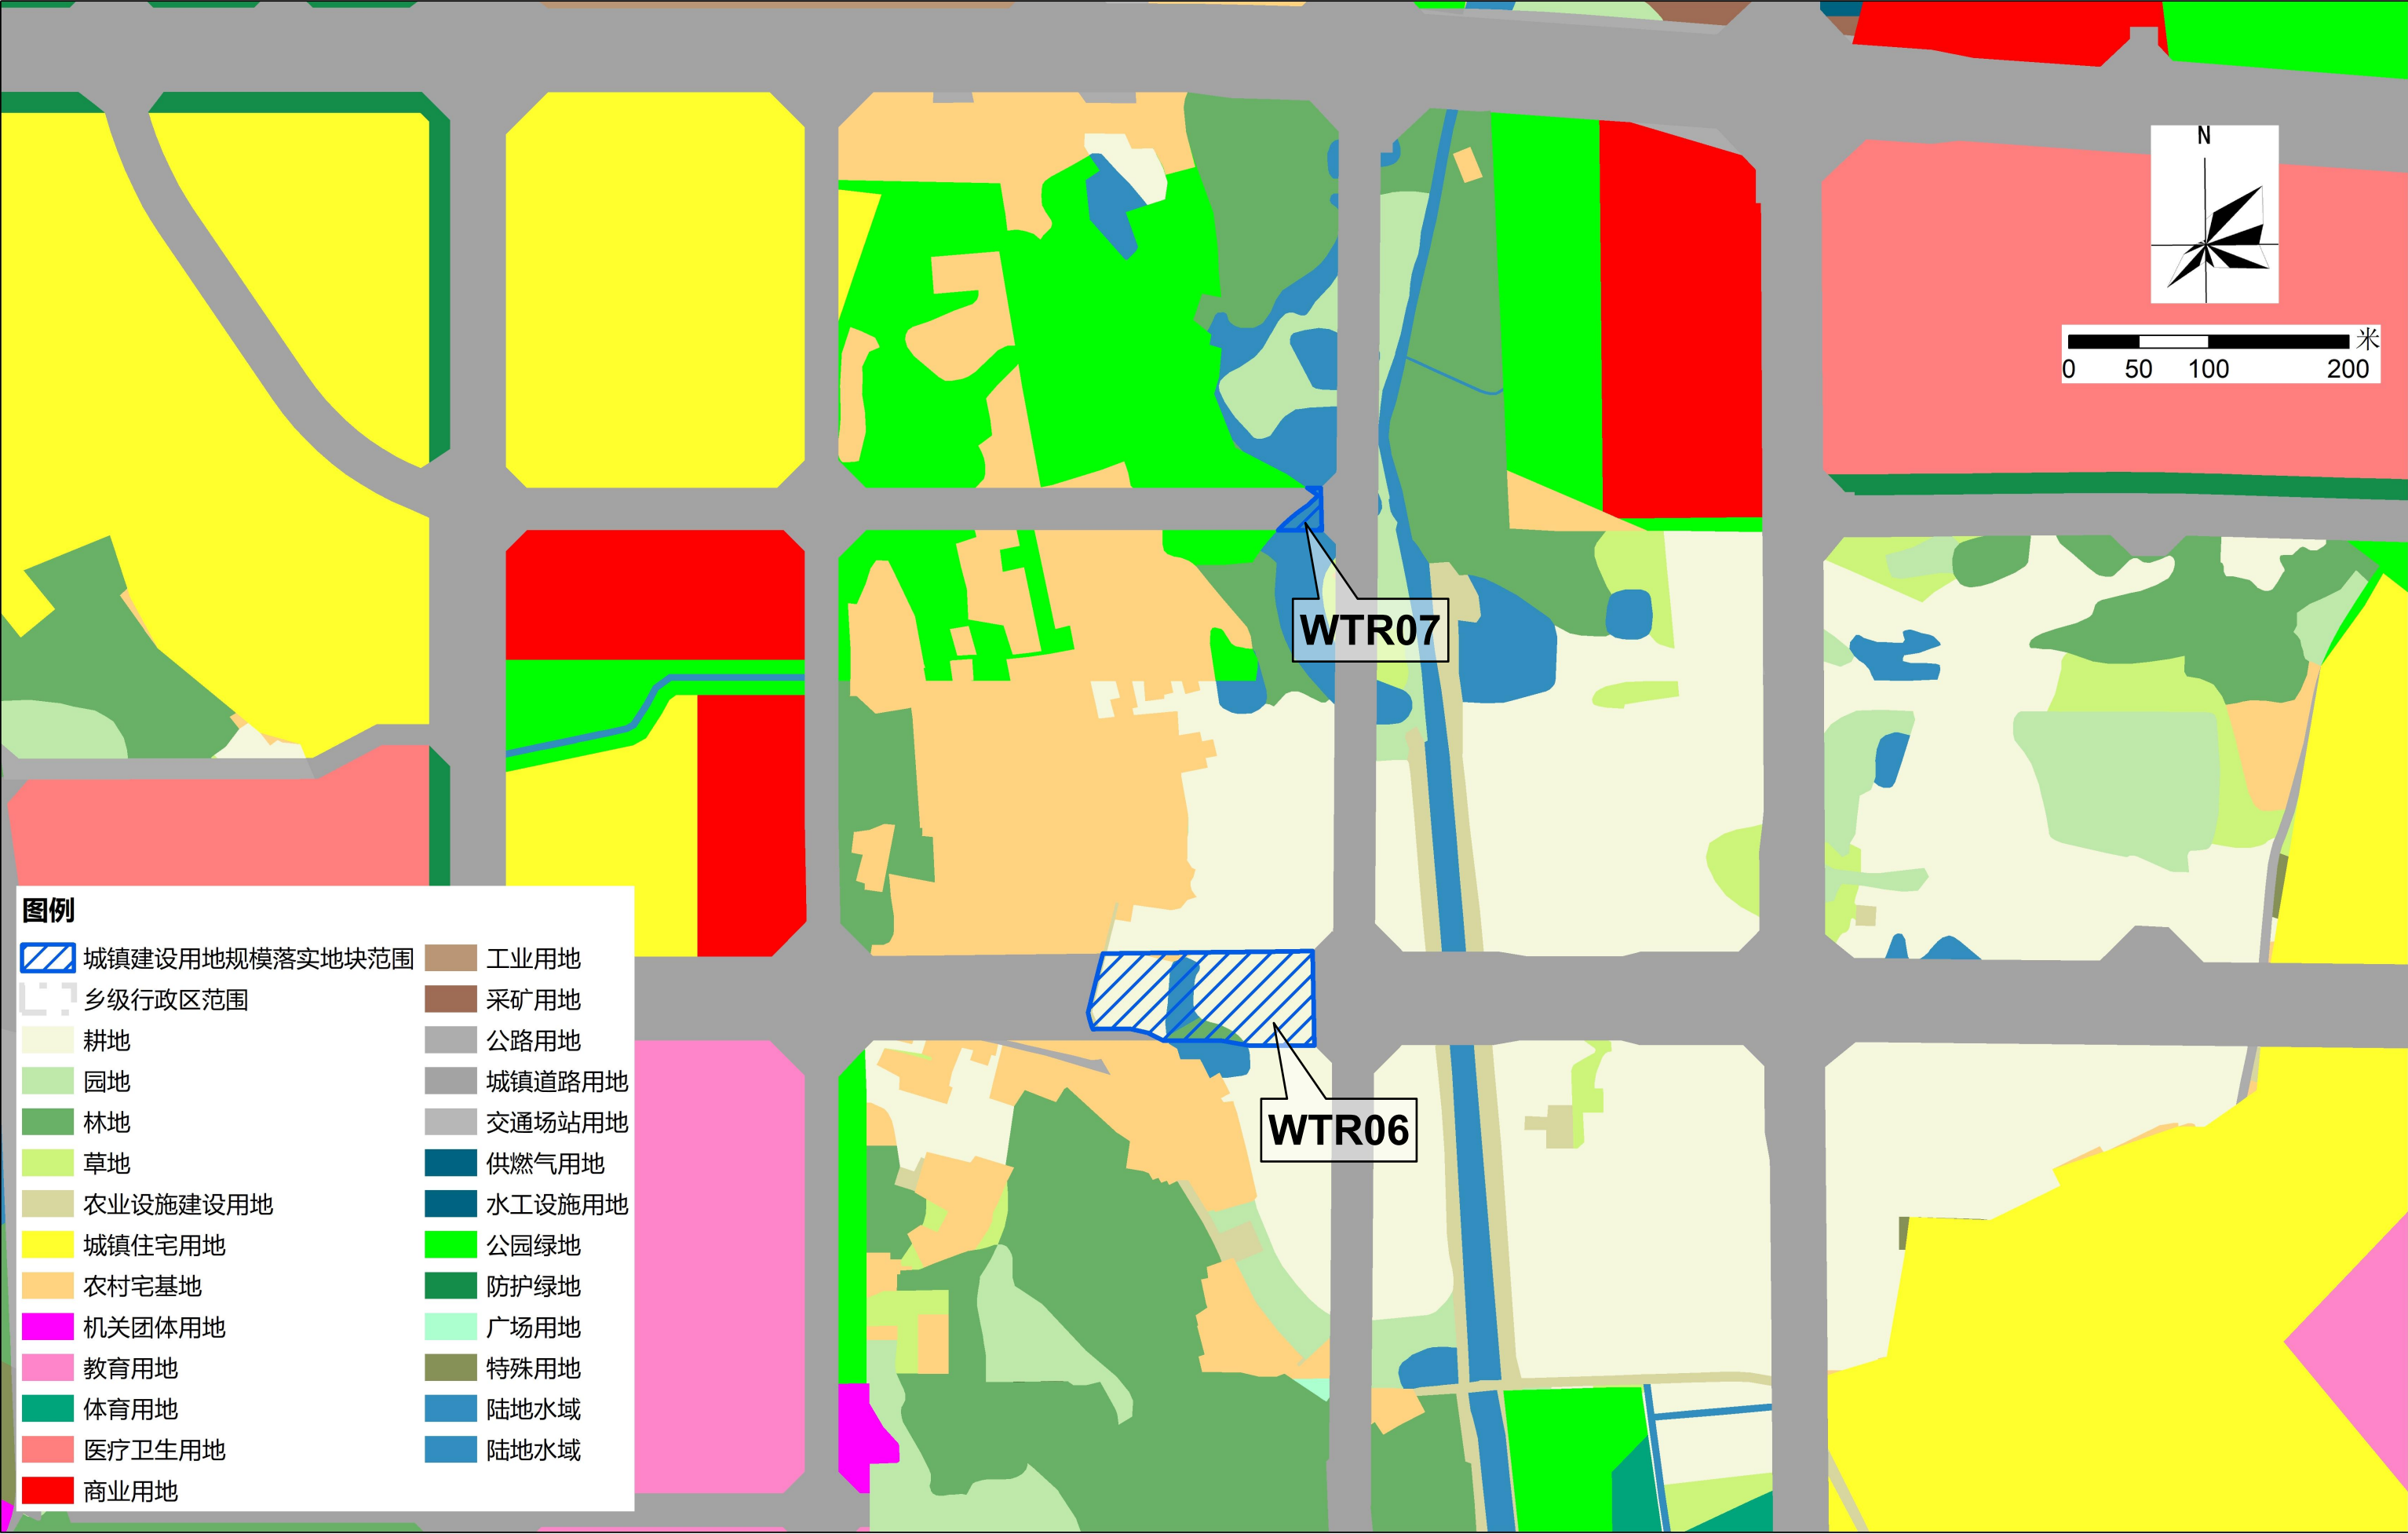


2000国家大地坐标系
1985国家高程基础

1:3000

汕尾市城区城镇建设用地规模落实方案（香洲中学新校区等17个项目）

落实后地块土地使用规划局部图（新湖村东侧道路、汕尾职业技术学校东北侧道路）

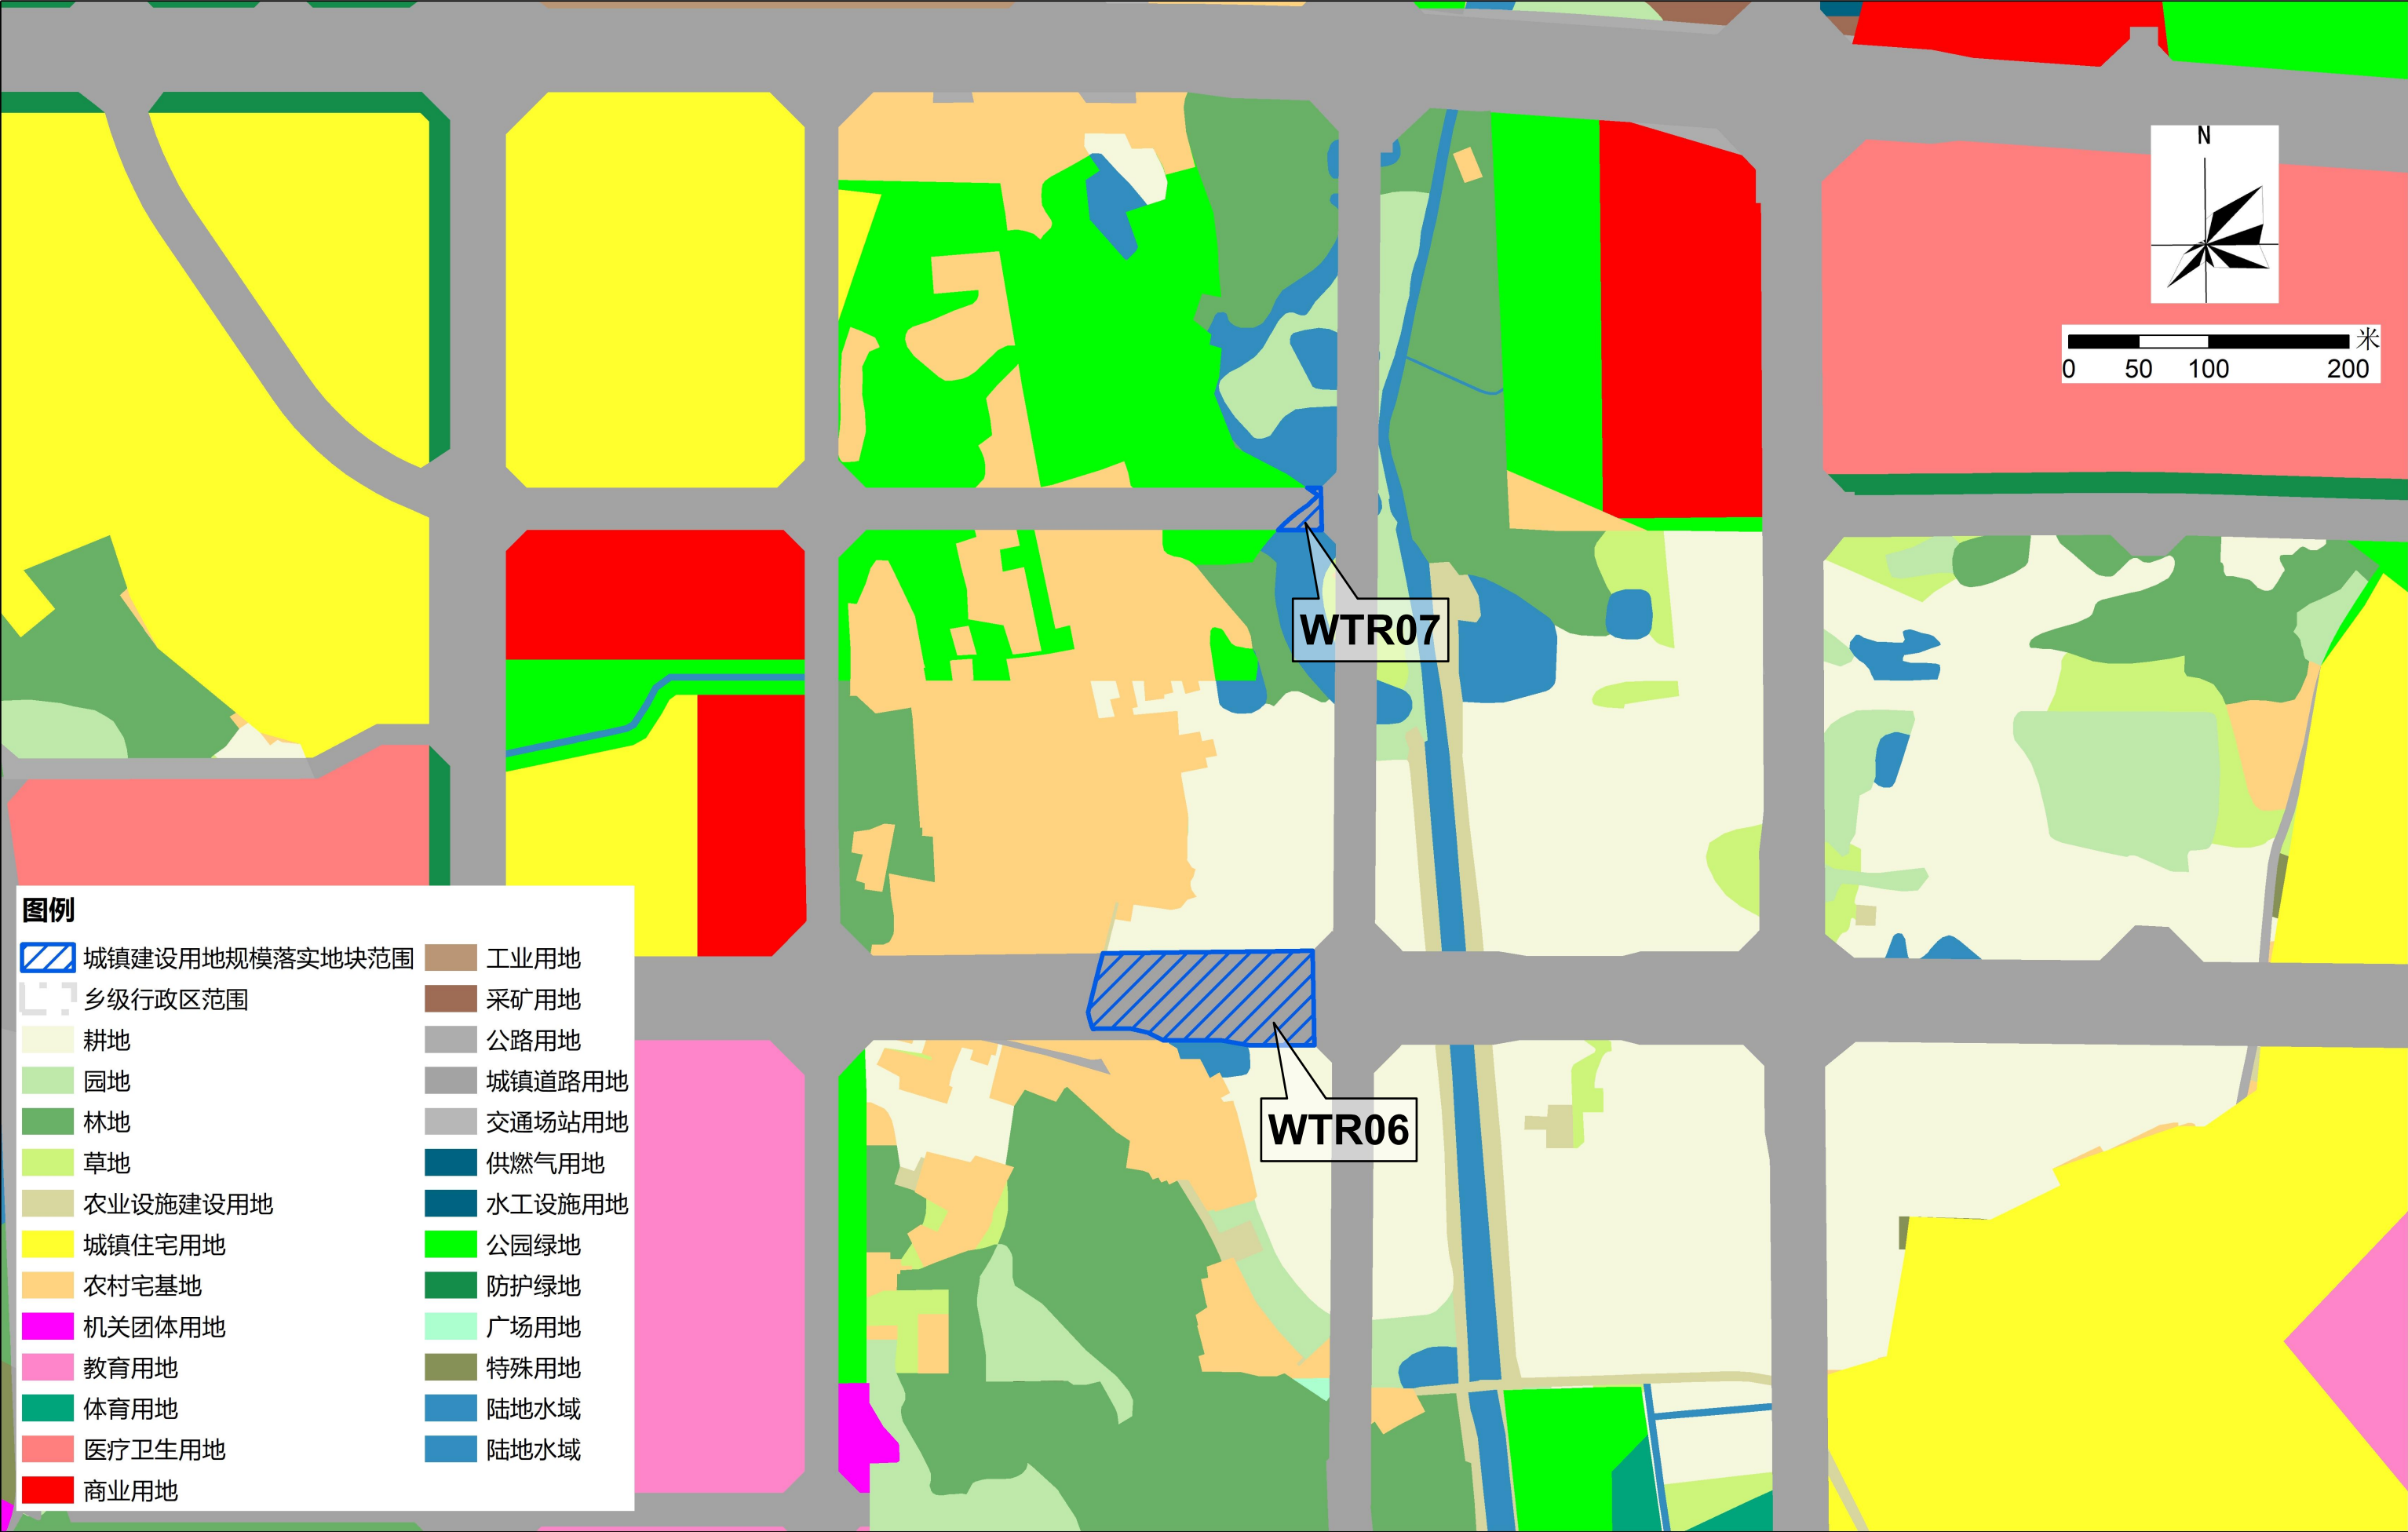


2000国家大地坐标系
1985国家高程基础

1:3000

汕尾市城区城镇建设用地规模落实方案（香洲中学新校区等17个项目）

落实前地块土地使用规划局部图（中央商务区东南片区规划道路）

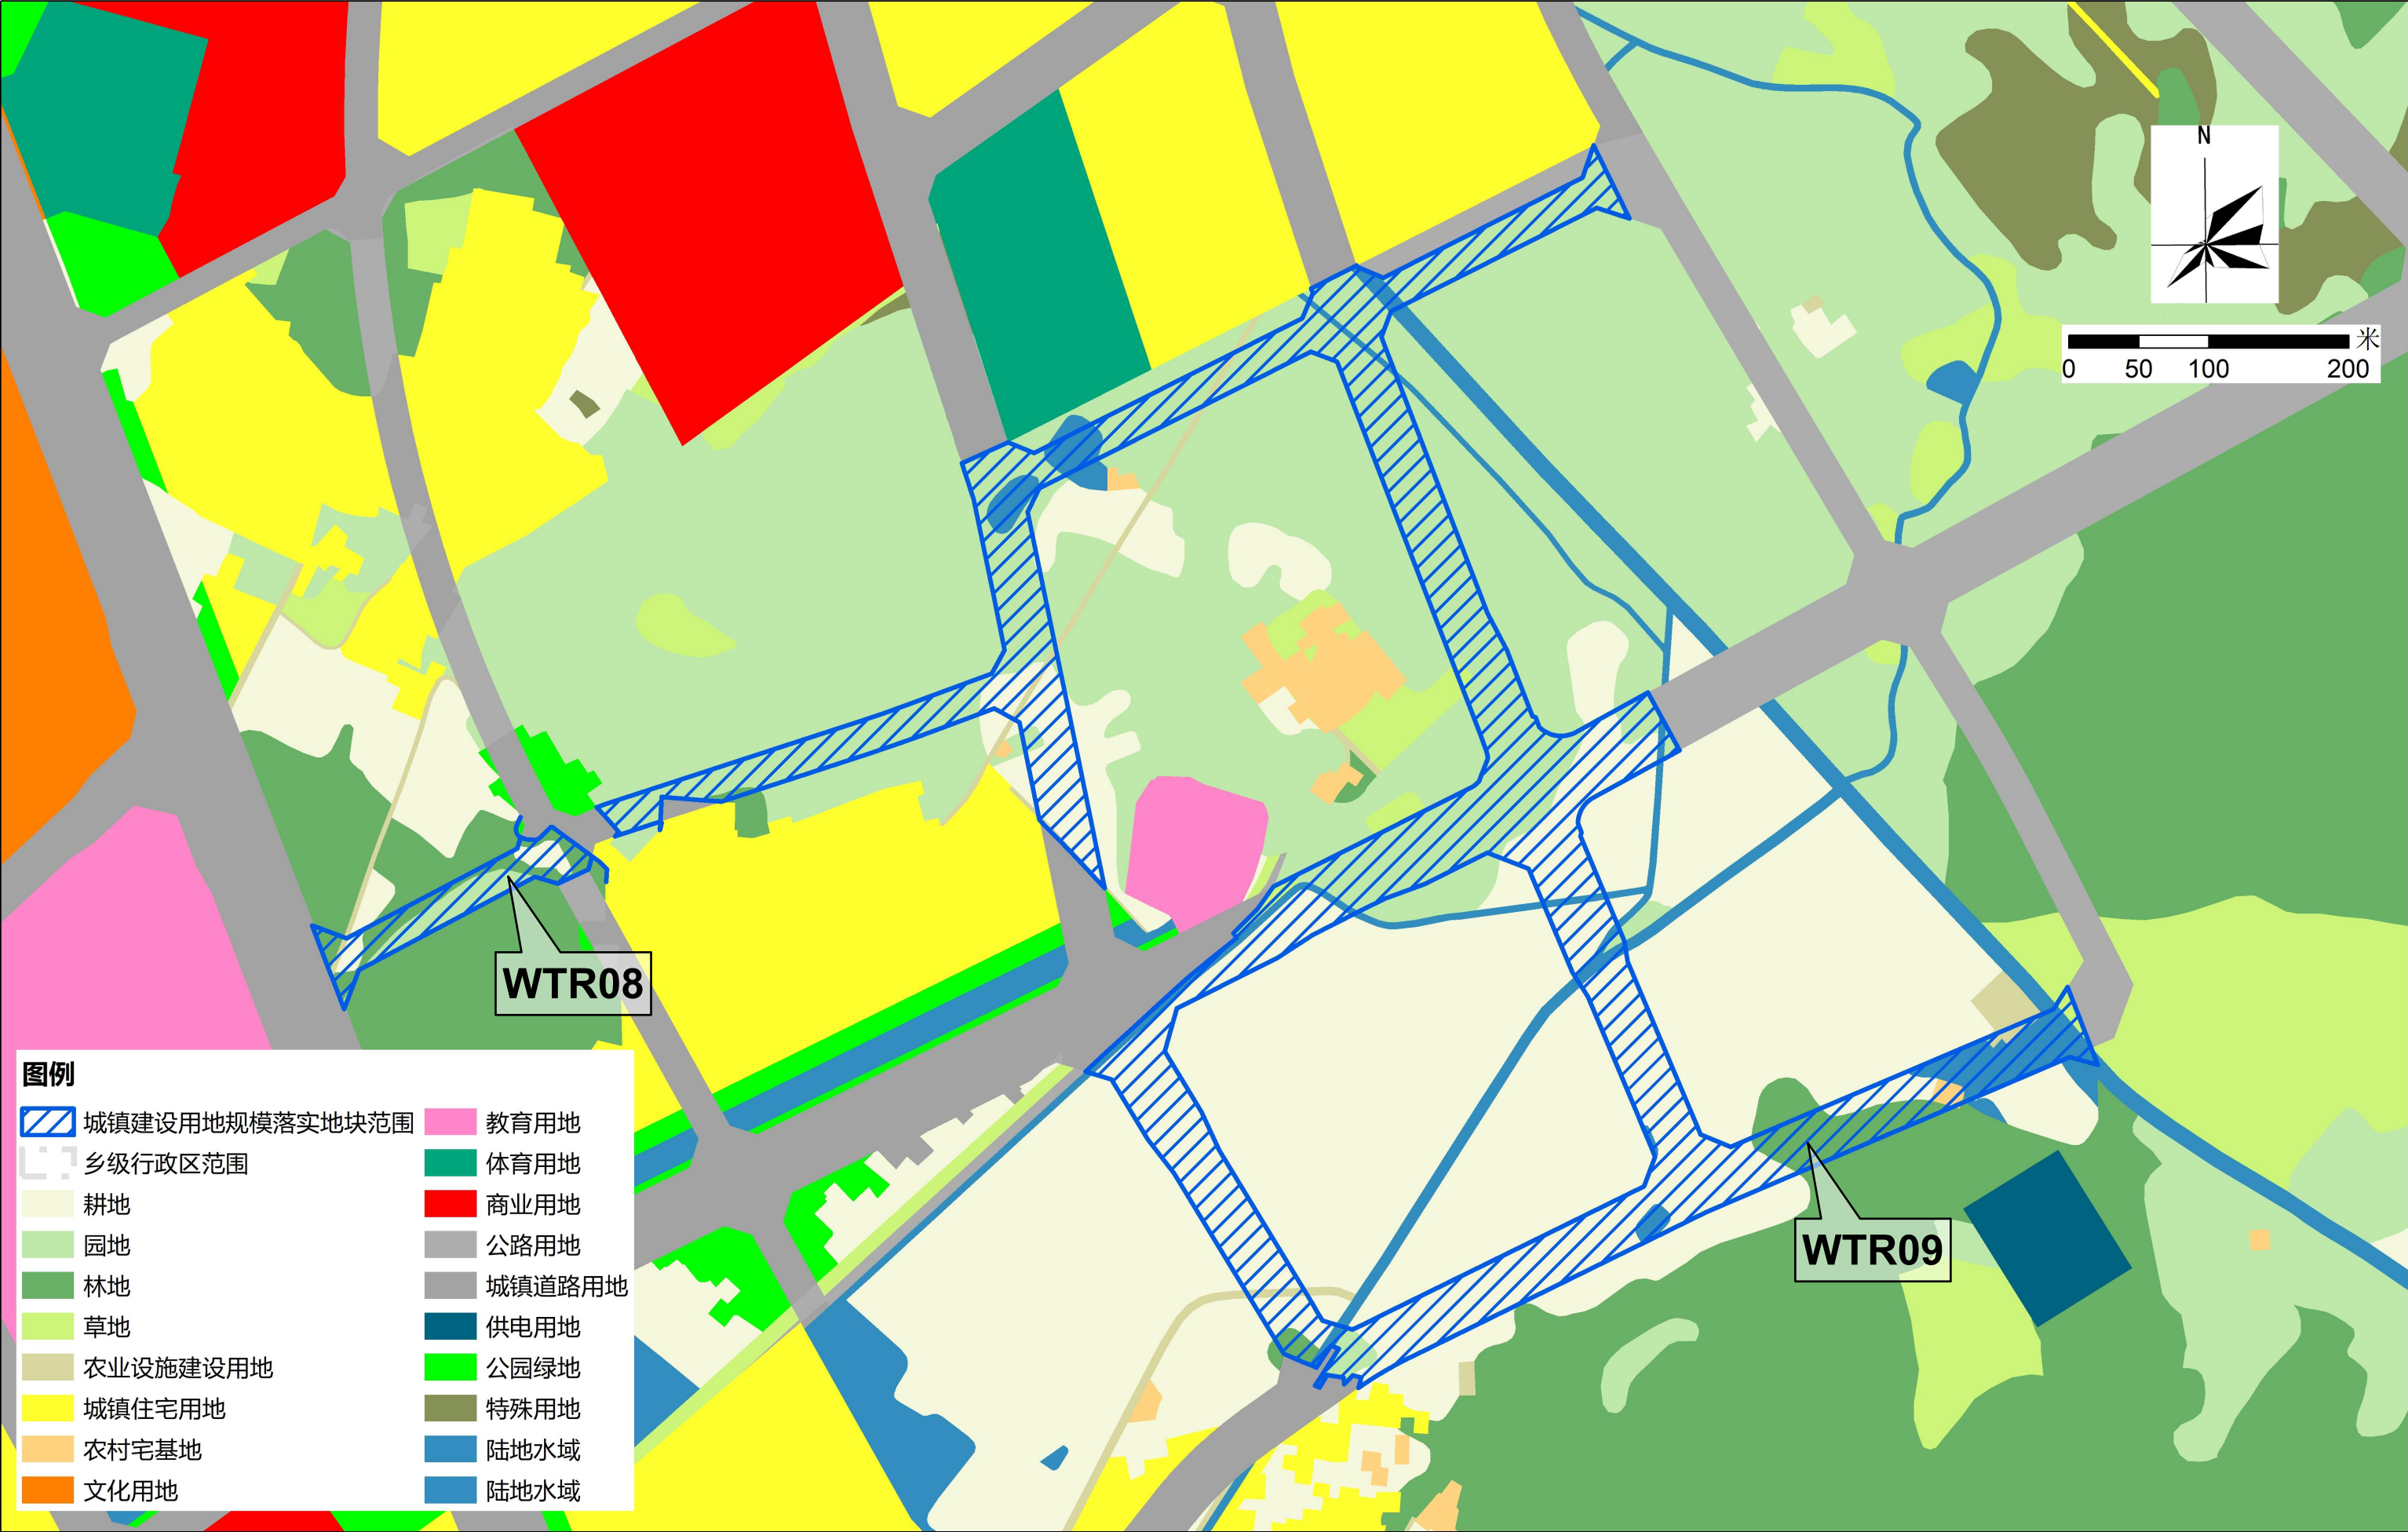


2000国家大地坐标系
1985国家高程基础

1:3000

汕尾市城区城镇建设用地规模落实方案（香洲中学新校区等17个项目）

落实后地块土地使用规划局部图（中央商务区东南片区规划道路）

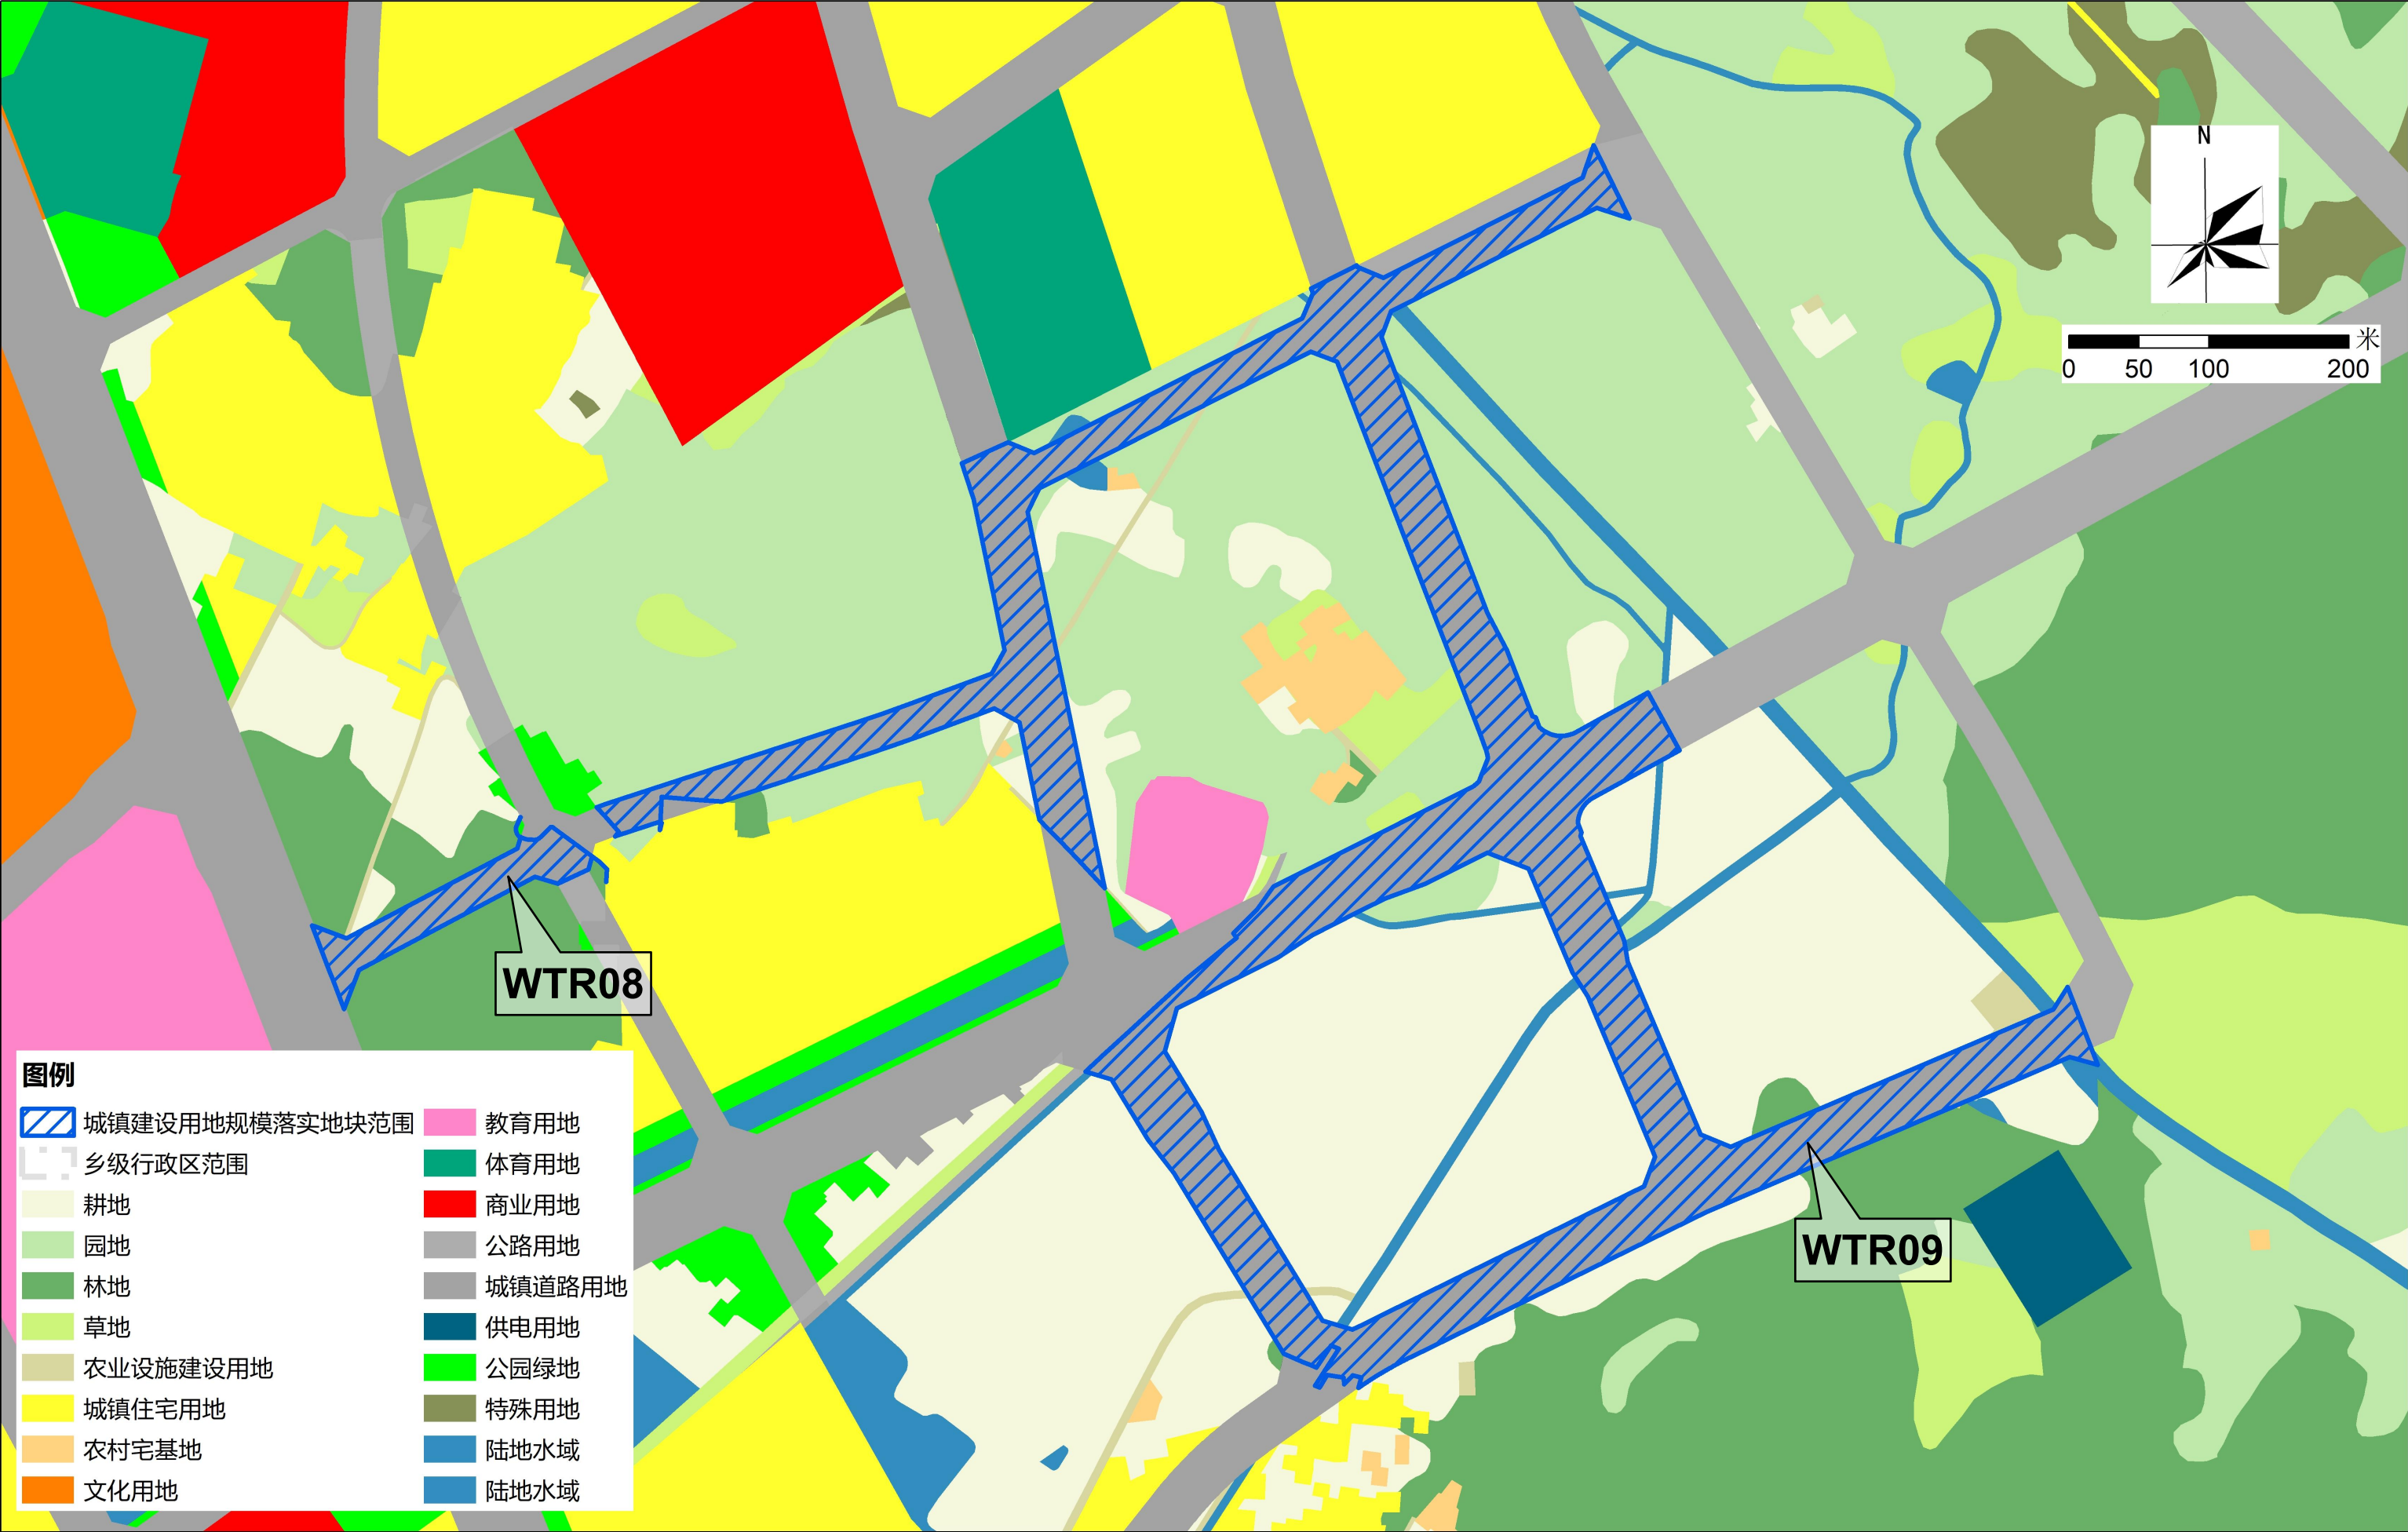


2000国家大地坐标系
1985国家高程基础

1:3000

汕尾市城区城镇建设用地规模落实方案（香洲中学新校区等17个项目）

落实前地块土地使用规划局部图（汕尾市职业技能培训学校建设项目留用地）

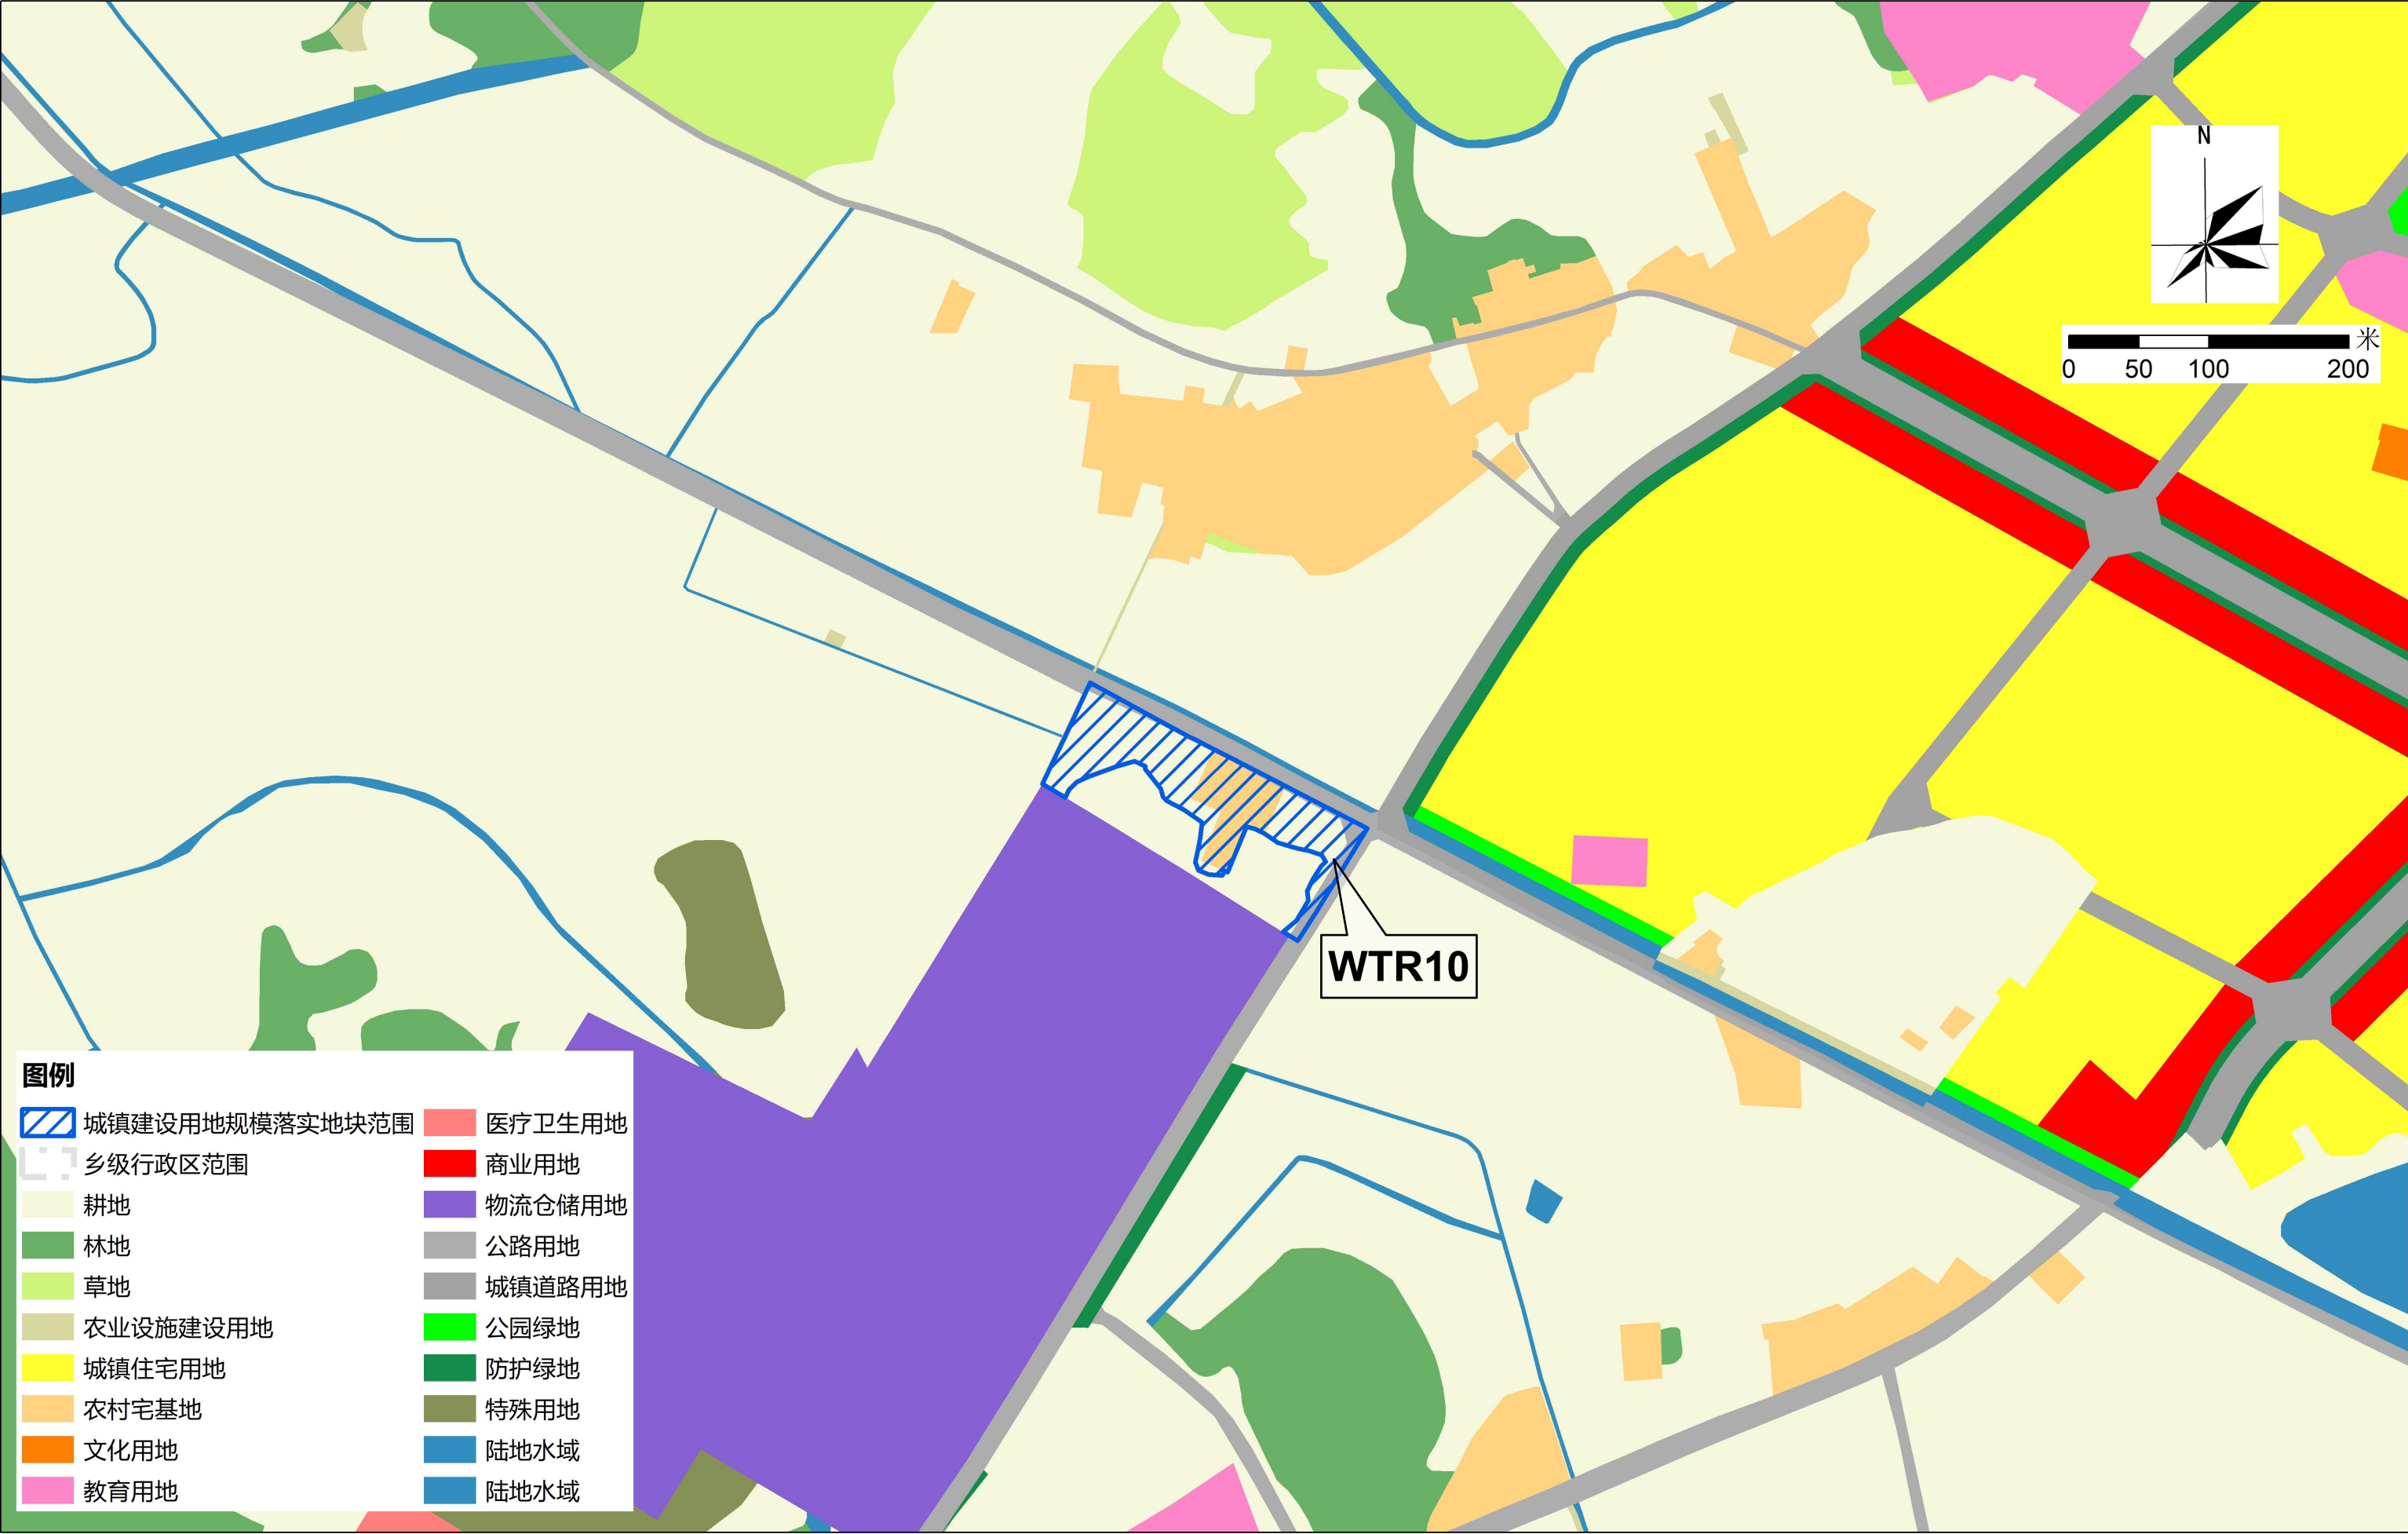


2000国家大地坐标系
1985国家高程基础

1:3000

汕尾市城区城镇建设用地规模落实方案（香洲中学新校区等17个项目）

落实后地块土地使用规划局部图（汕尾市职业技能培训学校建设项目留用地）

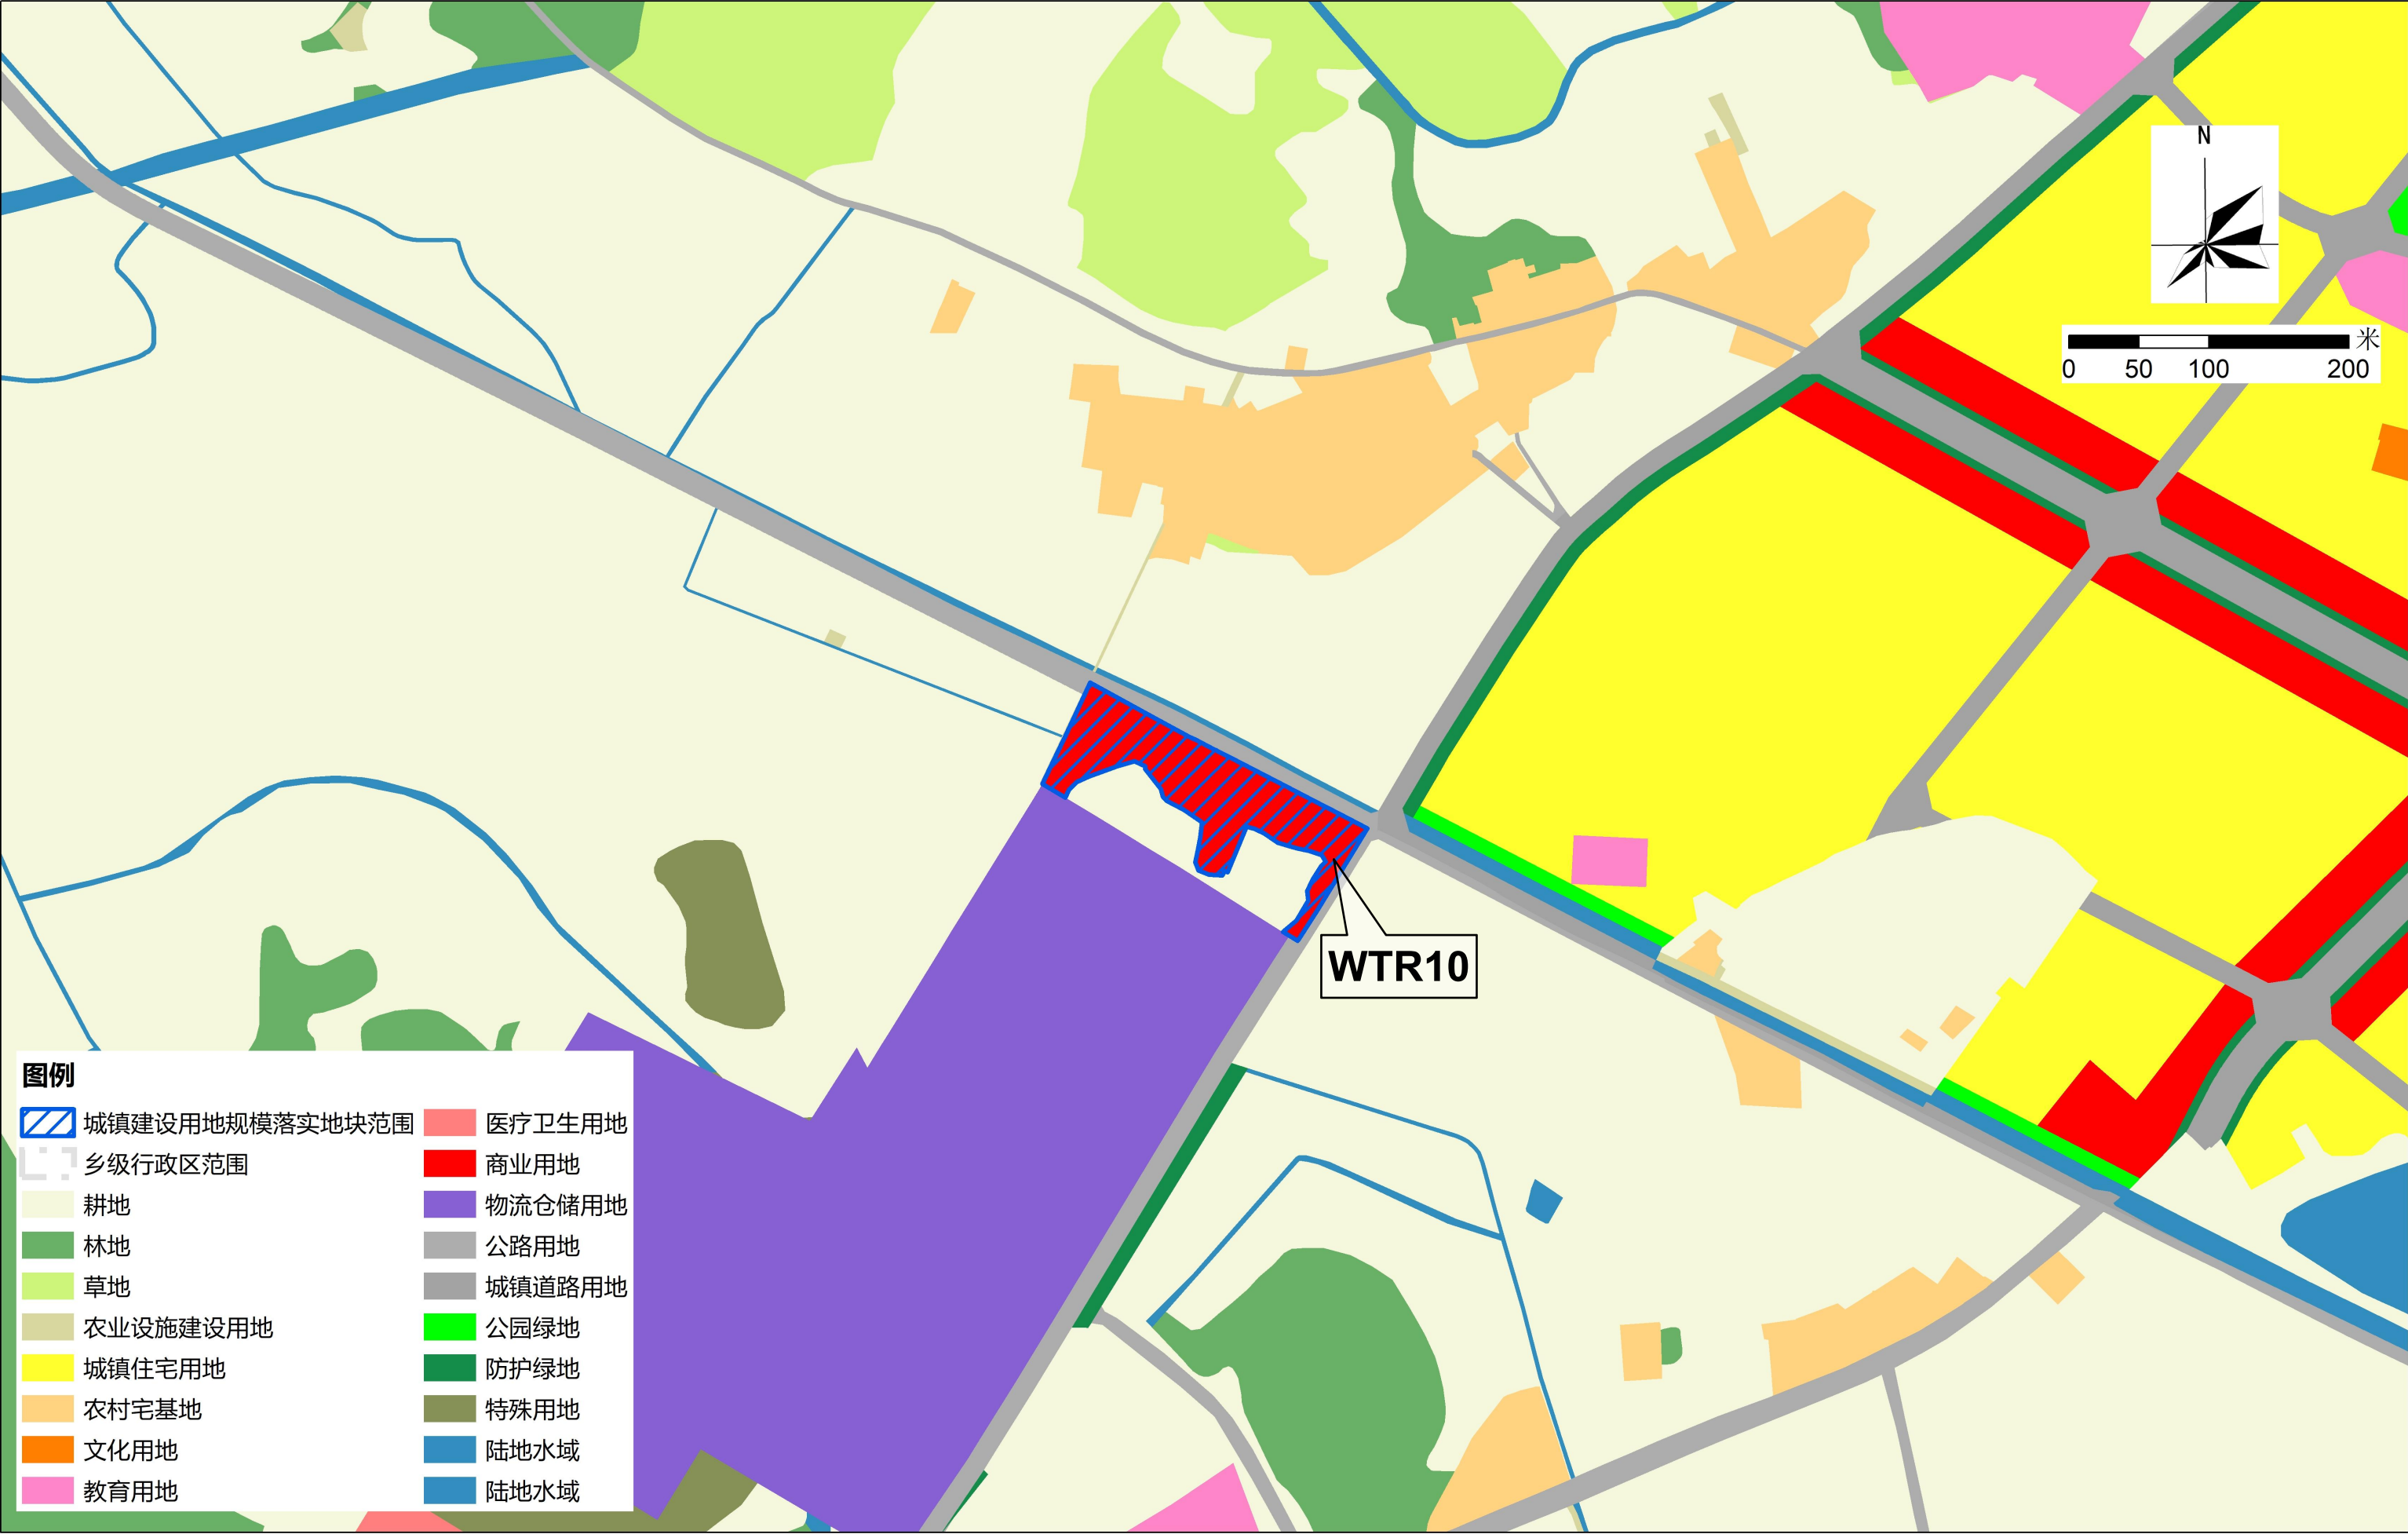


2000国家大地坐标系
1985国家高程基础

1:3000

汕尾市城区城镇建设用地规模落实方案（香洲中学新校区等17个项目）

落实前地块土地使用规划局部图（留用地选址1（红海湾项目一期））

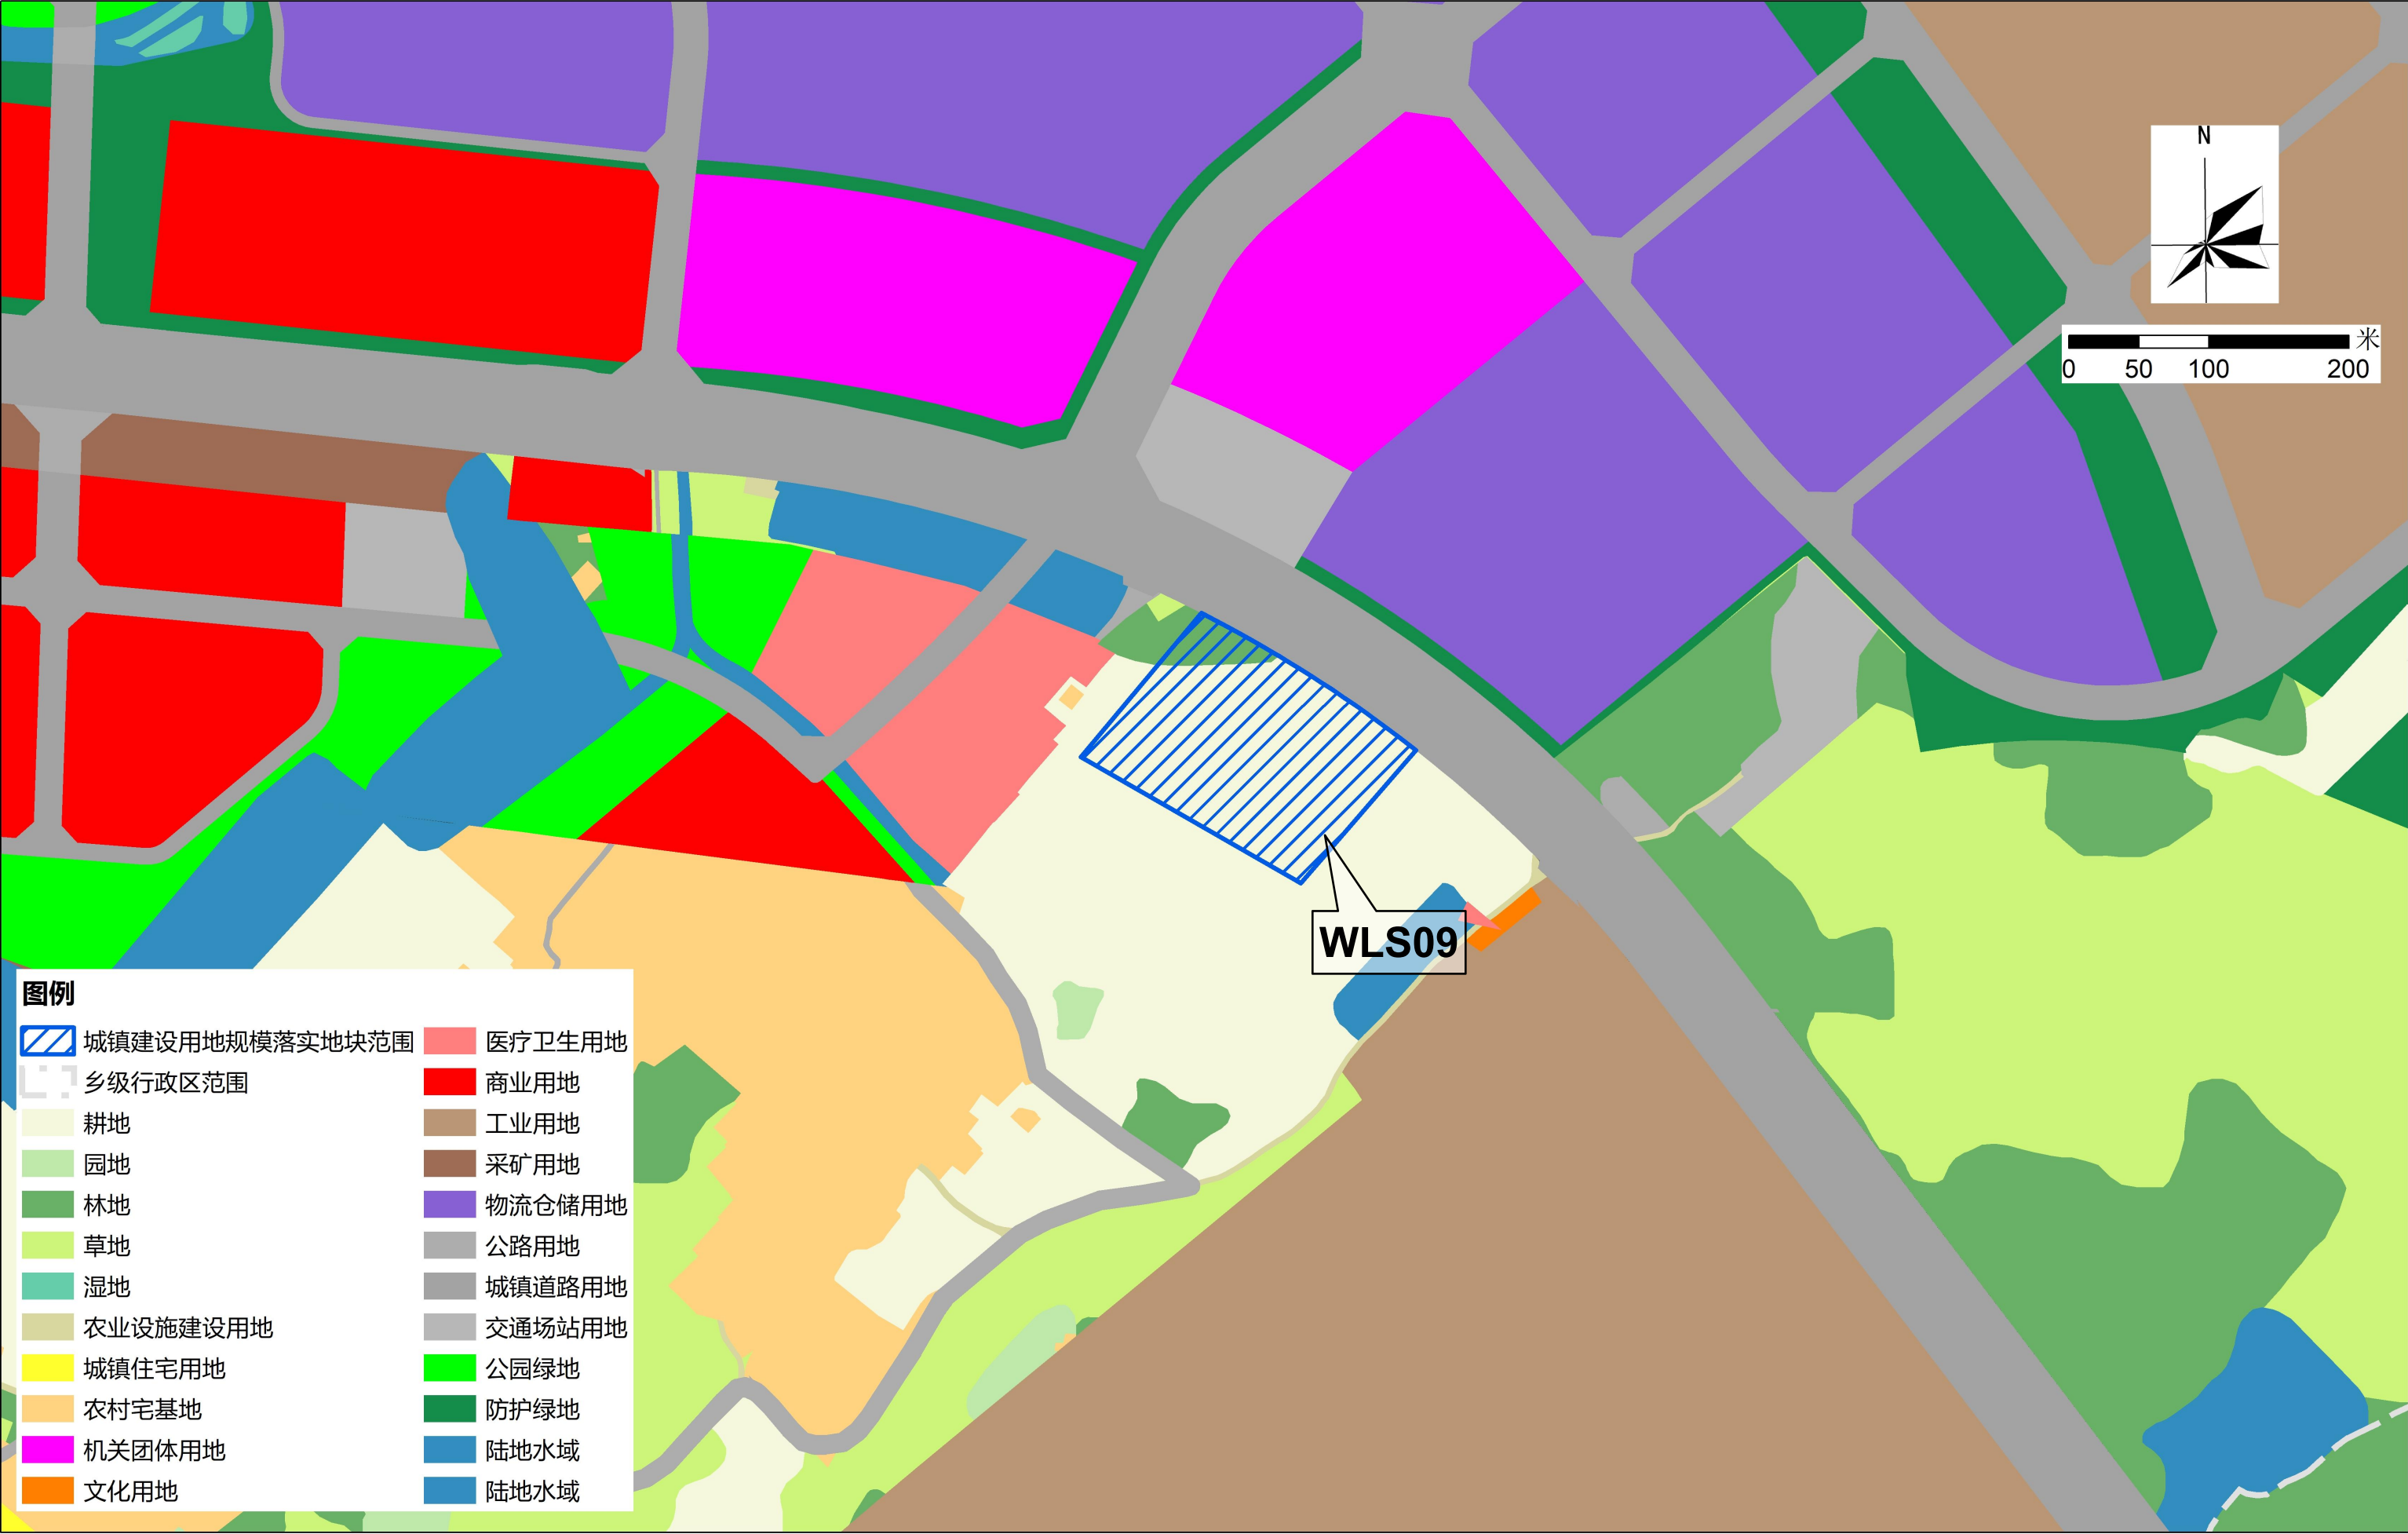


2000国家大地坐标系
1985国家高程基础

1:3000

汕尾市城区城镇建设用地规模落实方案（香洲中学新校区等17个项目）

落实后地块土地使用规划局部图（留用地选址1（红海湾项目一期））

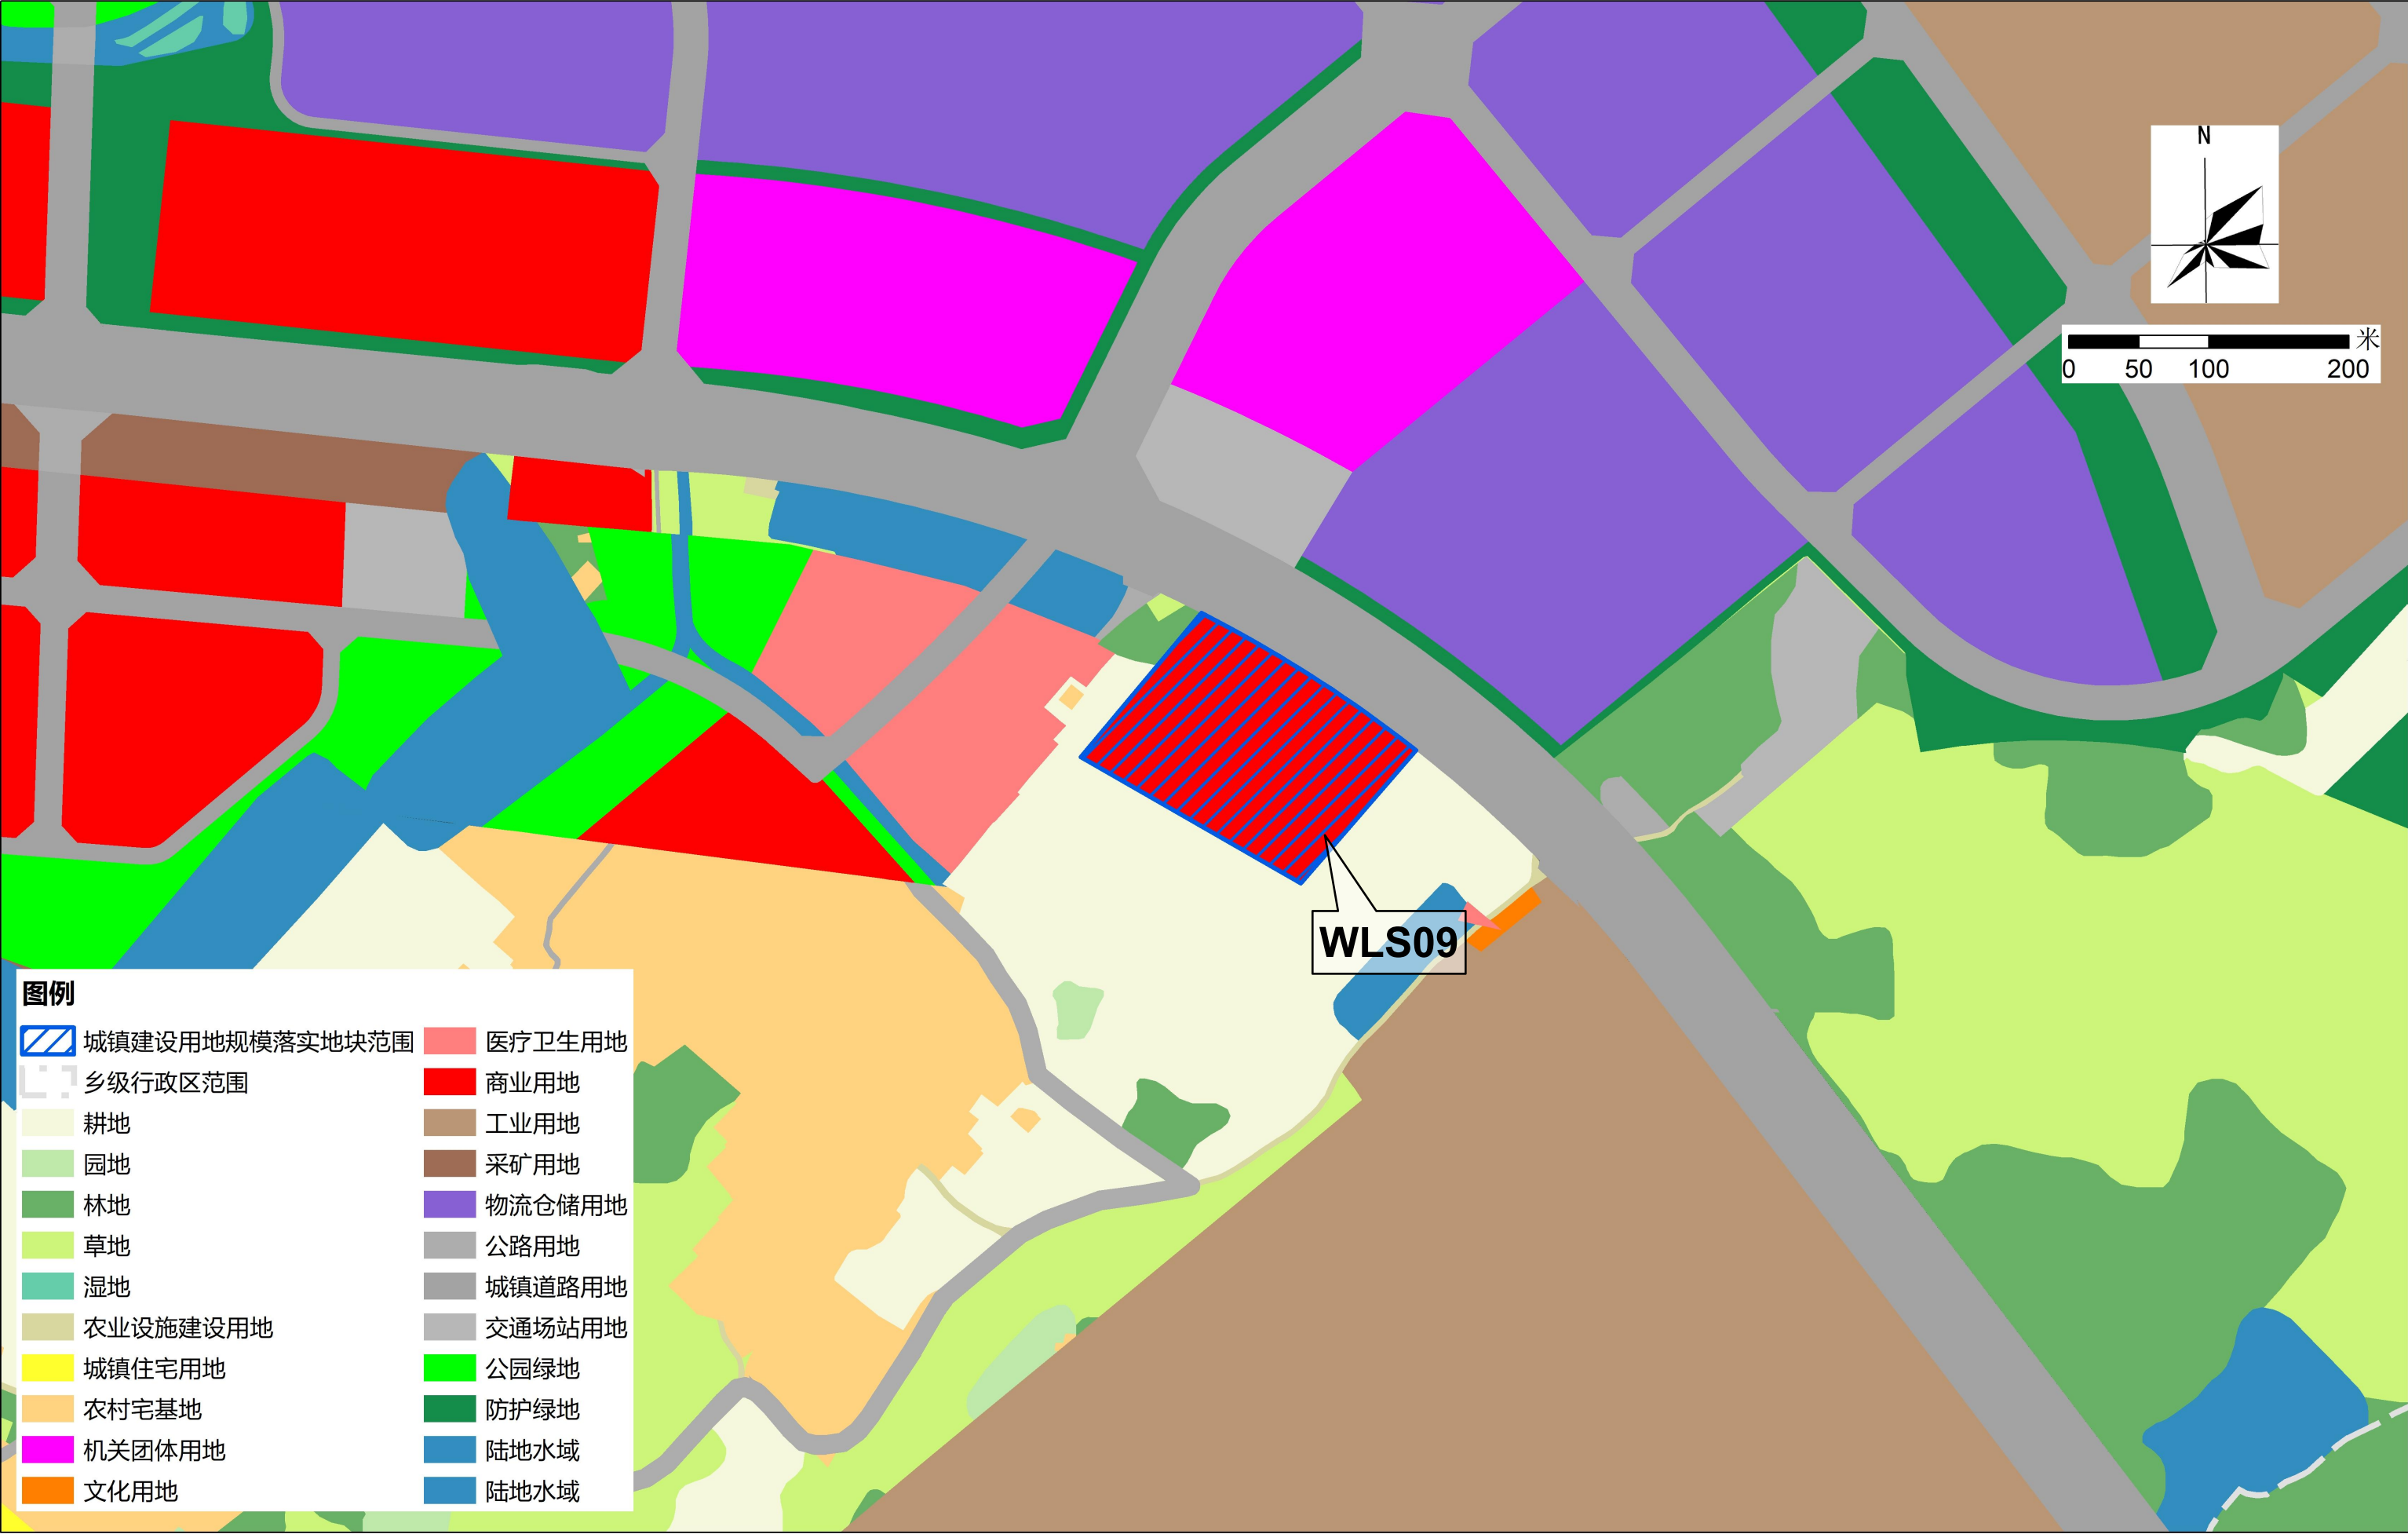


2000国家大地坐标系
1985国家高程基础

1:3000

汕尾市城区城镇建设用地规模落实方案（香洲中学新校区等17个项目）

落实前地块土地使用规划局部图（留用地选址2（红海湾项目一期））

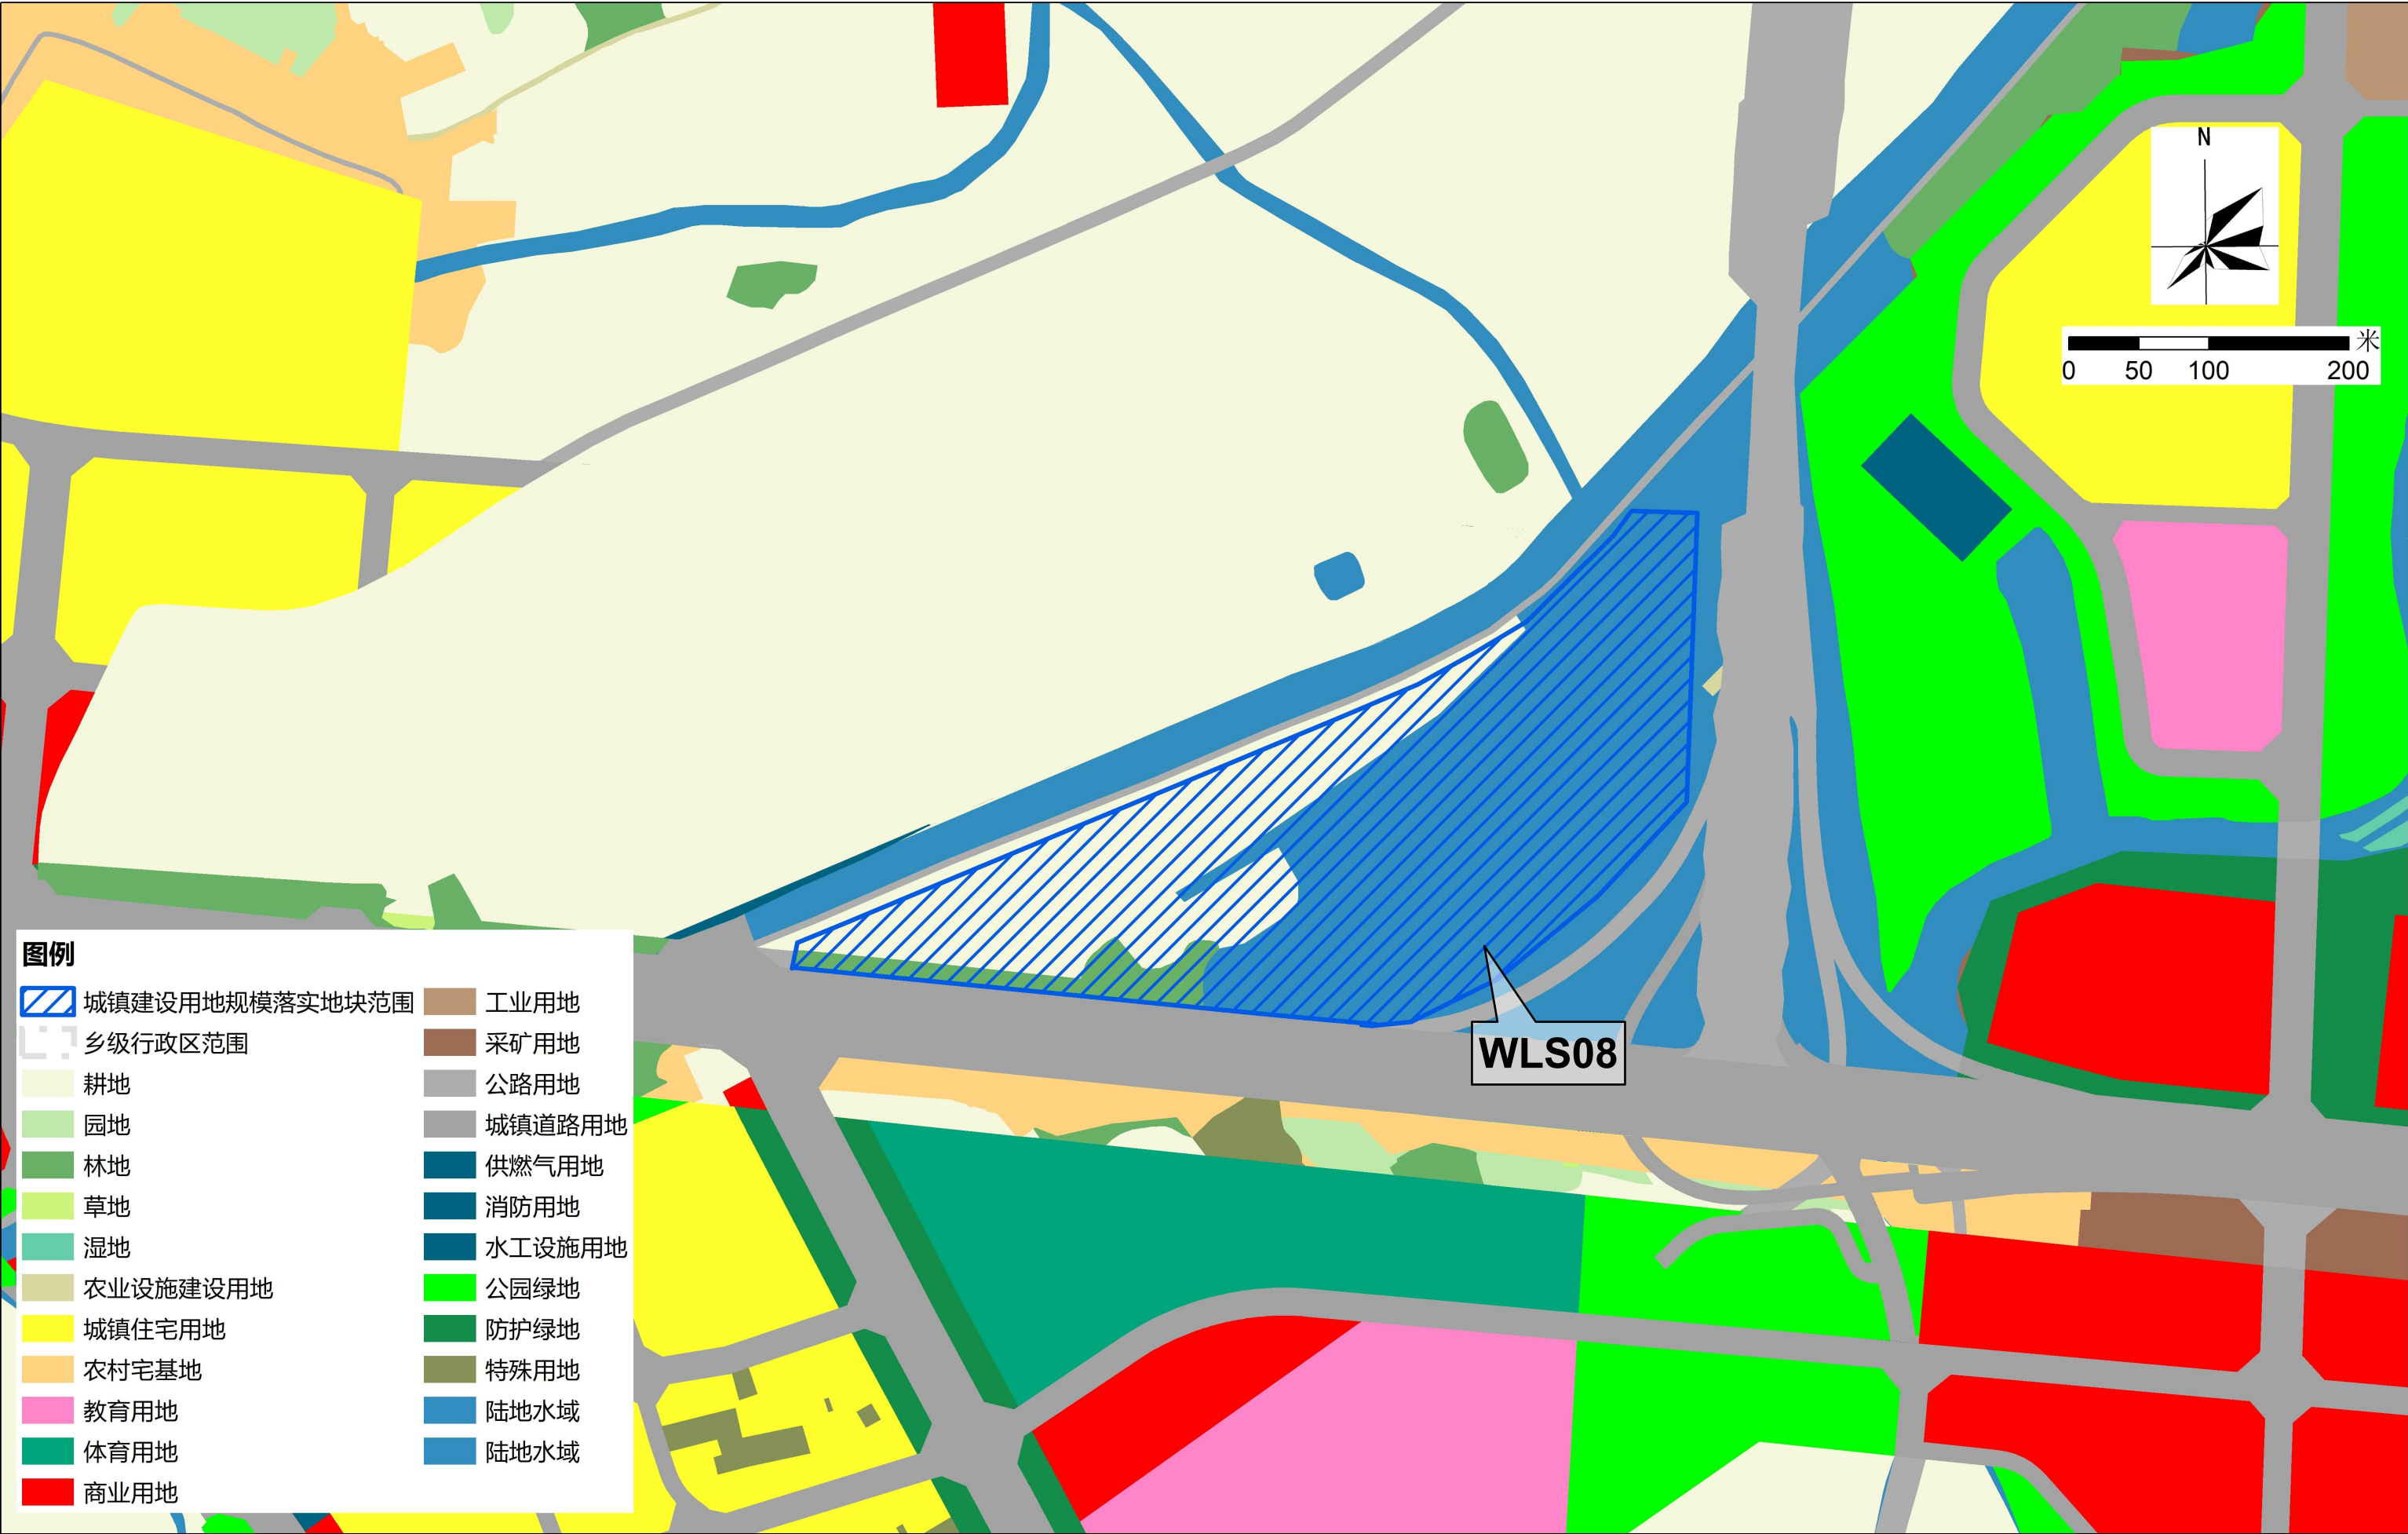


2000国家大地坐标系
1985国家高程基础

1:3000

汕尾市城区城镇建设用地规模落实方案（香洲中学新校区等17个项目）

落实后地块土地使用规划局部图（留用地选址2（红海湾项目一期））

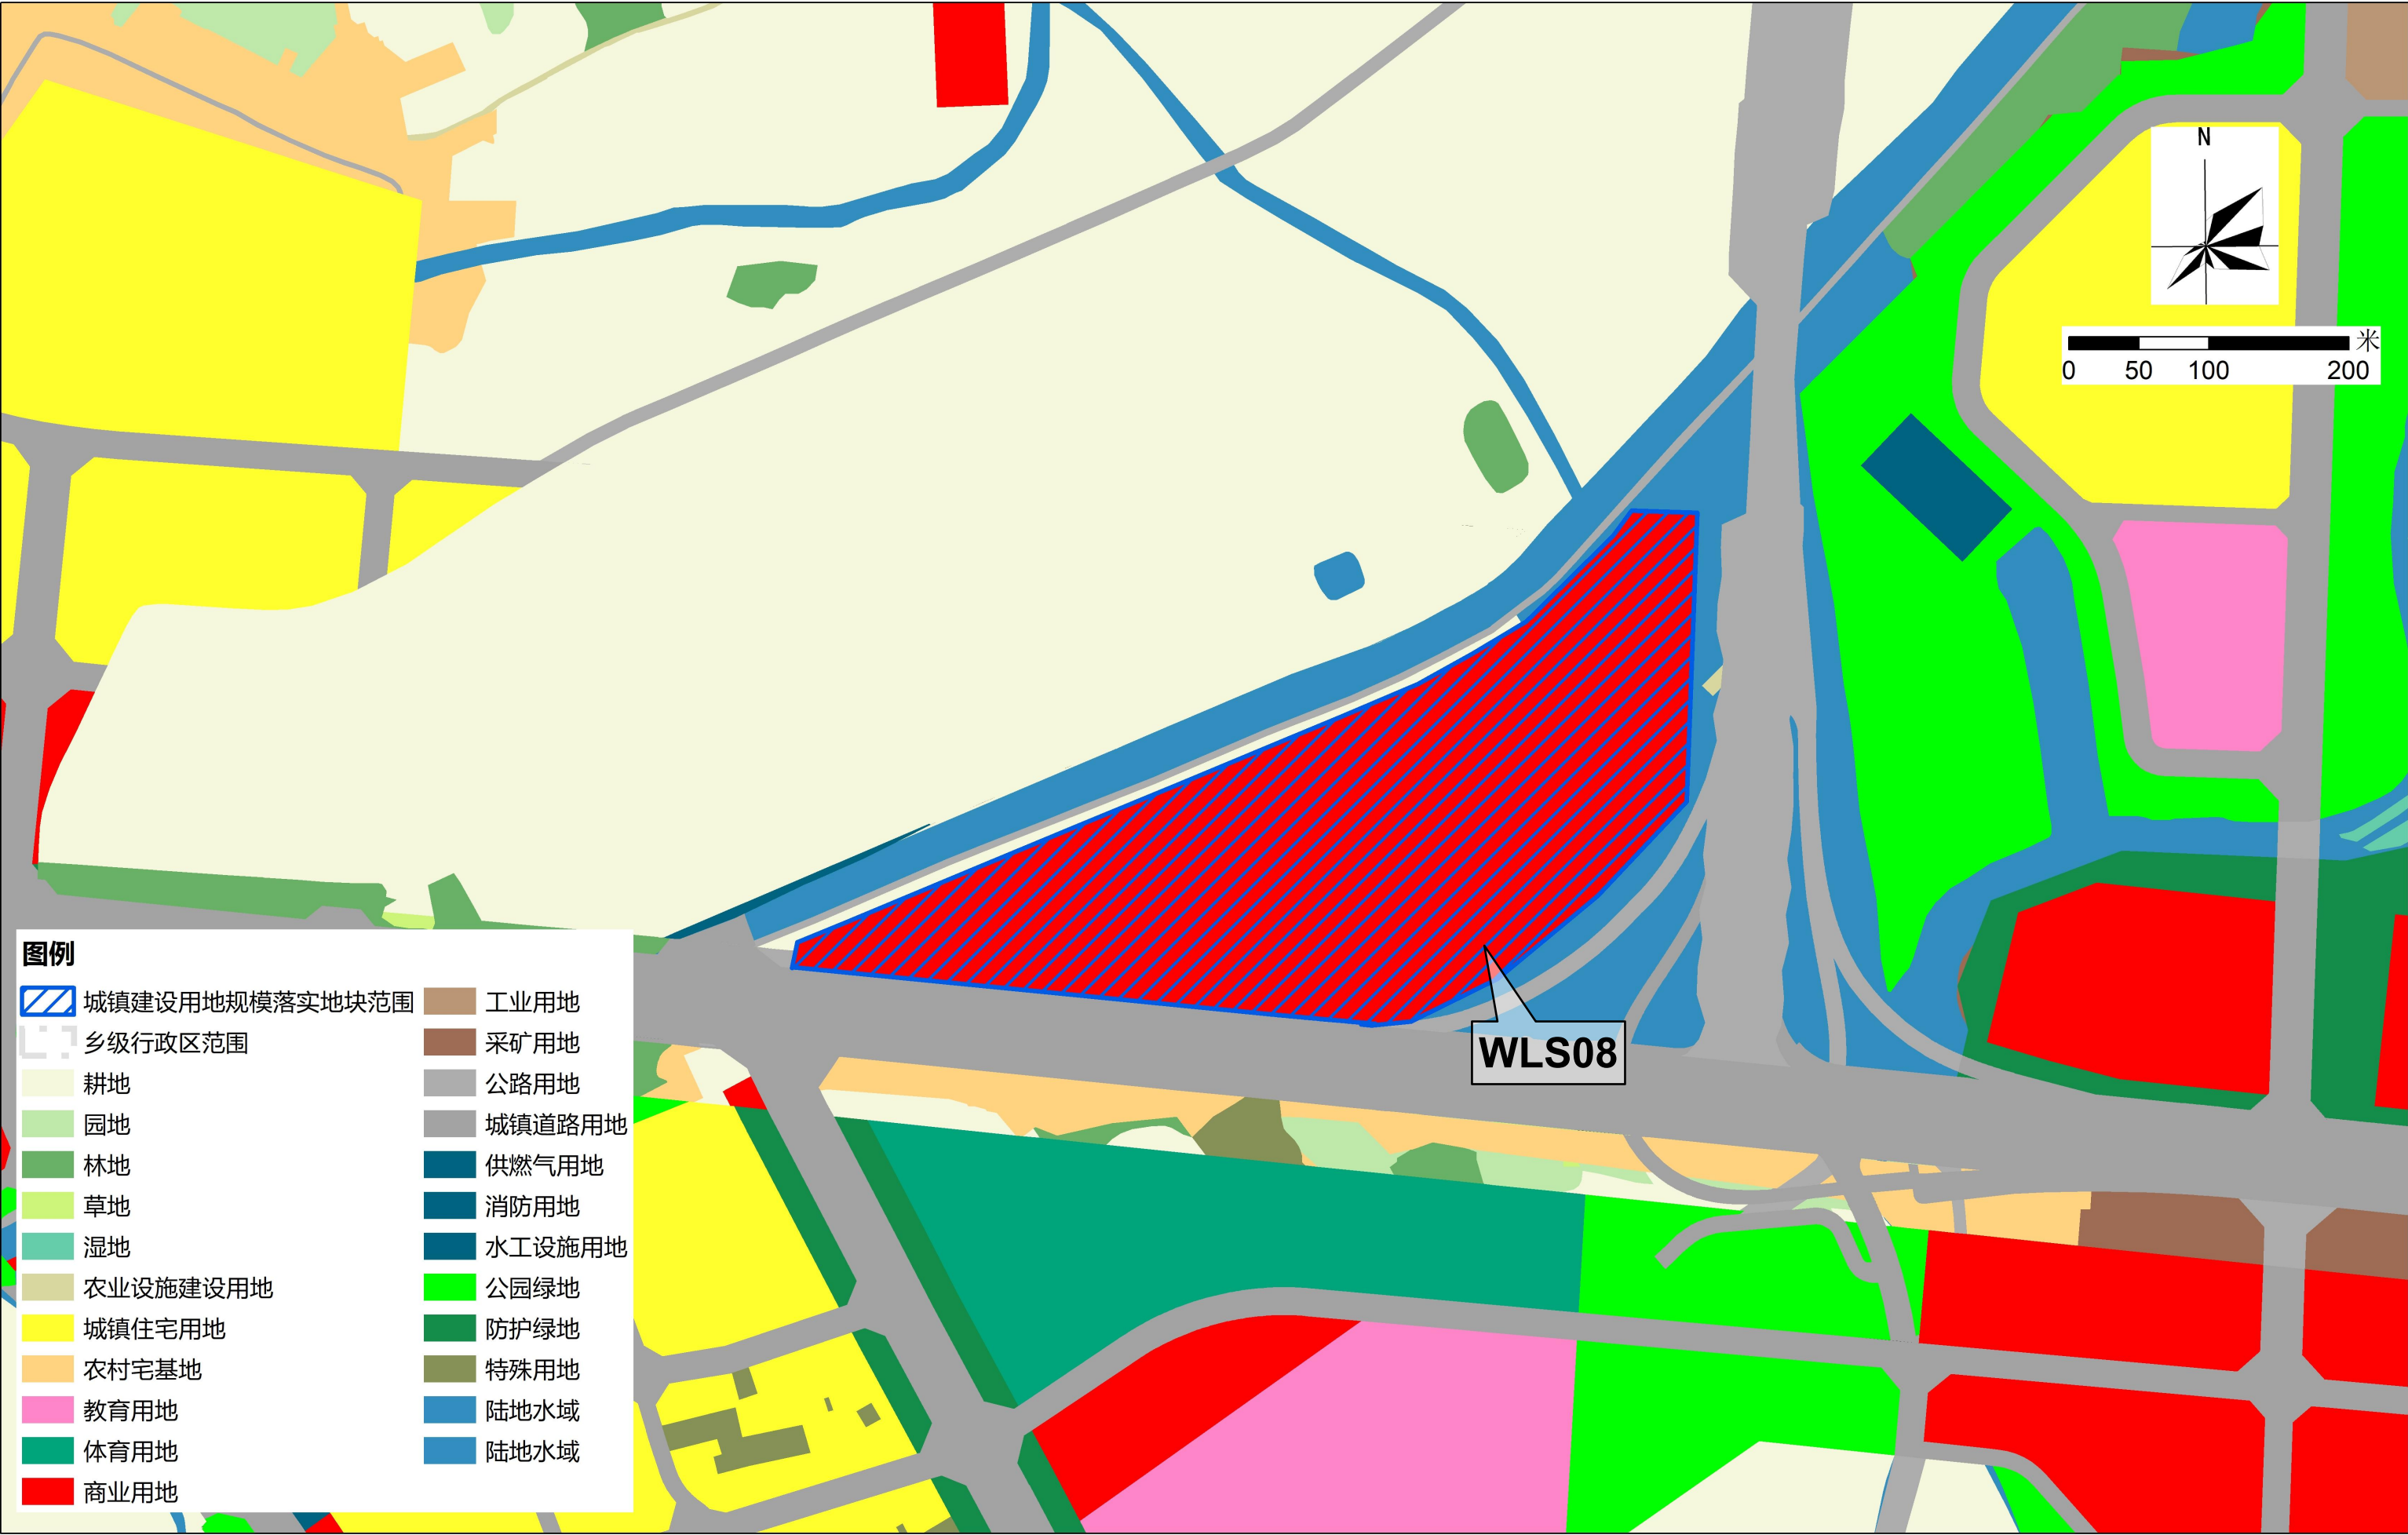


2000国家大地坐标系
1985国家高程基础

1:3000

汕尾市城区城镇建设用地规模落实方案（香洲中学新校区等17个项目）

落实前地块土地使用规划局部图（留用地选址3（红海湾项目一期））

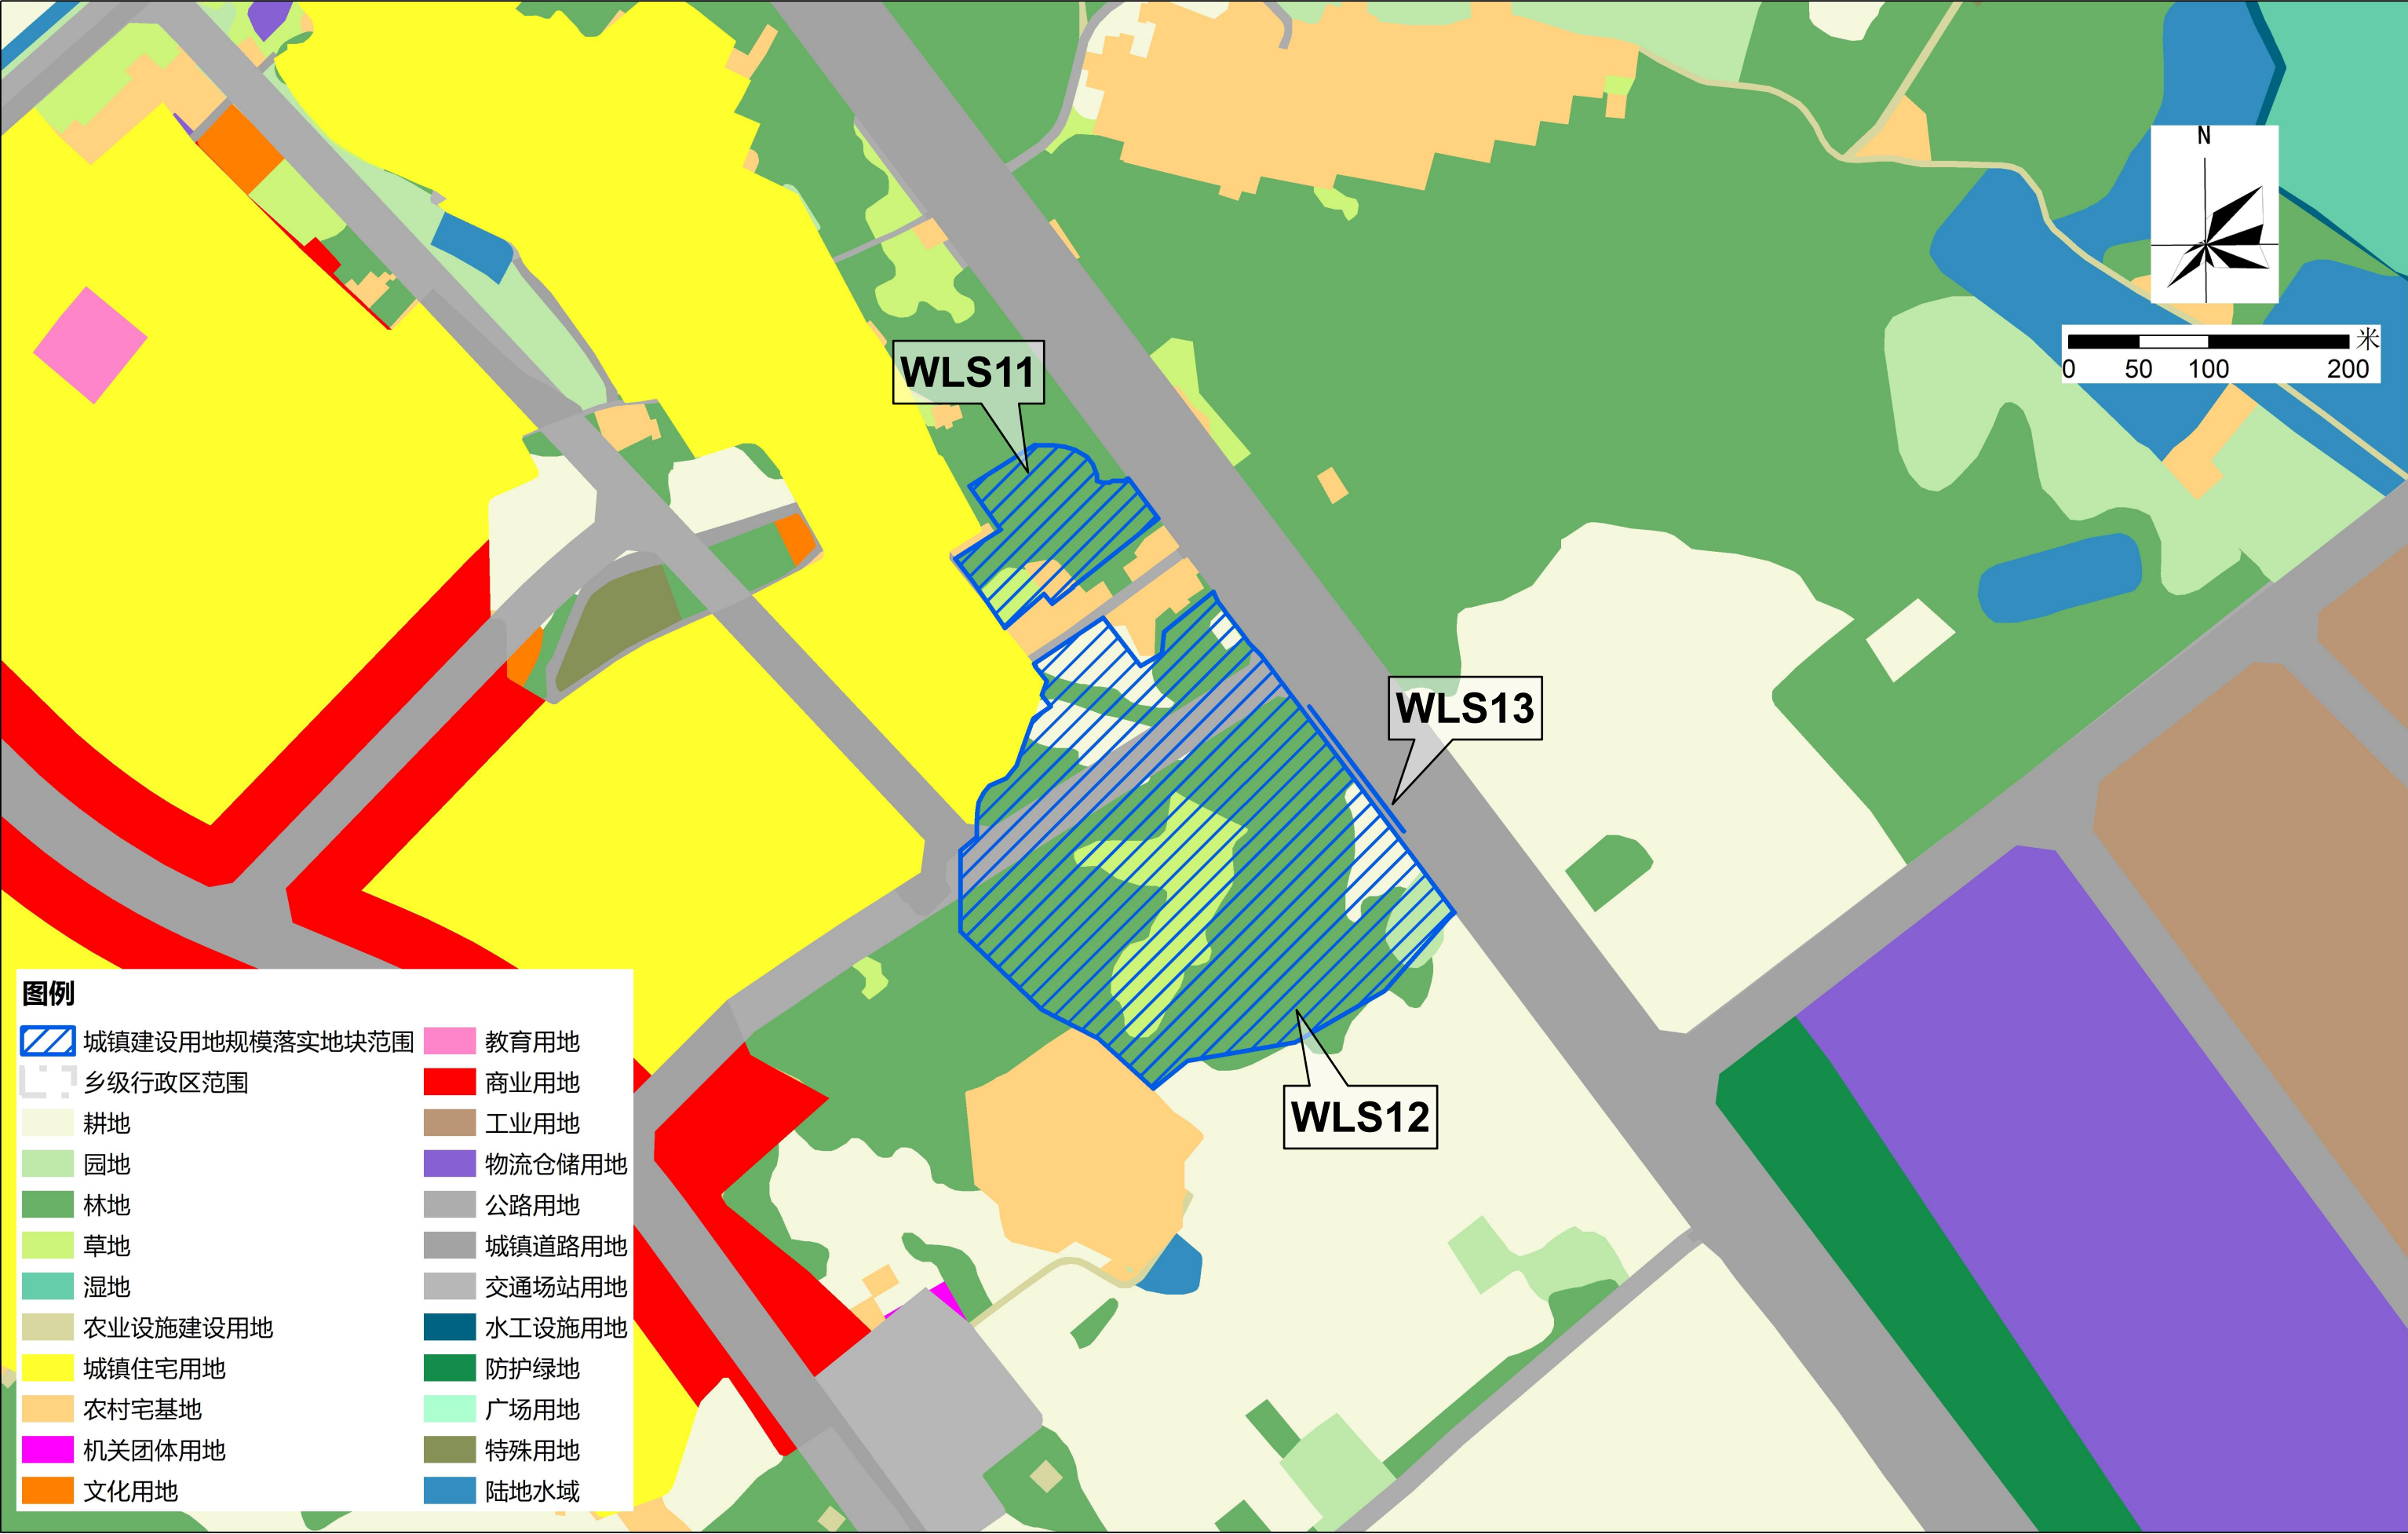


2000国家大地坐标系
1985国家高程基础

1:3000

汕尾市城区城镇建设用地规模落实方案（香洲中学新校区等17个项目）

落实后地块土地使用规划局部图（留用地选址3（红海湾项目一期））

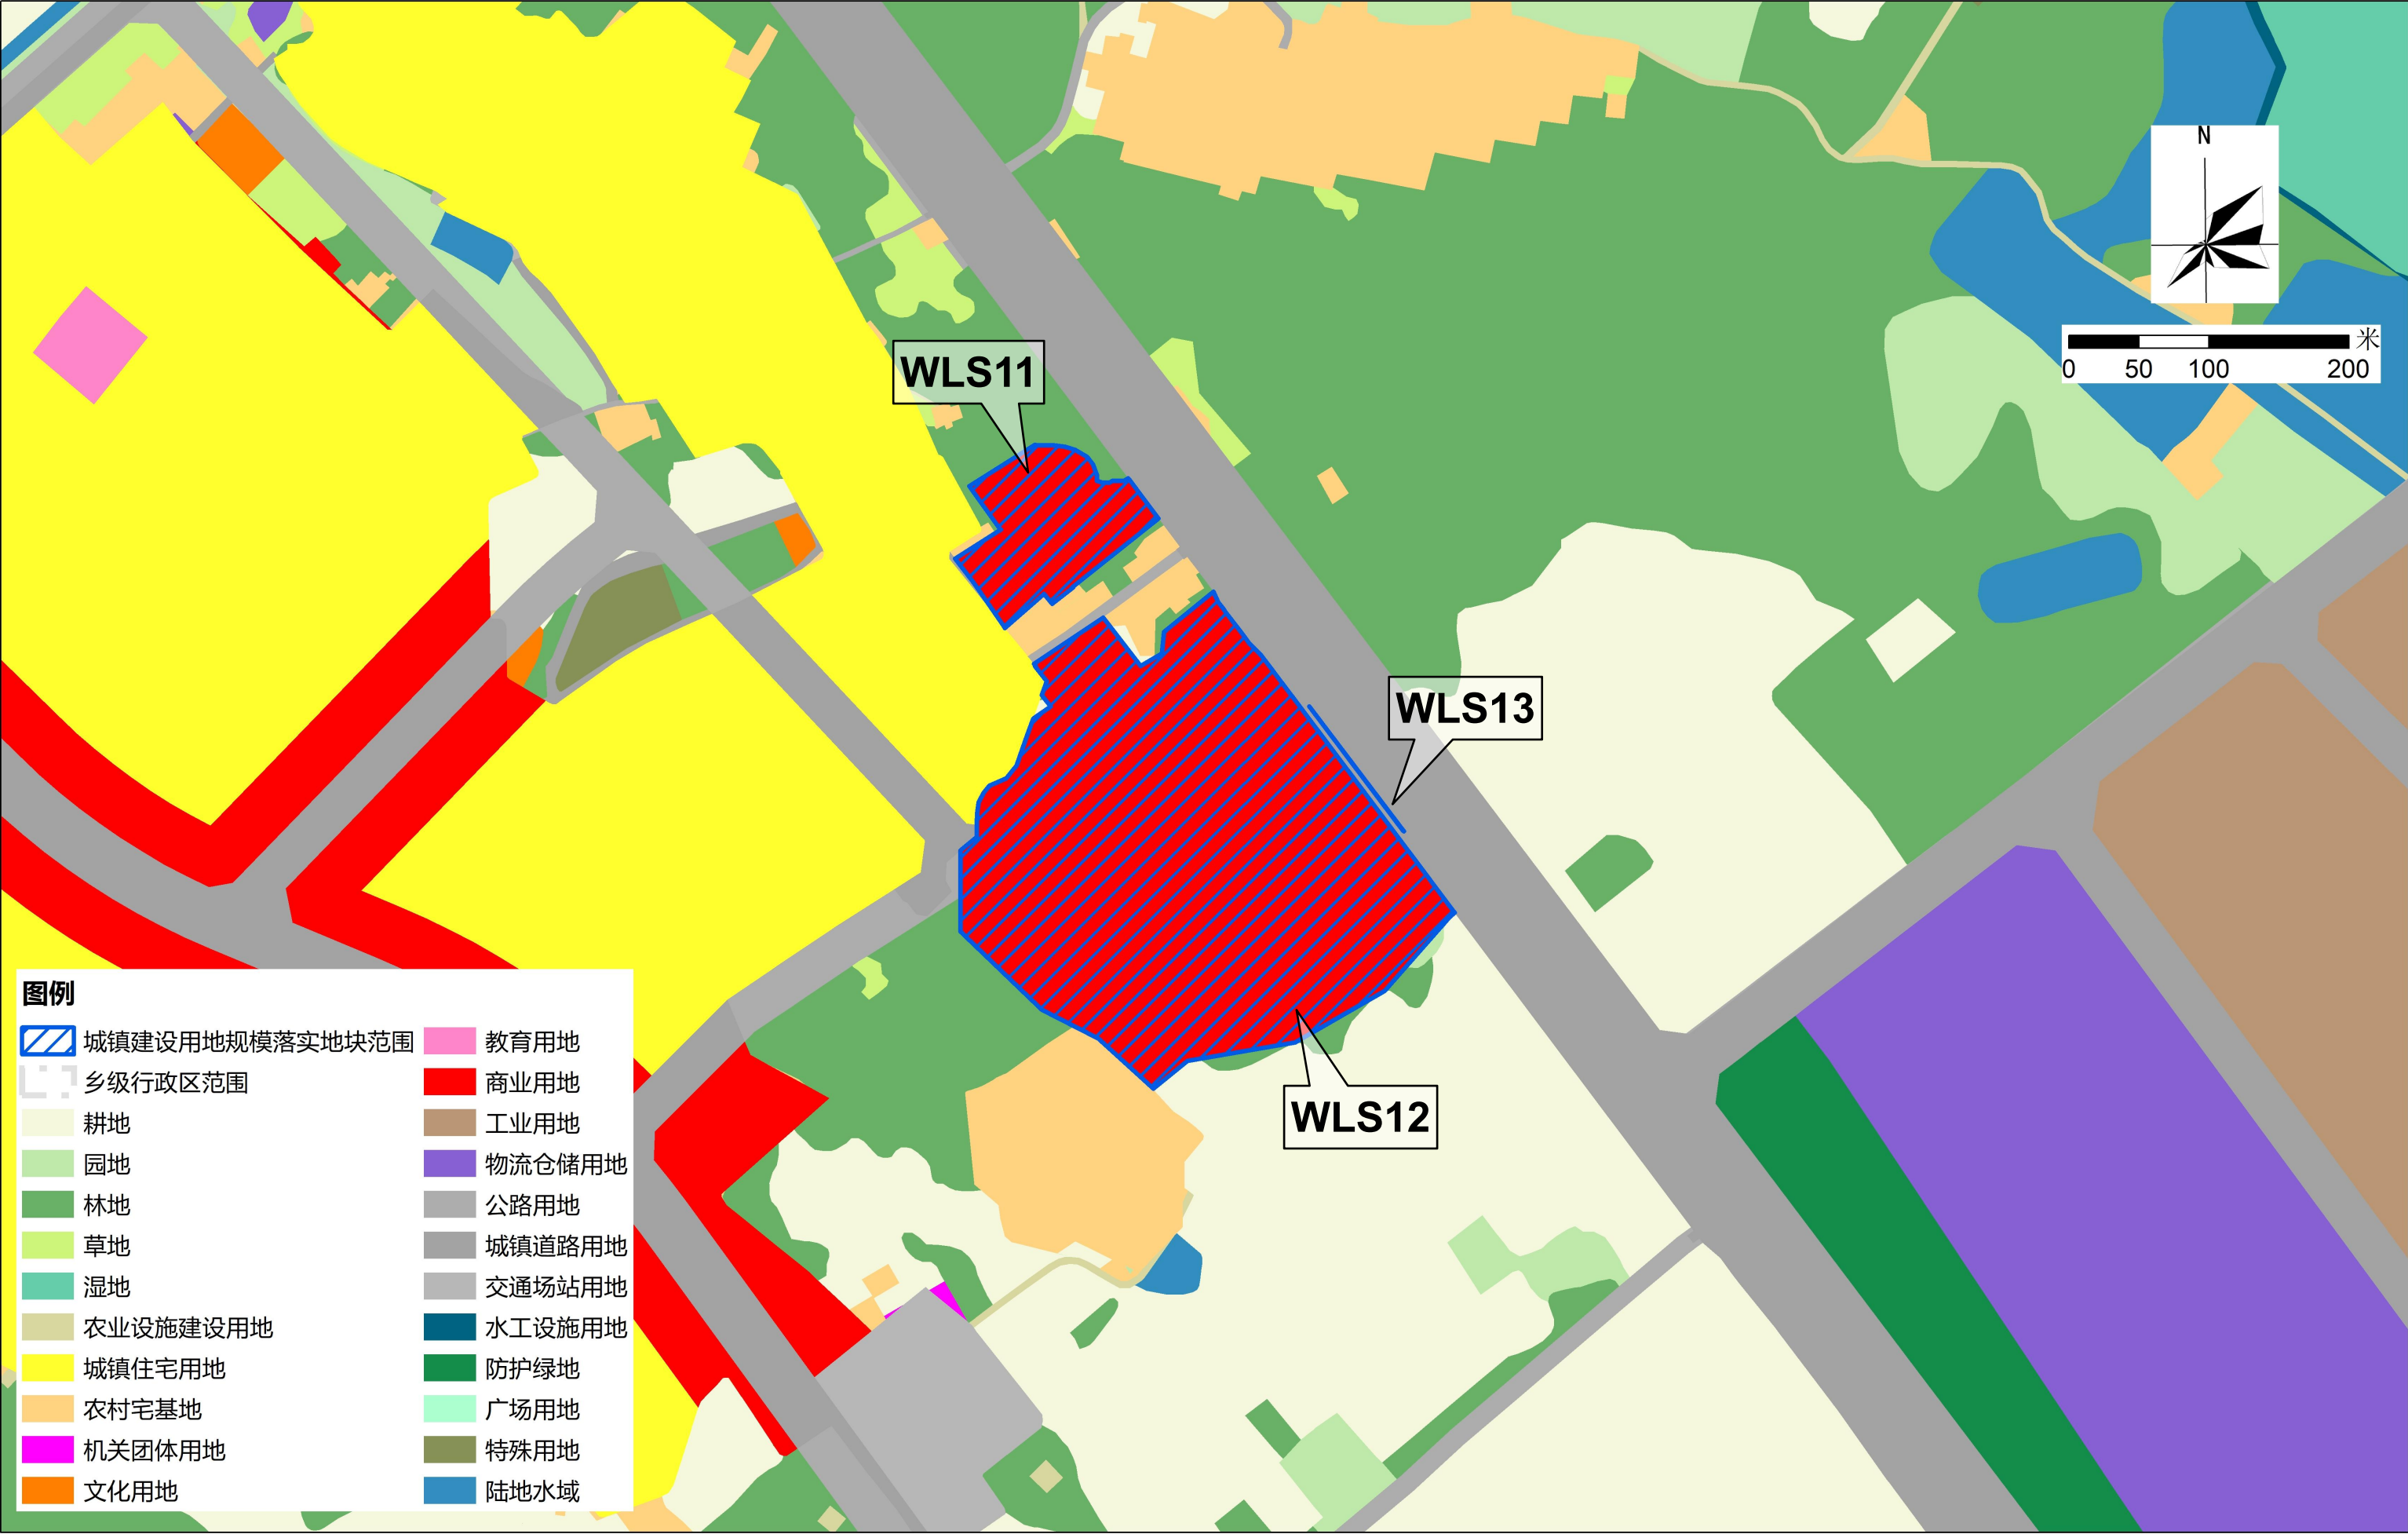


2000国家大地坐标系
1985国家高程基础

1:3000

汕尾市城区城镇建设用地规模落实方案（香洲中学新校区等17个项目）

落实前地块土地使用规划局部图（留用地选址4（南联村历史留用地））

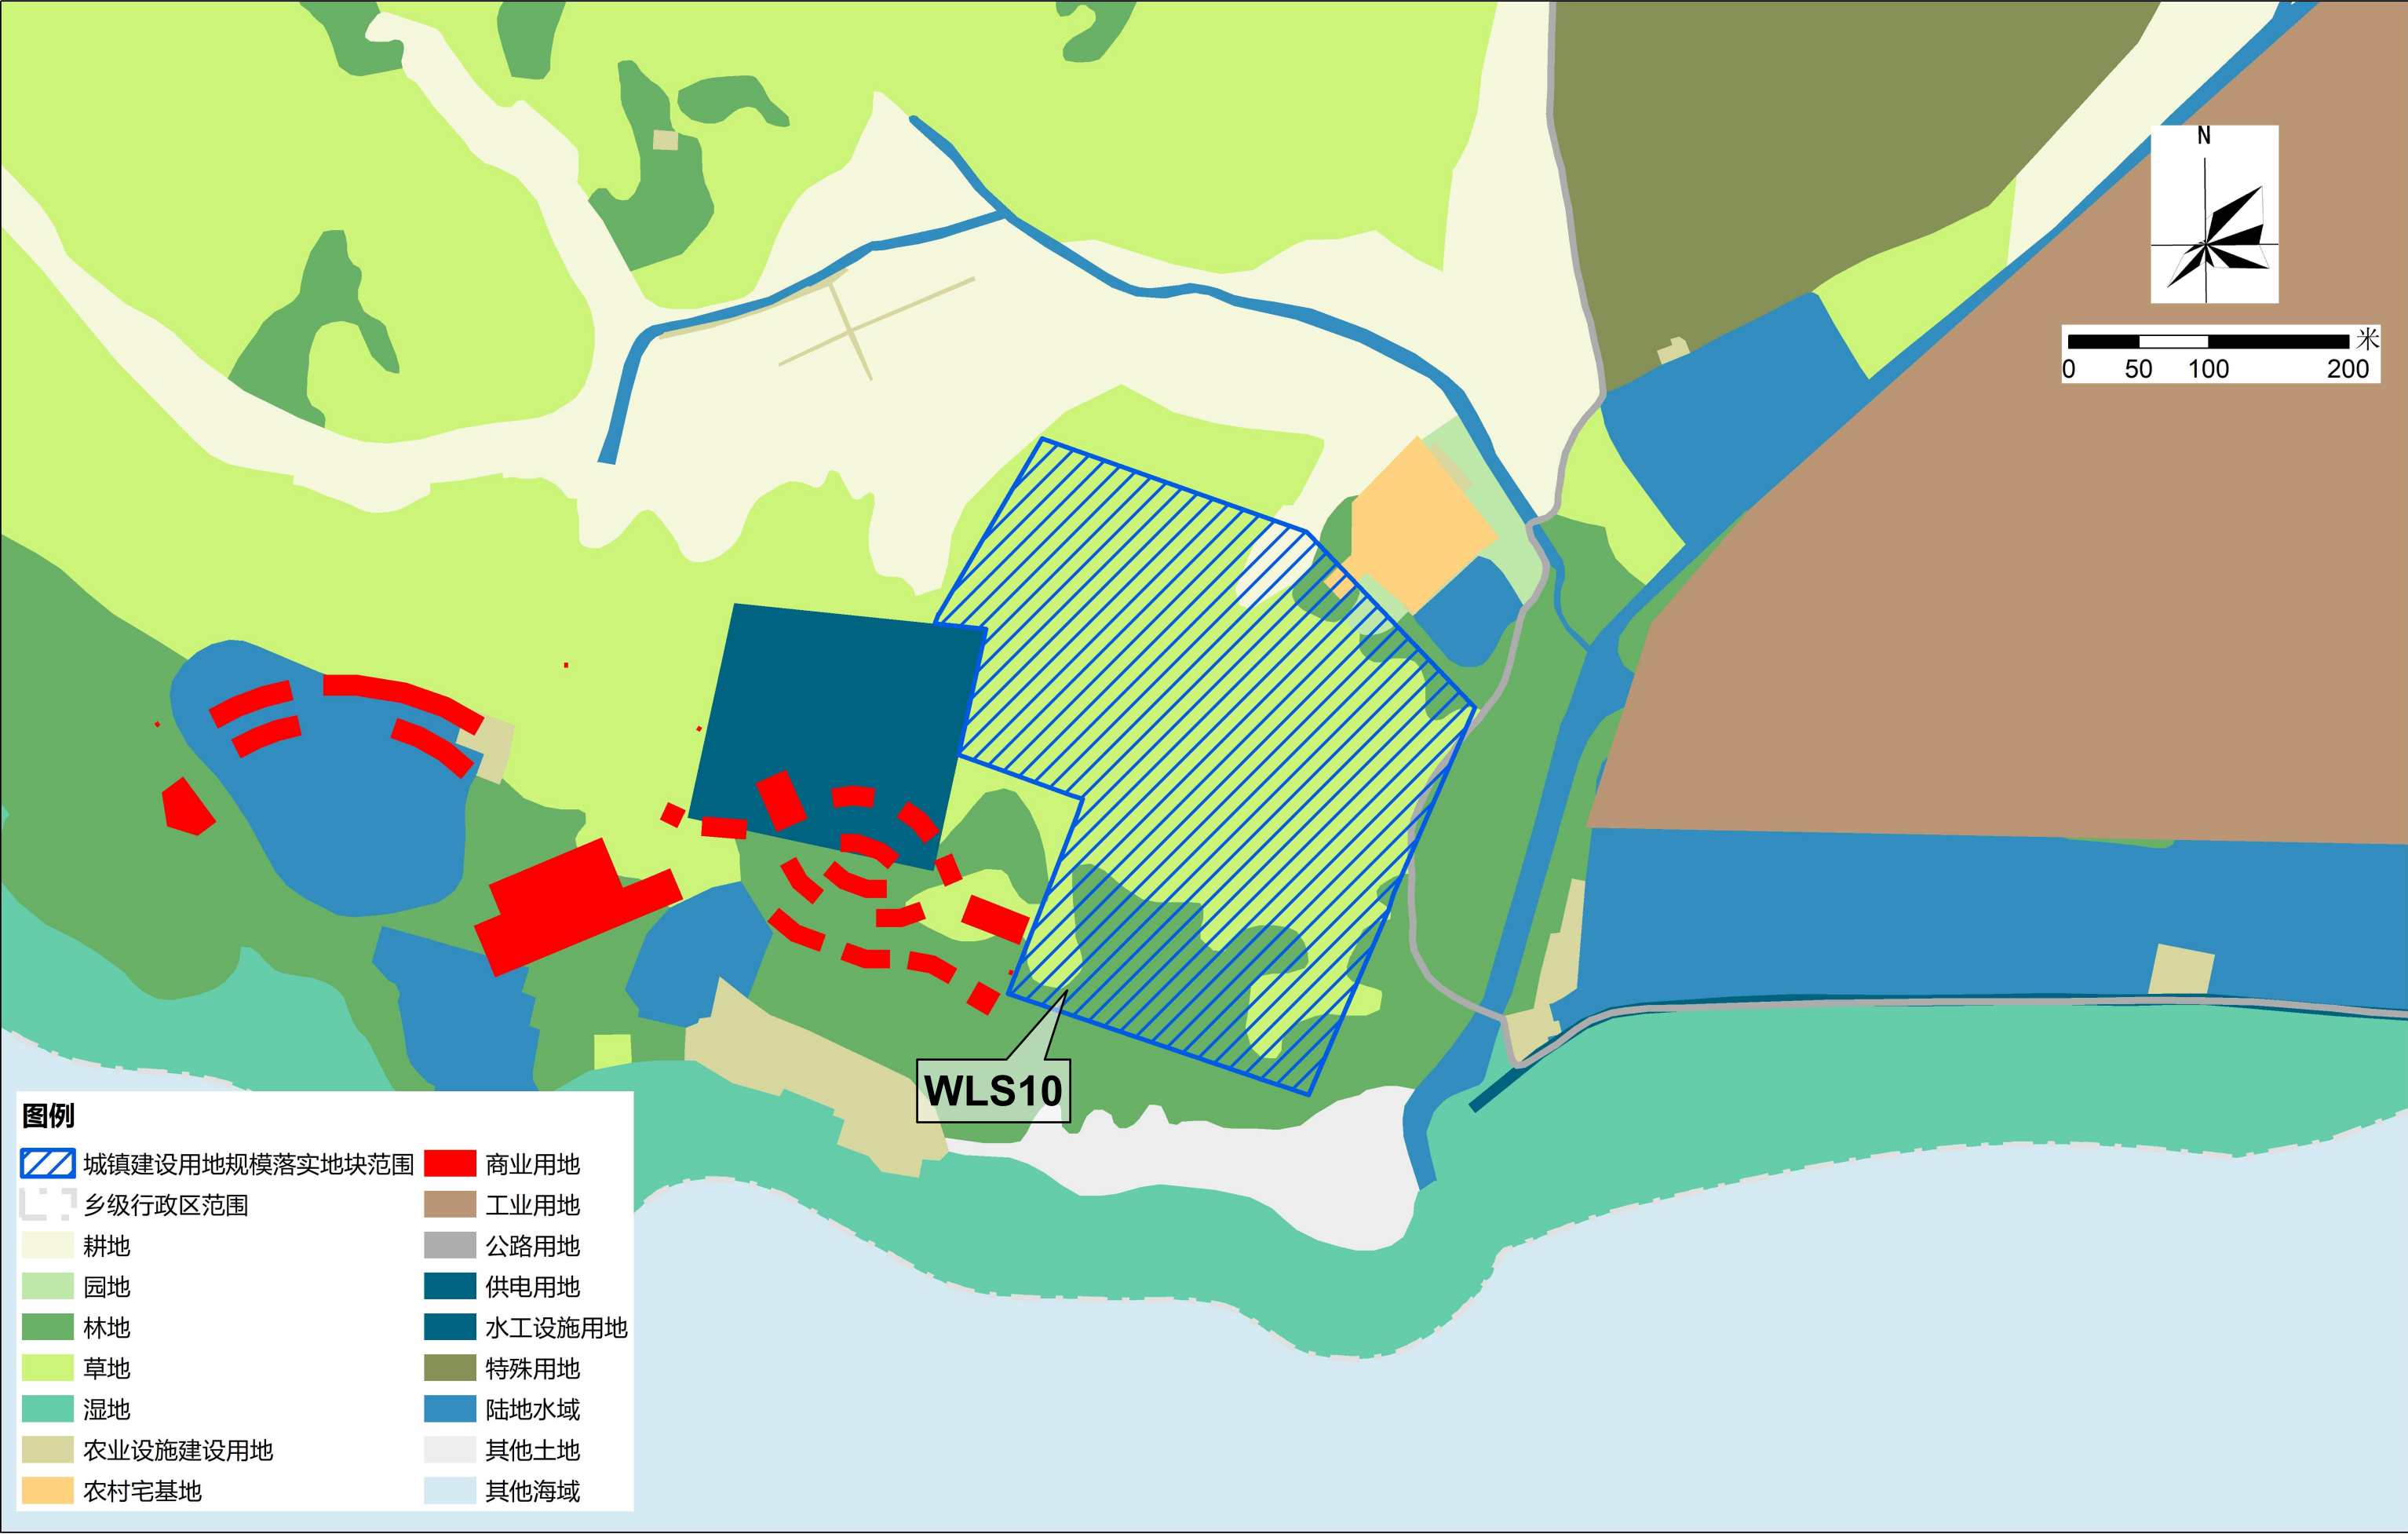


2000国家大地坐标系
1985国家高程基础

1:3000


汕尾市城区城镇建设用地规模落实方案（香洲中学新校区等17个项目）

落实后地块土地使用规划局部图（留用地选址4（南联村历史留用地））

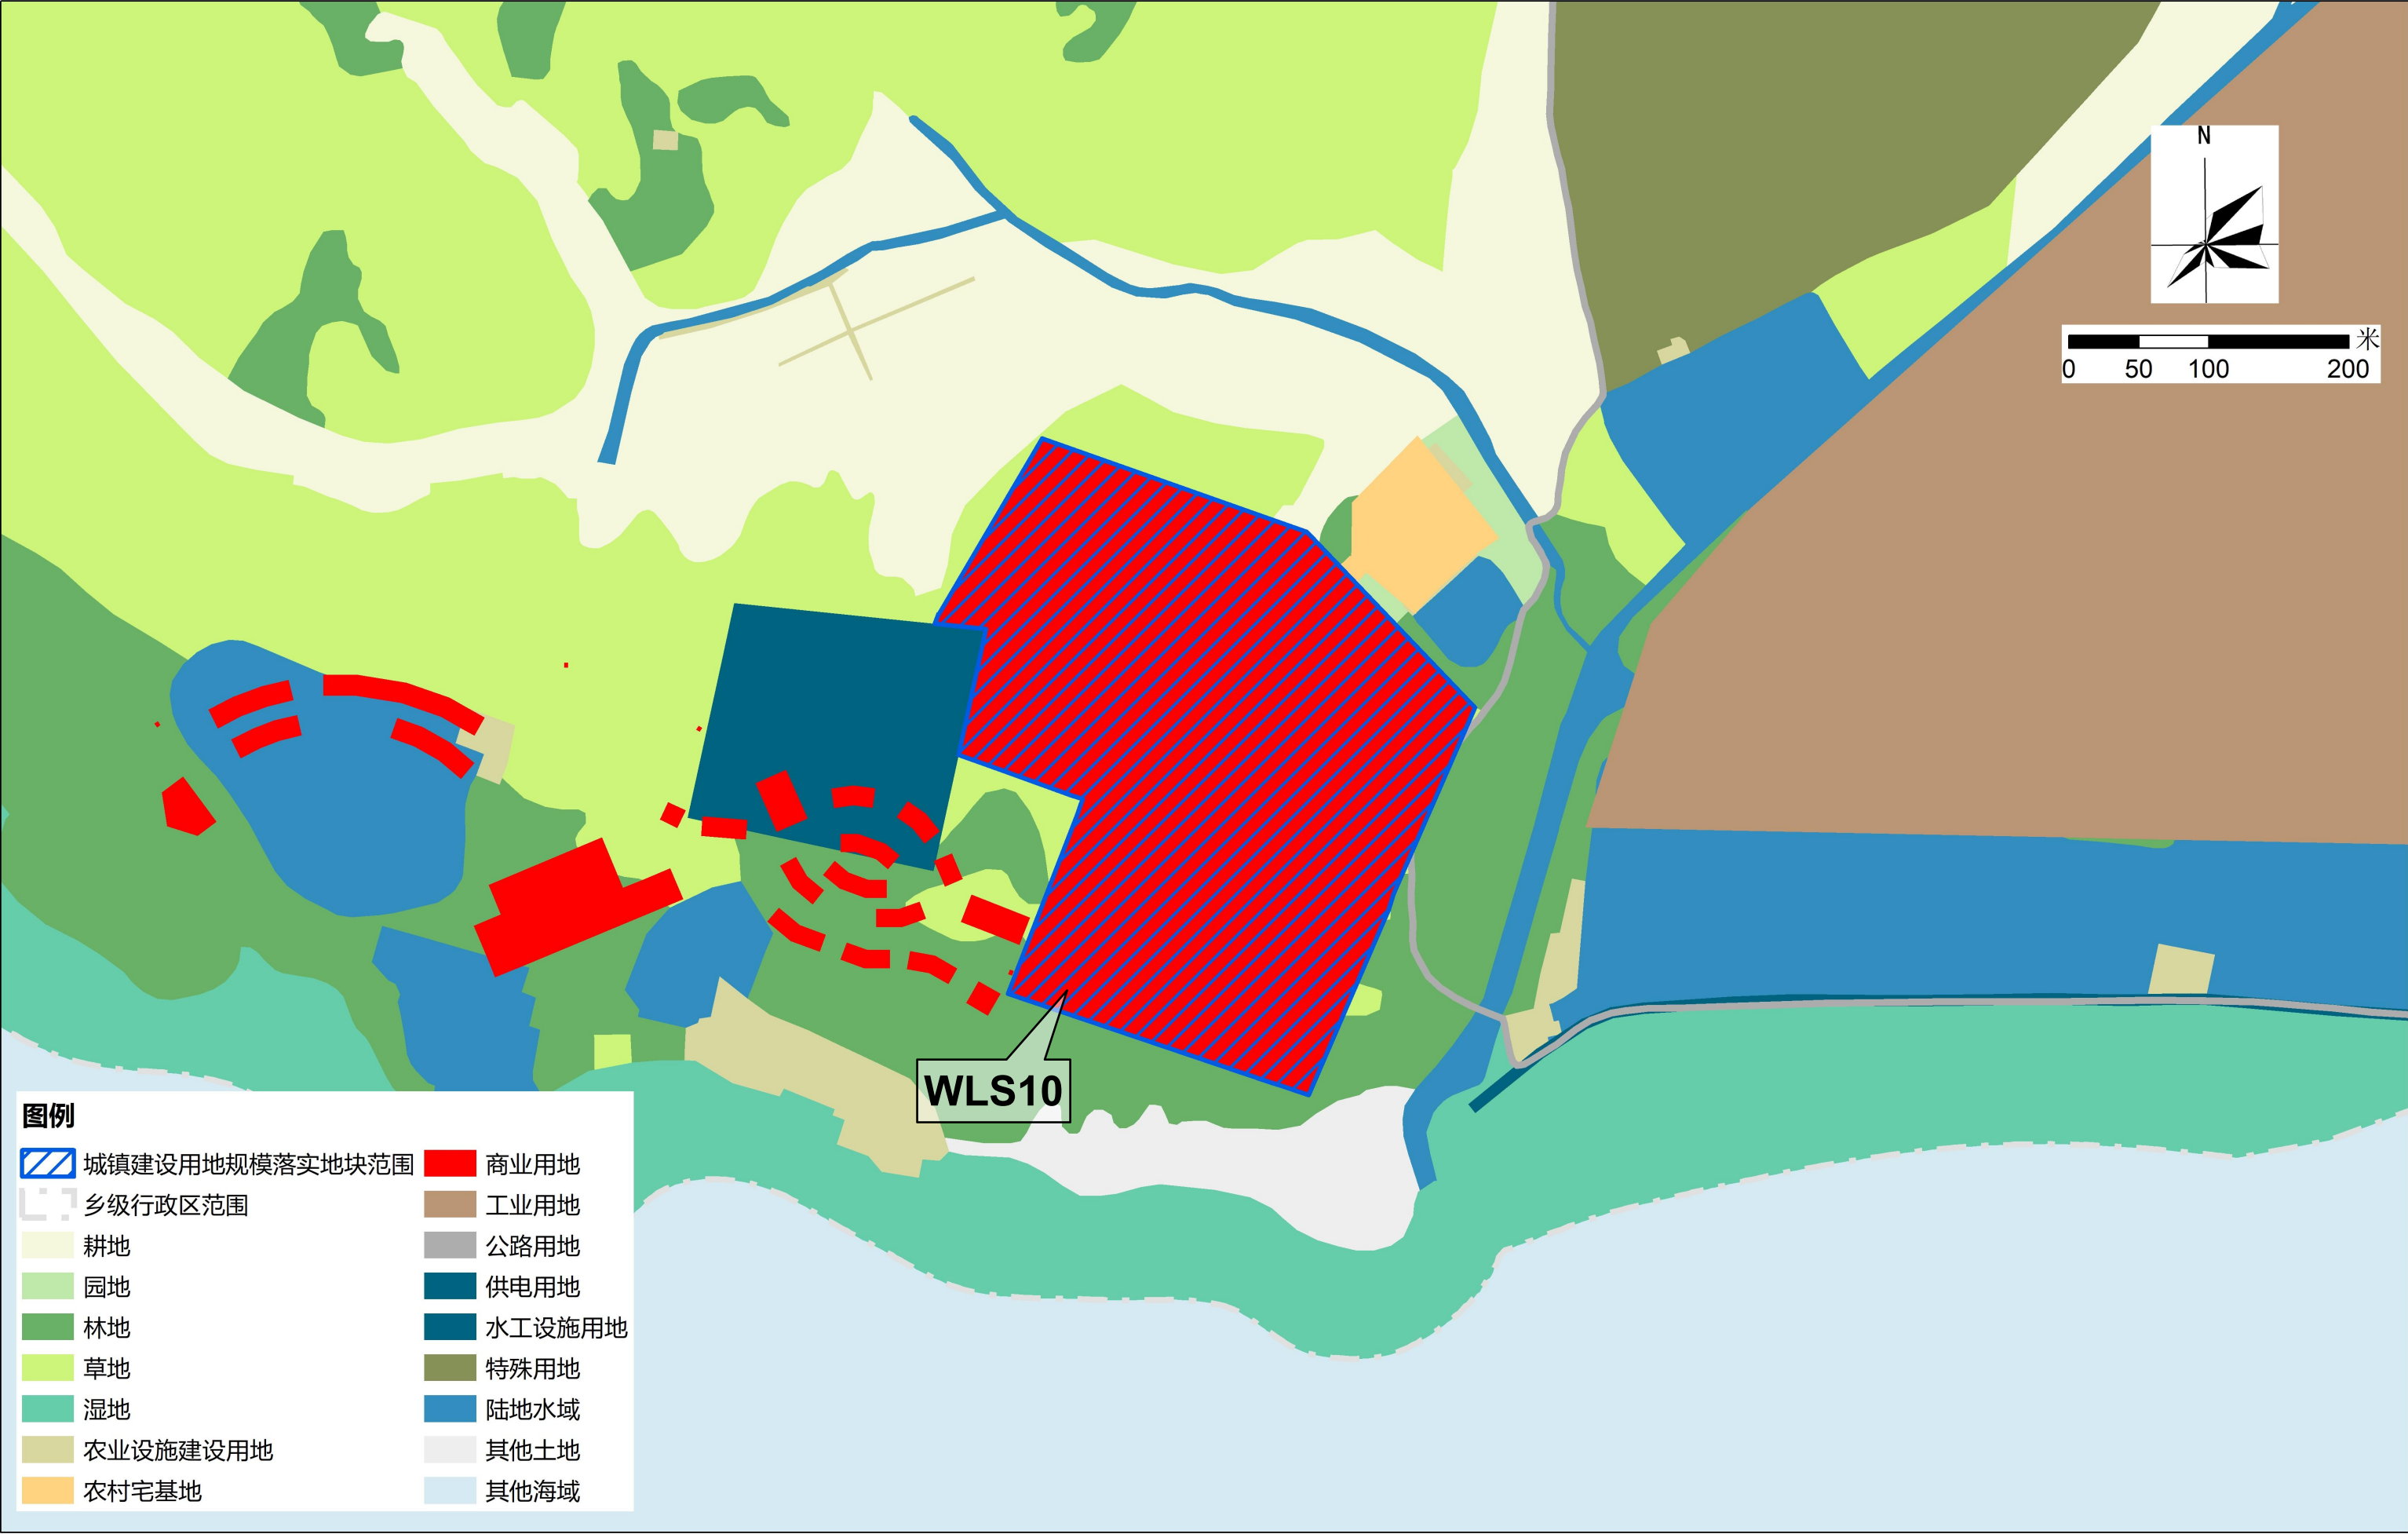

汕尾市城区城镇建设用地规模落实方案（香洲中学新校区等17个项目）

落实前地块土地使用规划局部图（古堡酒店）

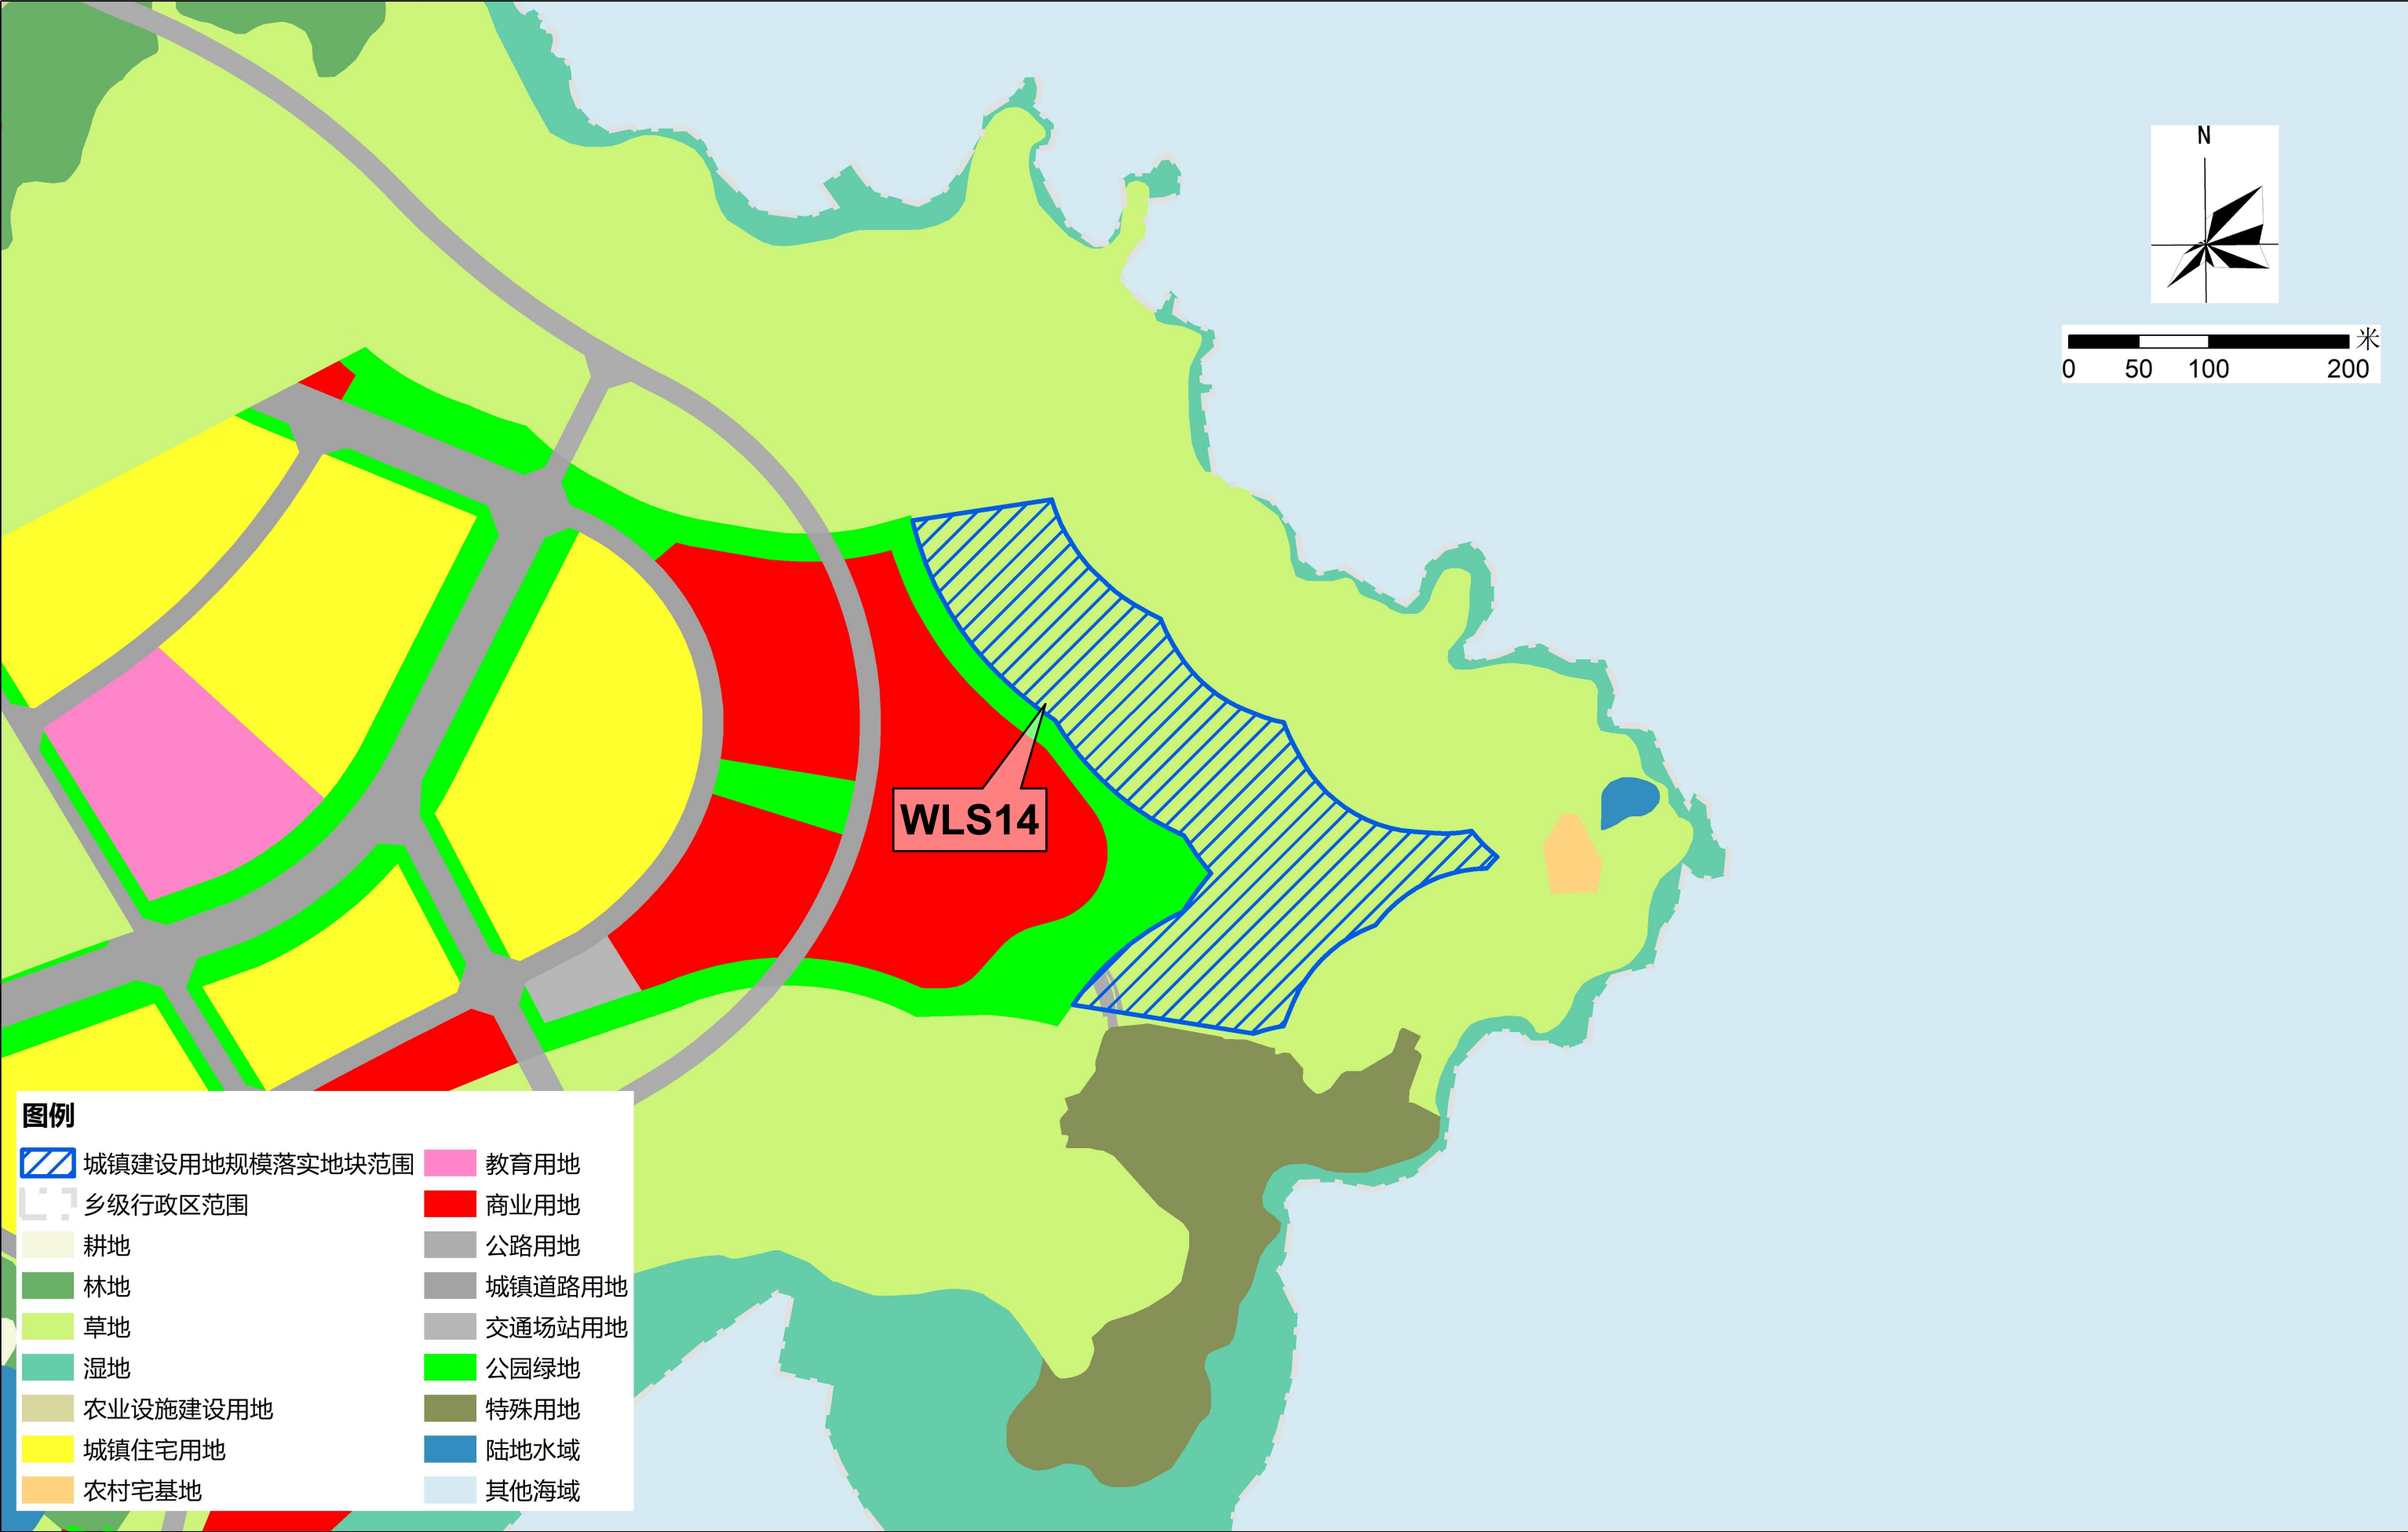


2000国家大地坐标系
1985国家高程基础

1:3000

汕尾市城区城镇建设用地规模落实方案（香洲中学新校区等17个项目）

落实后地块土地使用规划局部图（古堡酒店）

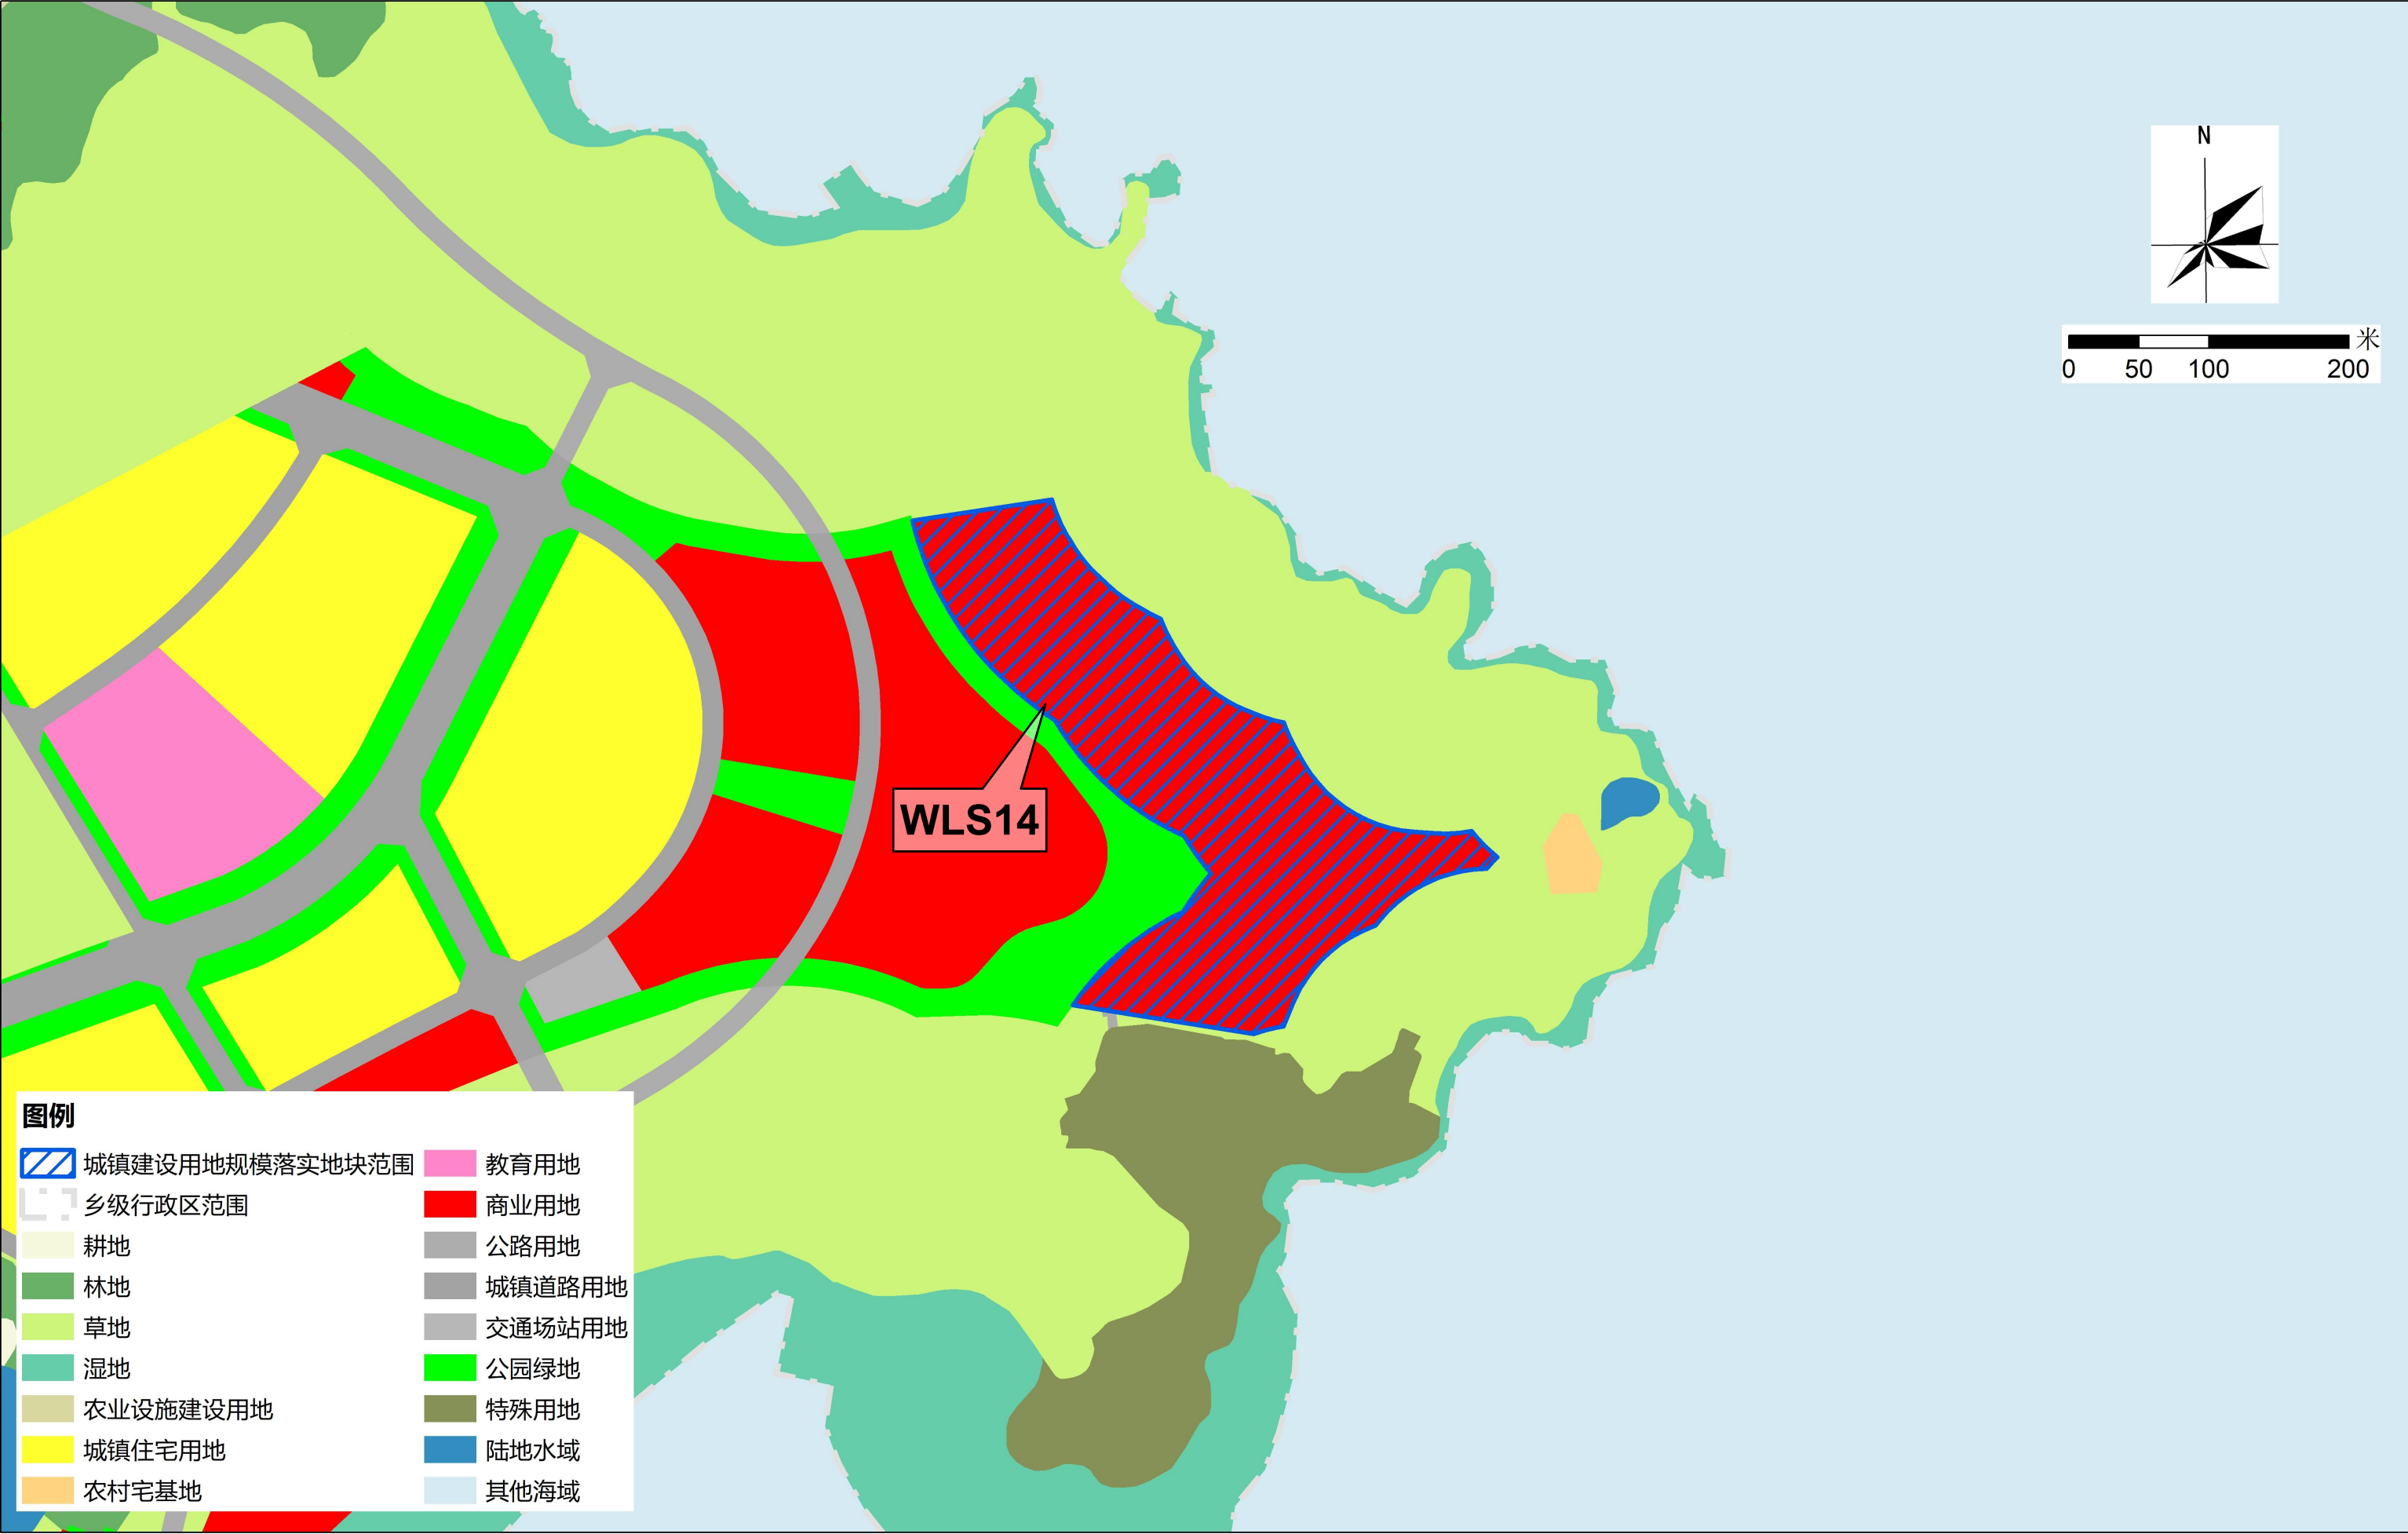

2000国家大地坐标系
1985国家高程基础

1:3000