


汕尾市城区城镇开发边界外新增城镇建设落地规模落实情况表（洲湖路等6个项目）

落实前地块土地使用规划局部图（洲湖路）

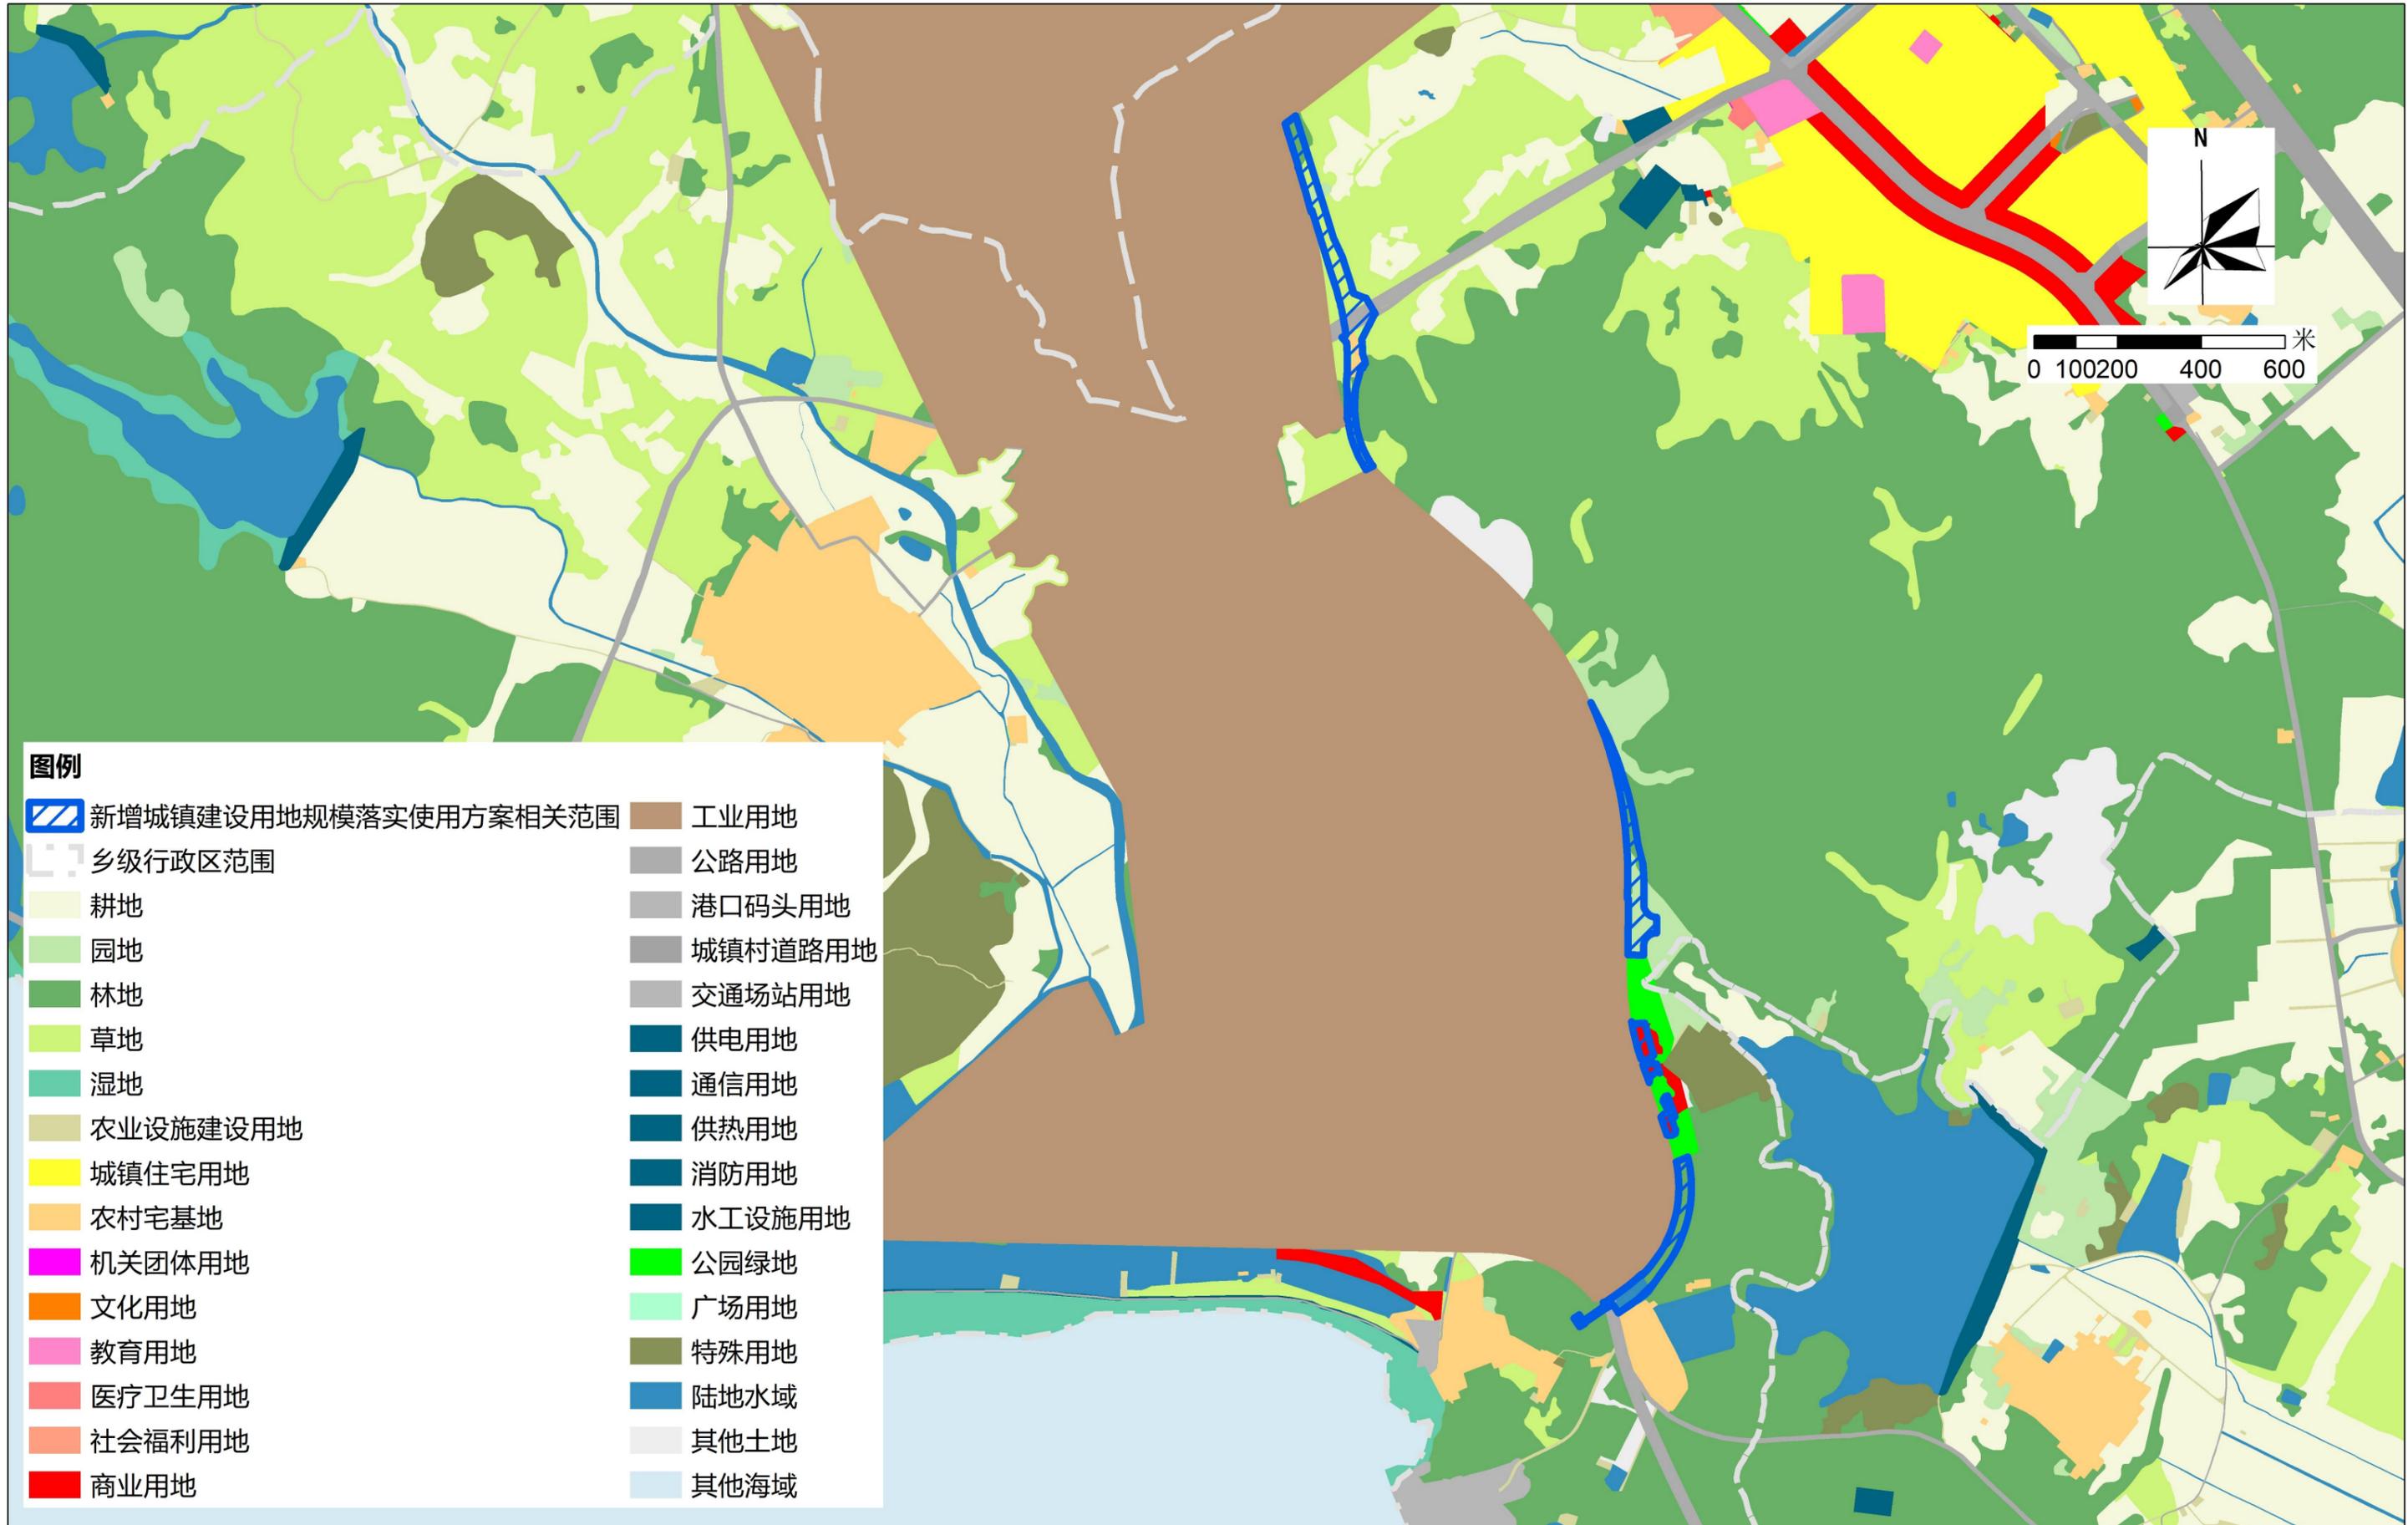


图例

- | | |
|----------------------|---------|
| 新增城镇建设落地规模落实情况方案相关范围 | 工业用地 |
| 乡级行政区范围 | 公路用地 |
| 耕地 | 港口码头用地 |
| 园地 | 城镇村道路用地 |
| 林地 | 交通场站用地 |
| 草地 | 供电用地 |
| 湿地 | 通信用地 |
| 农业设施建设用地 | 供热用地 |
| 城镇住宅用地 | 消防用地 |
| 农村宅基地 | 水工设施用地 |
| 机关团体用地 | 公园绿地 |
| 文化用地 | 广场用地 |
| 教育用地 | 特殊用地 |
| 医疗卫生用地 | 陆地水域 |
| 社会福利用地 | 其他土地 |
| 商业用地 | 其他海域 |

汕尾市城区城镇开发边界外新增城镇建设用地规模落实使用情况表（洲湖路等6个项目）

落实后地块土地使用规划局部图（洲湖路）

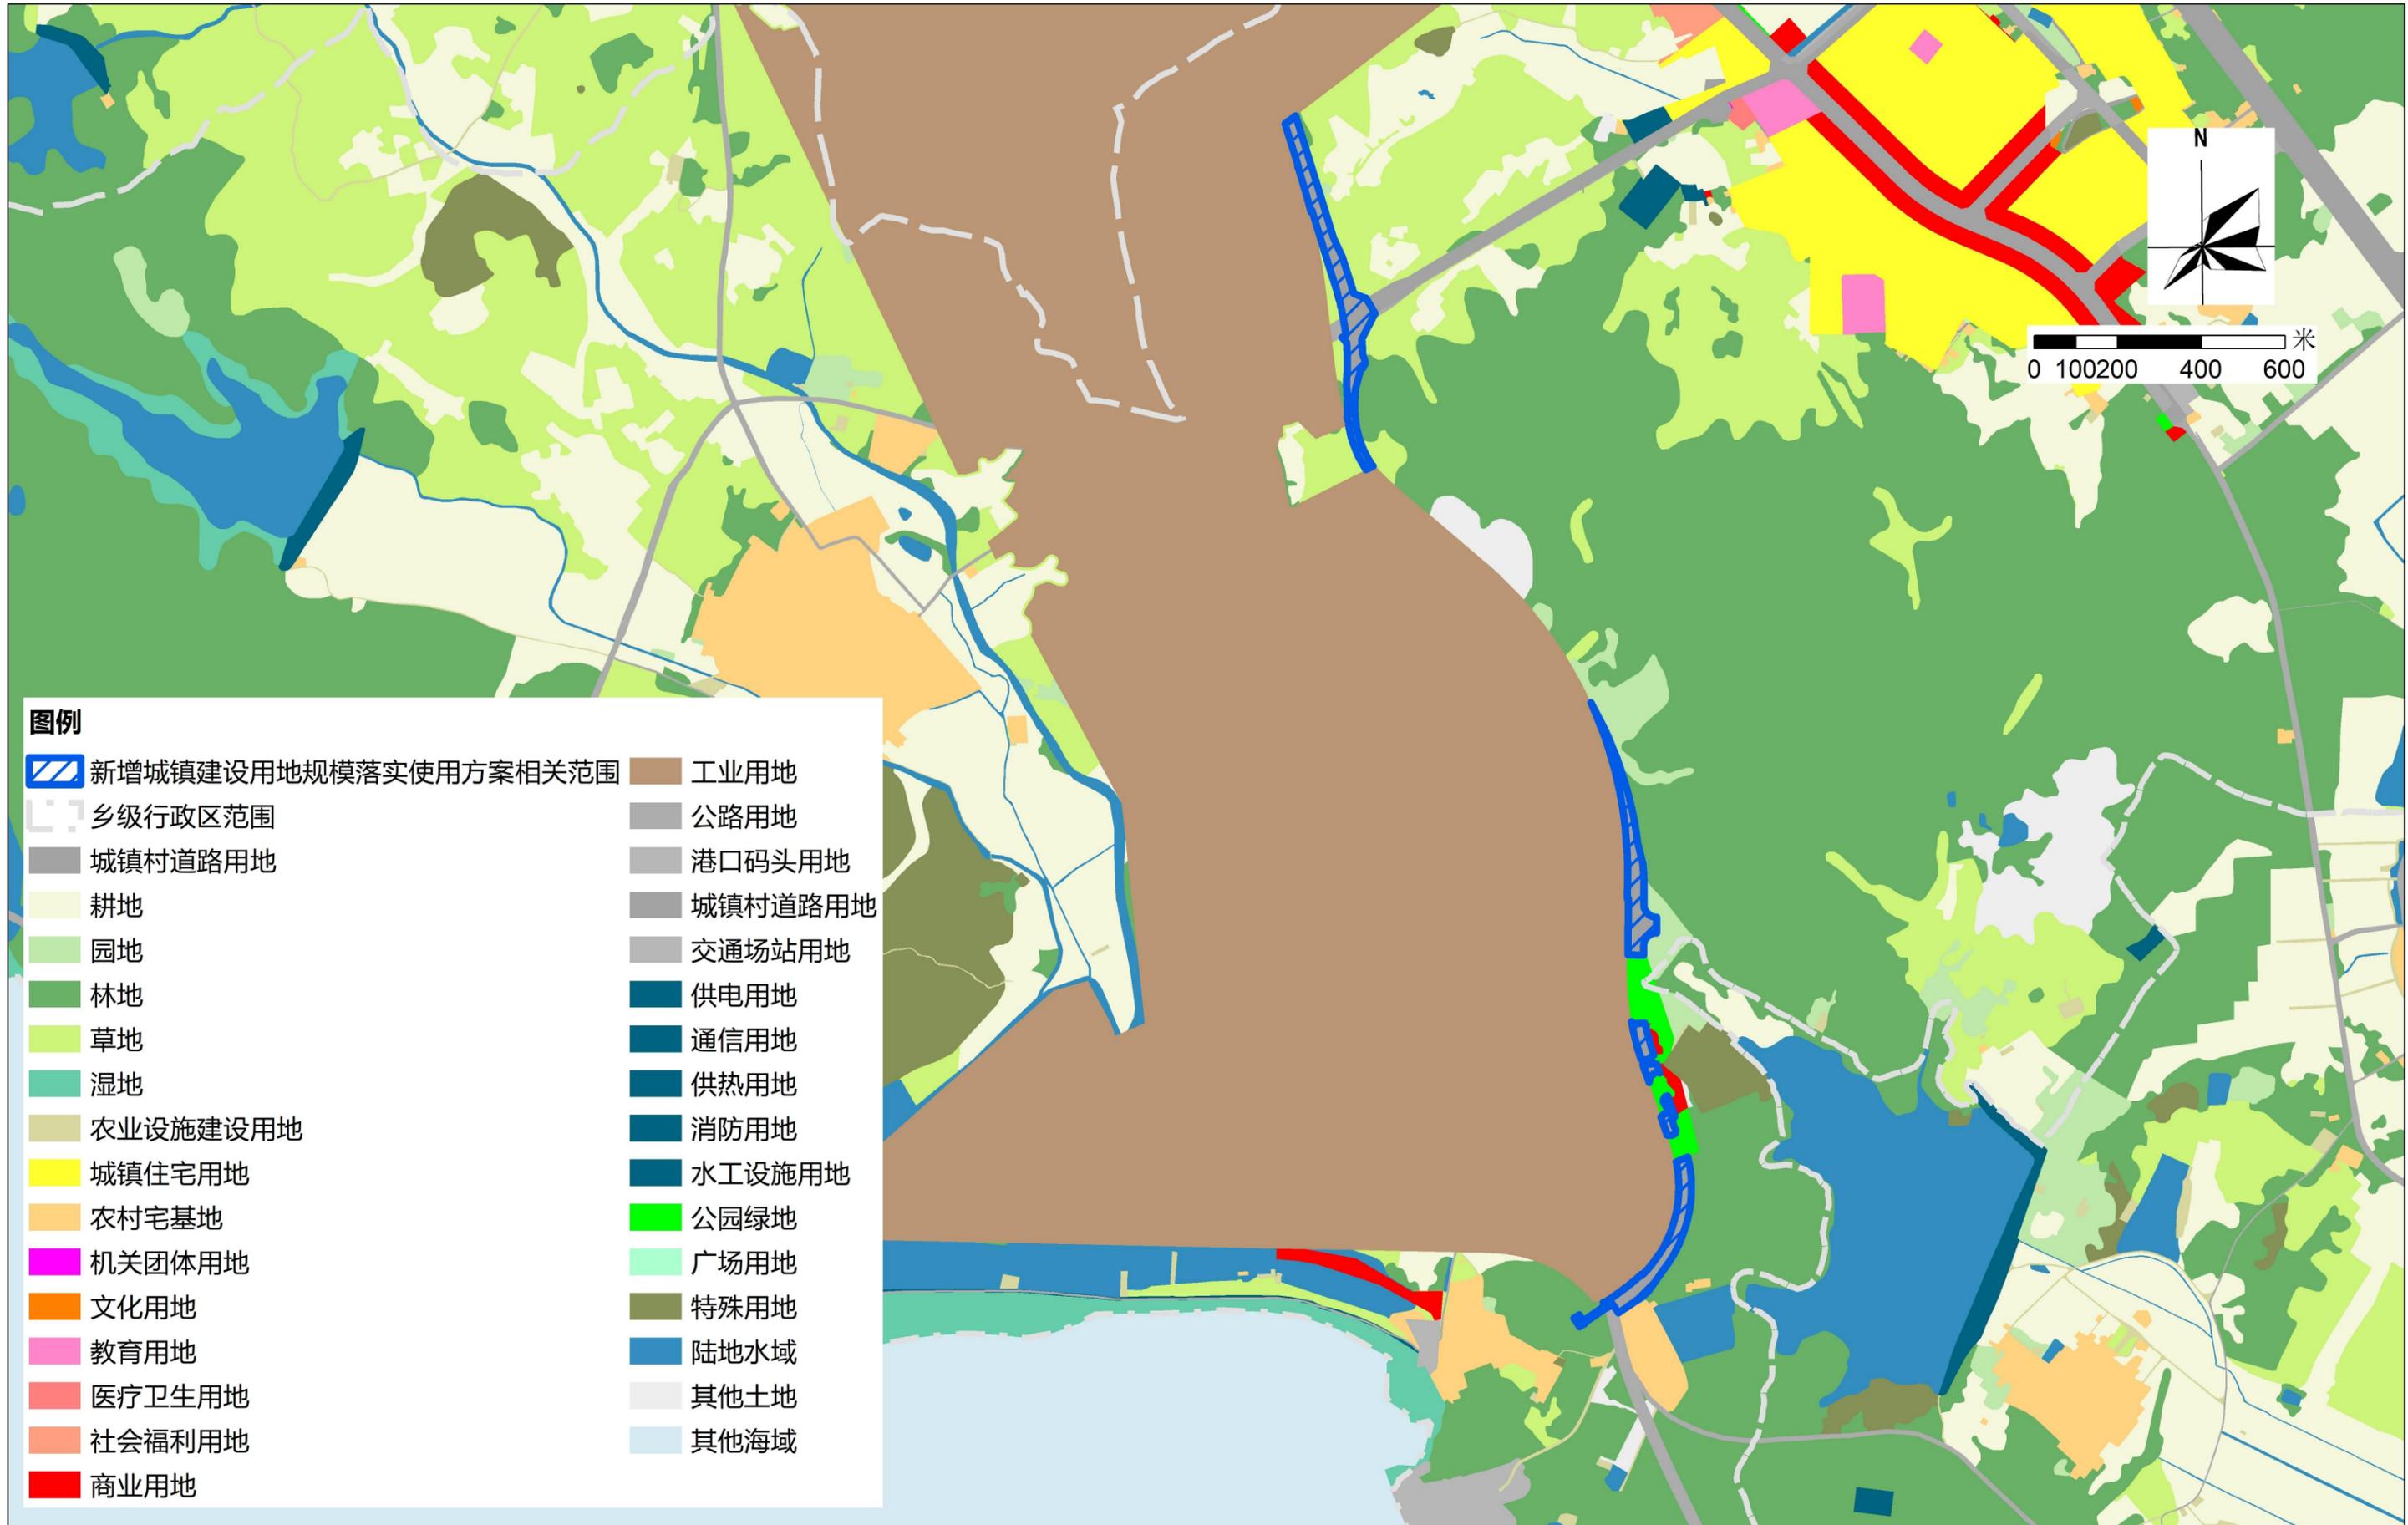


图例

- | | |
|----------------------|---------|
| 新增城镇建设用地规模落实使用方案相关范围 | 工业用地 |
| 乡级行政区范围 | 公路用地 |
| 城镇村道路用地 | 港口码头用地 |
| 耕地 | 城镇村道路用地 |
| 园地 | 交通场站用地 |
| 林地 | 供电用地 |
| 草地 | 通信用地 |
| 湿地 | 供热用地 |
| 农业设施建设用地 | 消防用地 |
| 城镇住宅用地 | 水工设施用地 |
| 农村宅基地 | 公园绿地 |
| 机关团体用地 | 广场用地 |
| 文化用地 | 特殊用地 |
| 教育用地 | 陆地水域 |
| 医疗卫生用地 | 其他土地 |
| 社会福利用地 | 其他海域 |
| 商业用地 | |

汕尾市城区城镇开发边界外新增城镇建设落地规模落实使用情况表（洲湖路等6个项目）

落实前地块土地使用规划局部图（国防路）

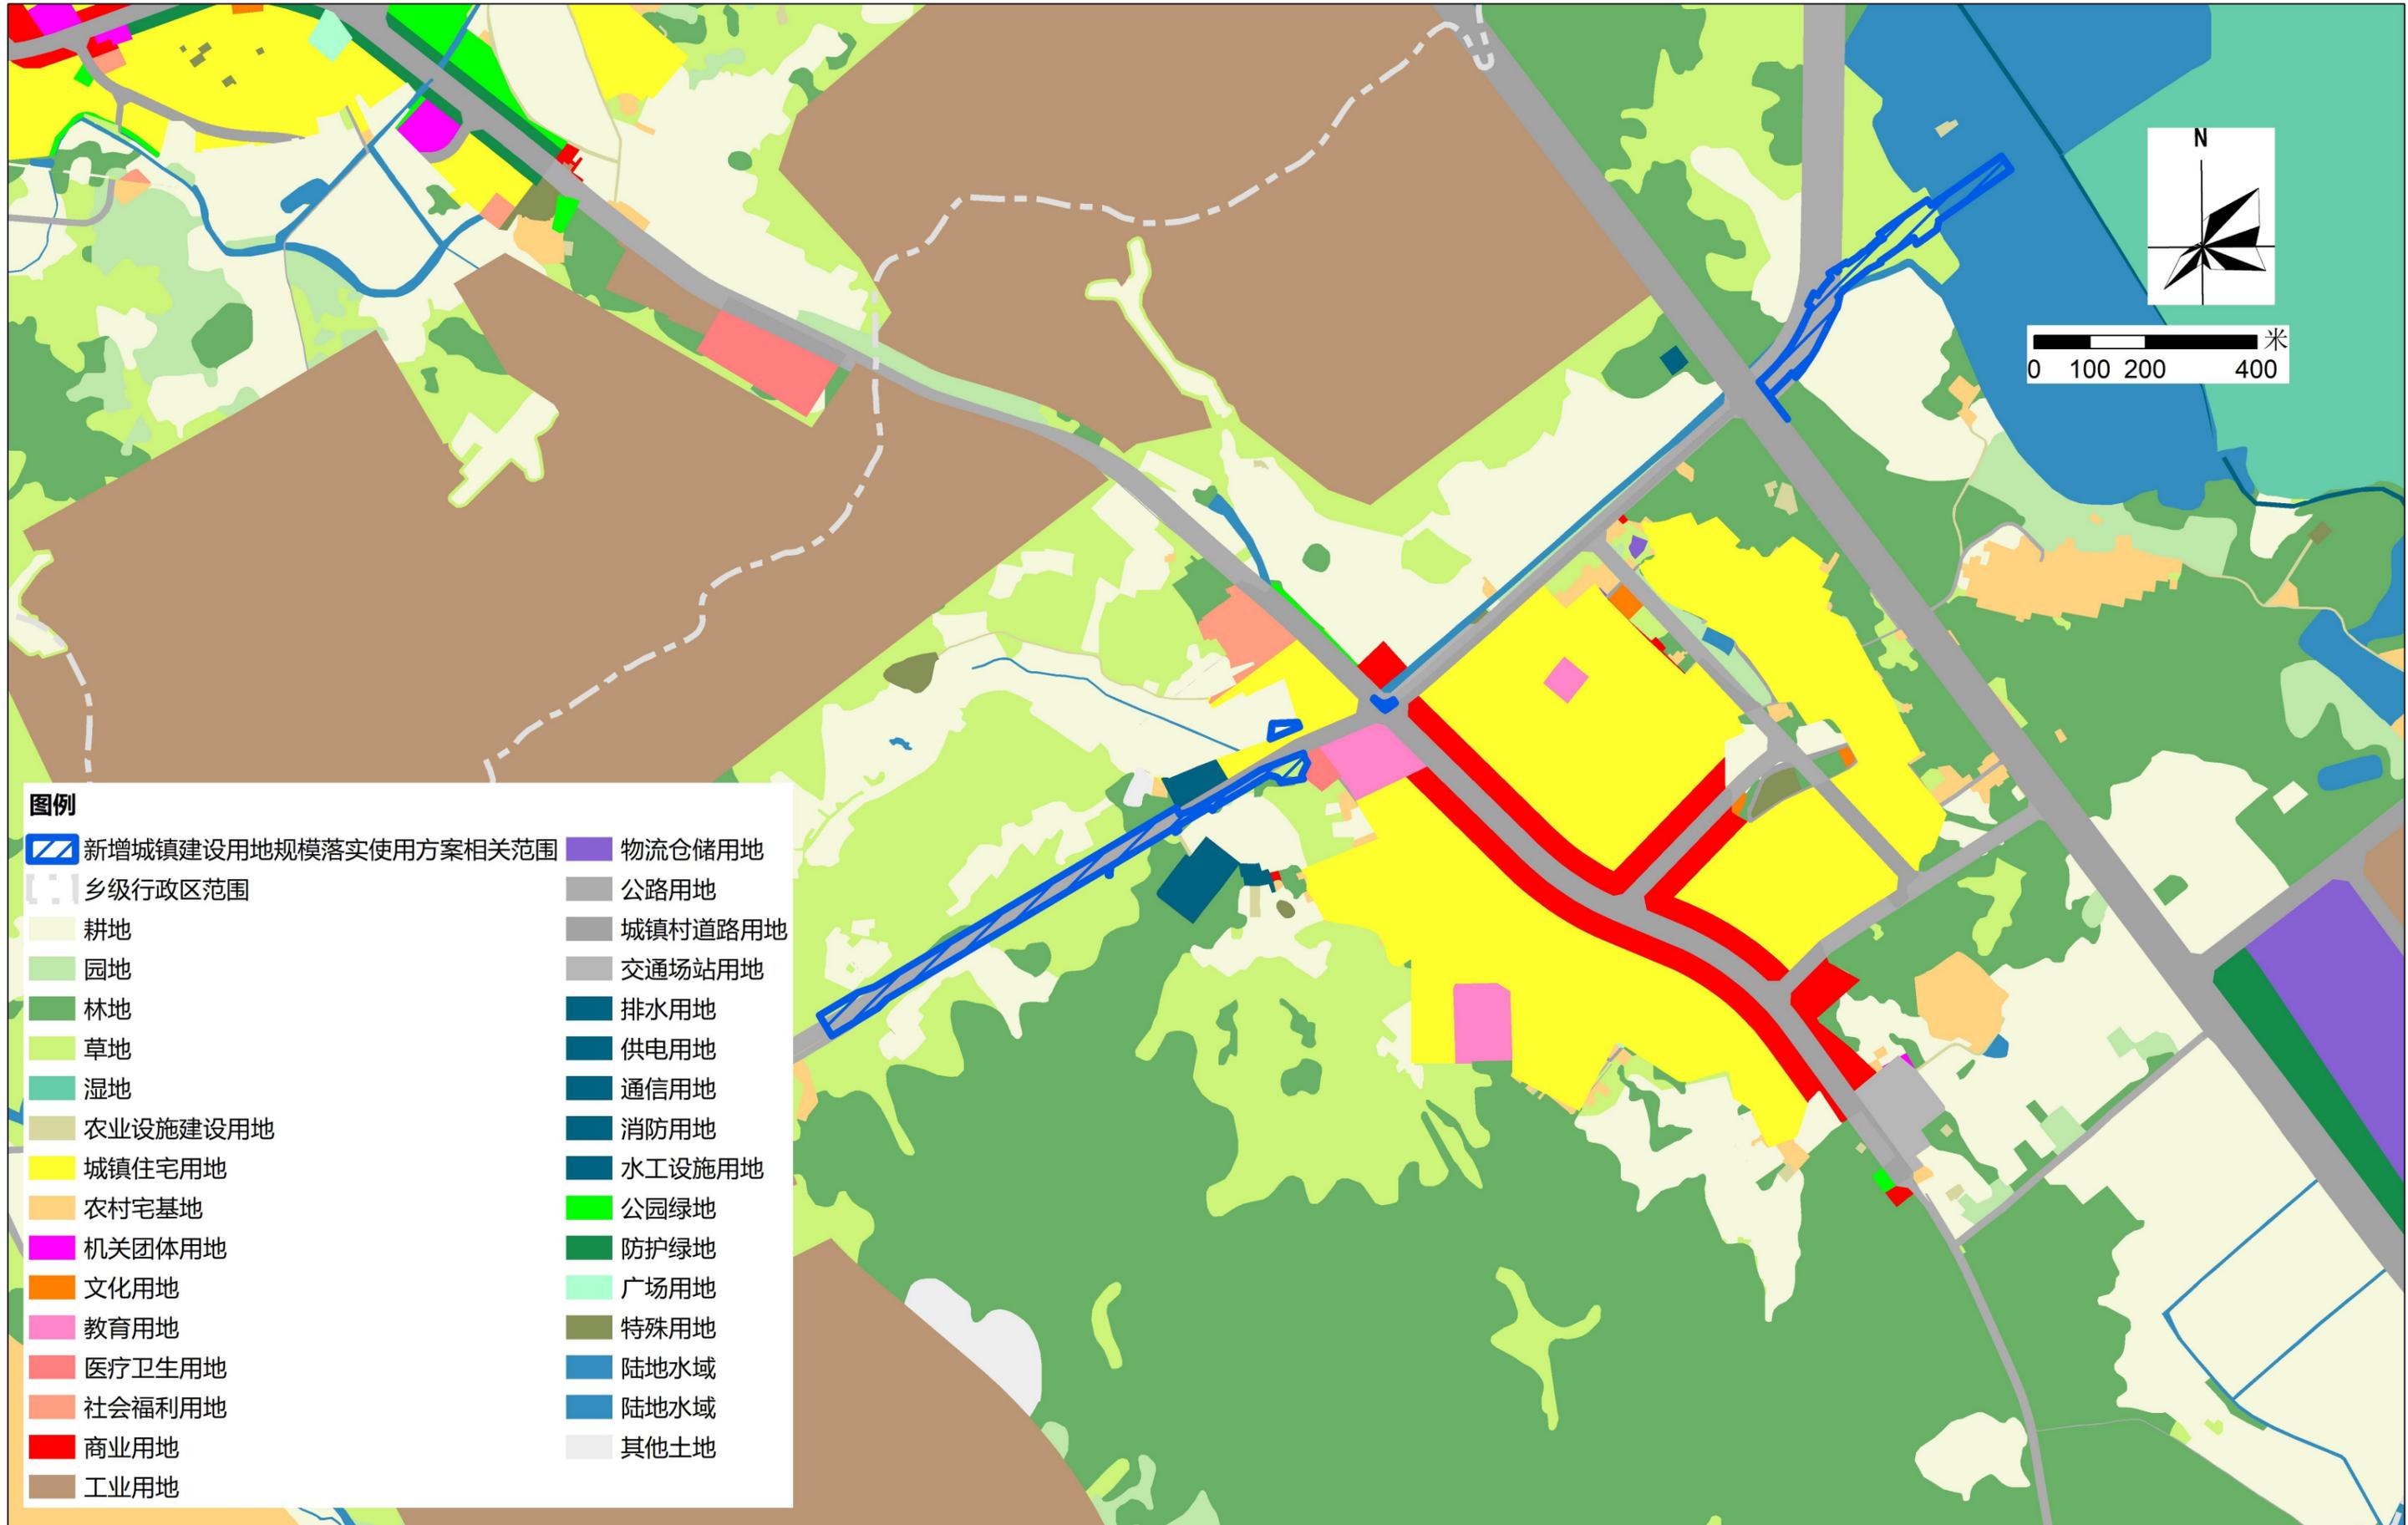


2000国家大地坐标系
1985国家高程基础

1:7500

汕尾市城区城镇开发边界外新增城镇建设落地规模落实使用情况表（洲湖路等6个项目）

落实后地块土地使用规划局部图（国防路）

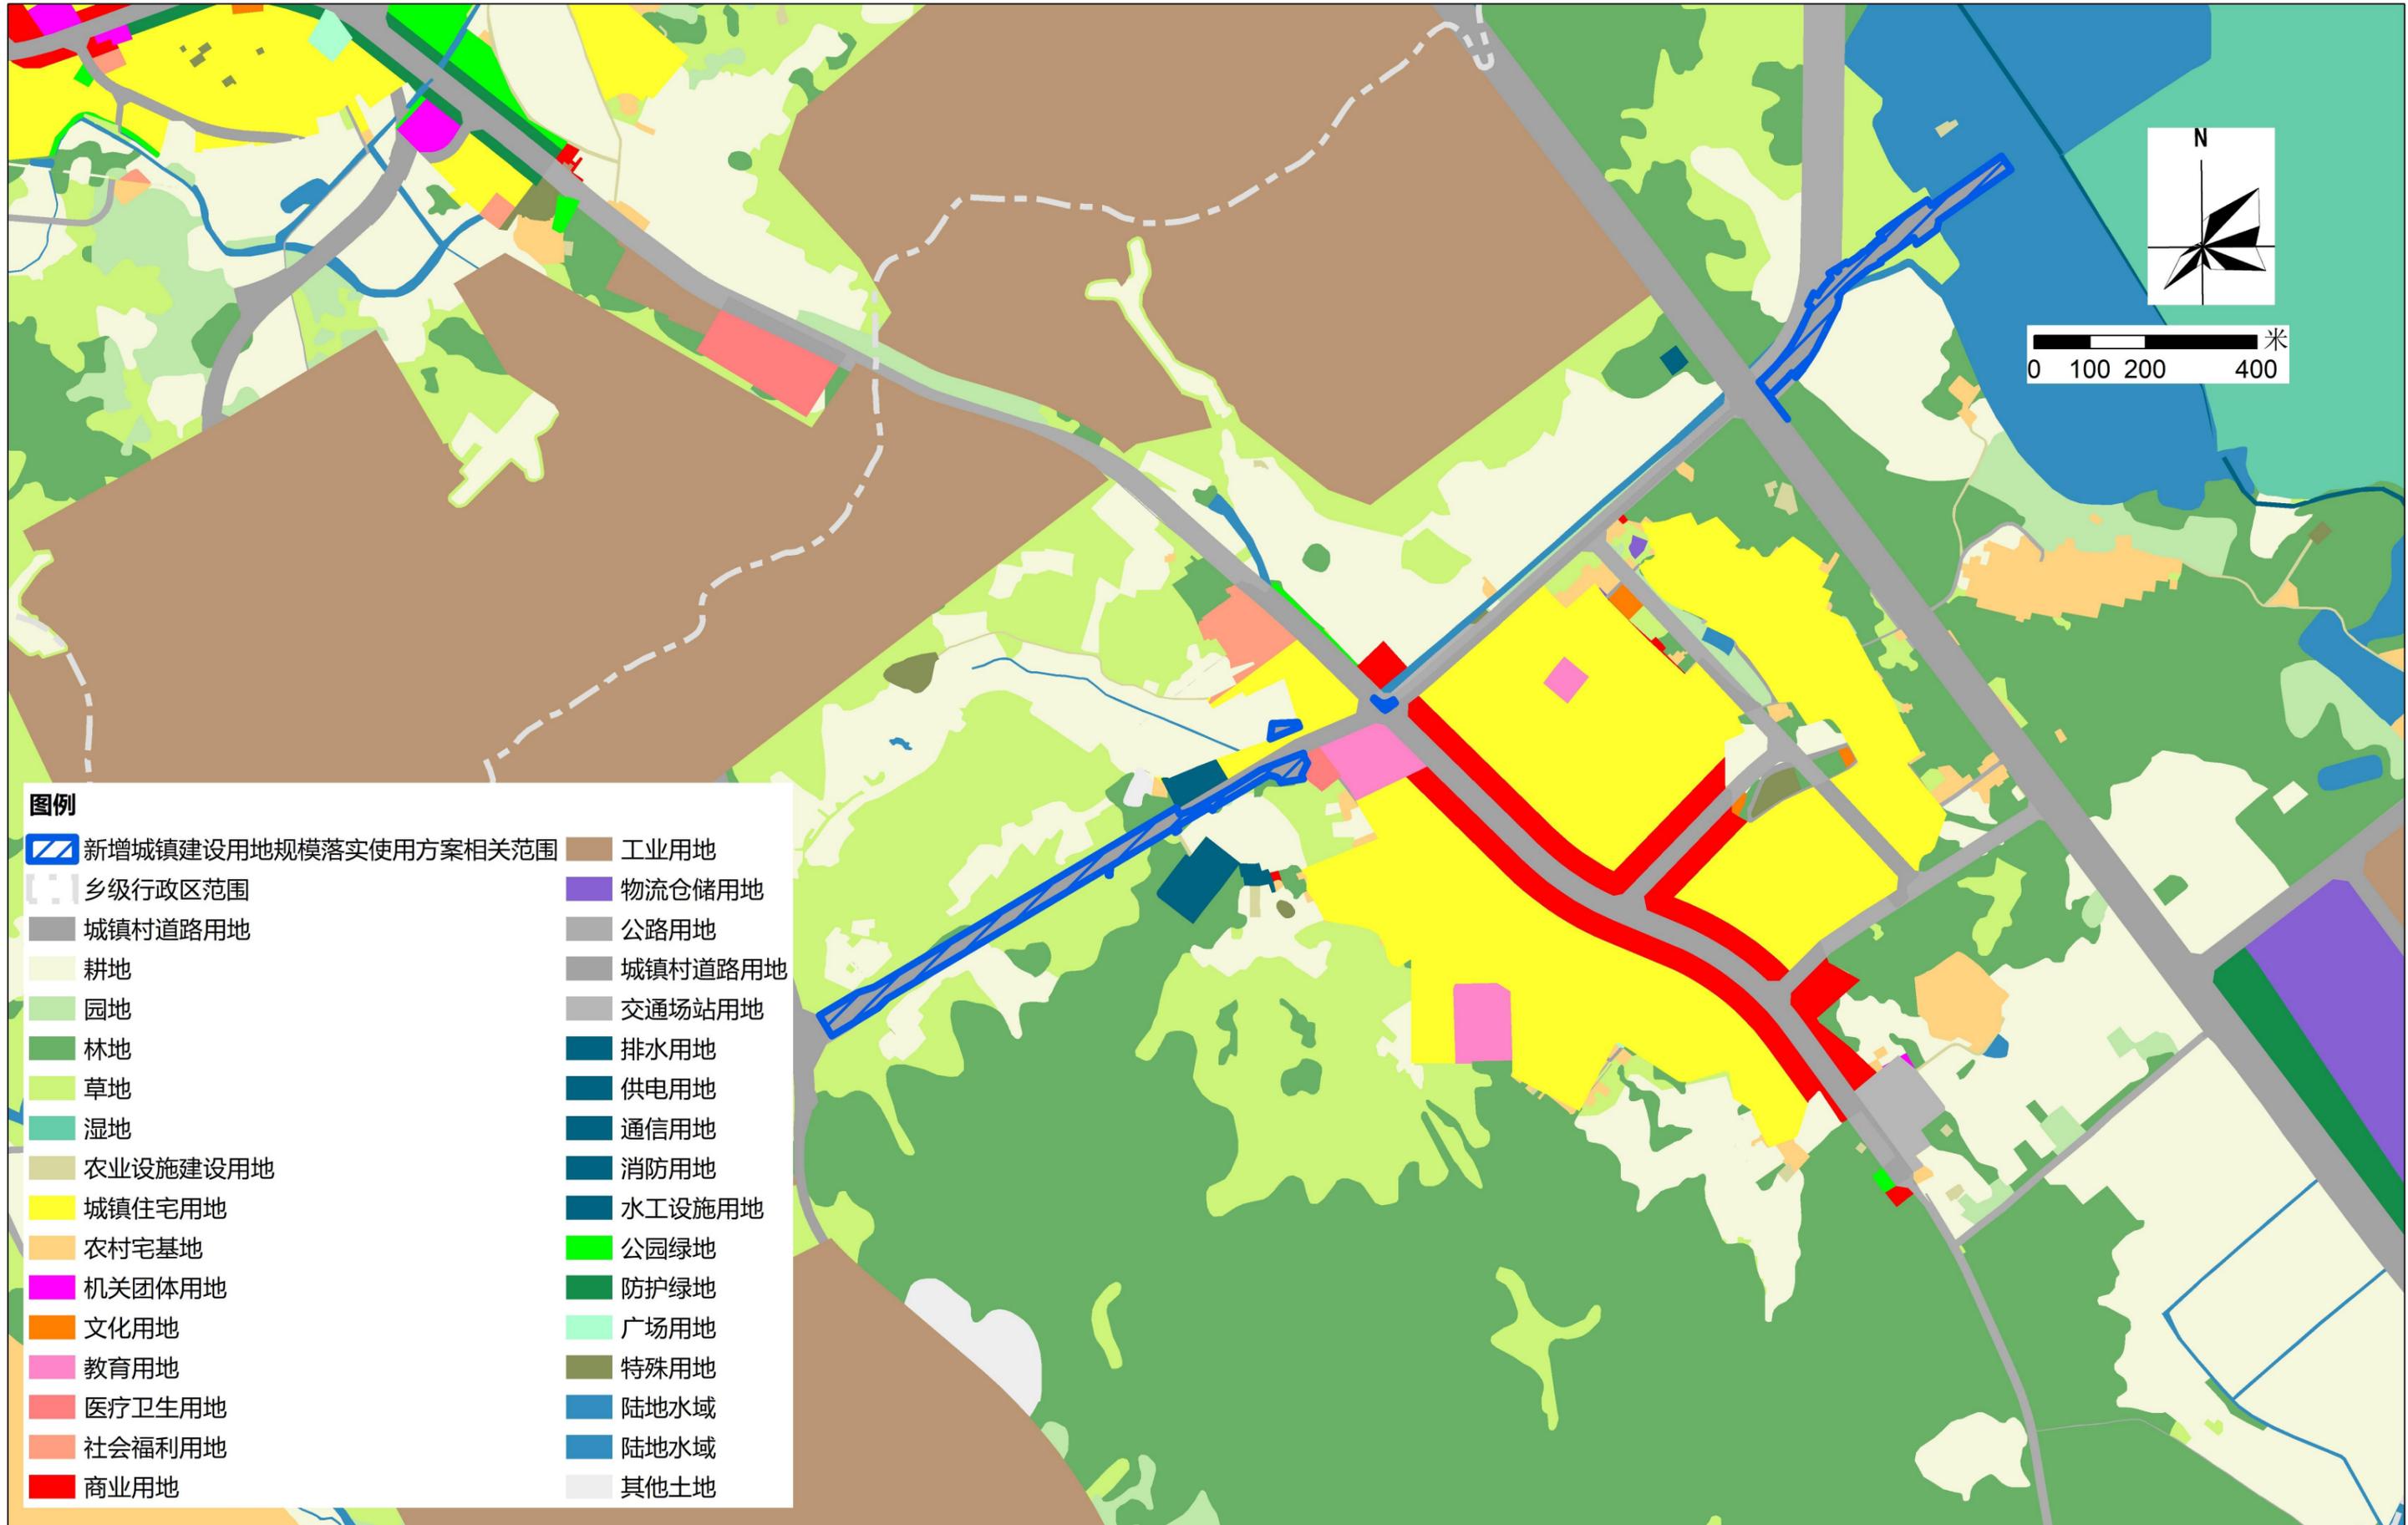


图例

- | | |
|----------------------|---------|
| 新增城镇建设落地规模落实使用方案相关范围 | 工业用地 |
| 乡级行政区范围 | 物流仓储用地 |
| 城镇村道路用地 | 公路用地 |
| 耕地 | 城镇村道路用地 |
| 园地 | 交通场站用地 |
| 林地 | 排水用地 |
| 草地 | 供电用地 |
| 湿地 | 通信用地 |
| 农业设施建设用地 | 消防用地 |
| 城镇住宅用地 | 水工设施用地 |
| 农村宅基地 | 公园绿地 |
| 机关团体用地 | 防护绿地 |
| 文化用地 | 广场用地 |
| 教育用地 | 特殊用地 |
| 医疗卫生用地 | 陆地水域 |
| 社会福利用地 | 陆地水域 |
| 商业用地 | 其他土地 |

汕尾市城区城镇开发边界外新增城镇建设落地规模落实情况表（洲湖路等6个项目）

落实前地块土地使用规划局部图（新兴路）

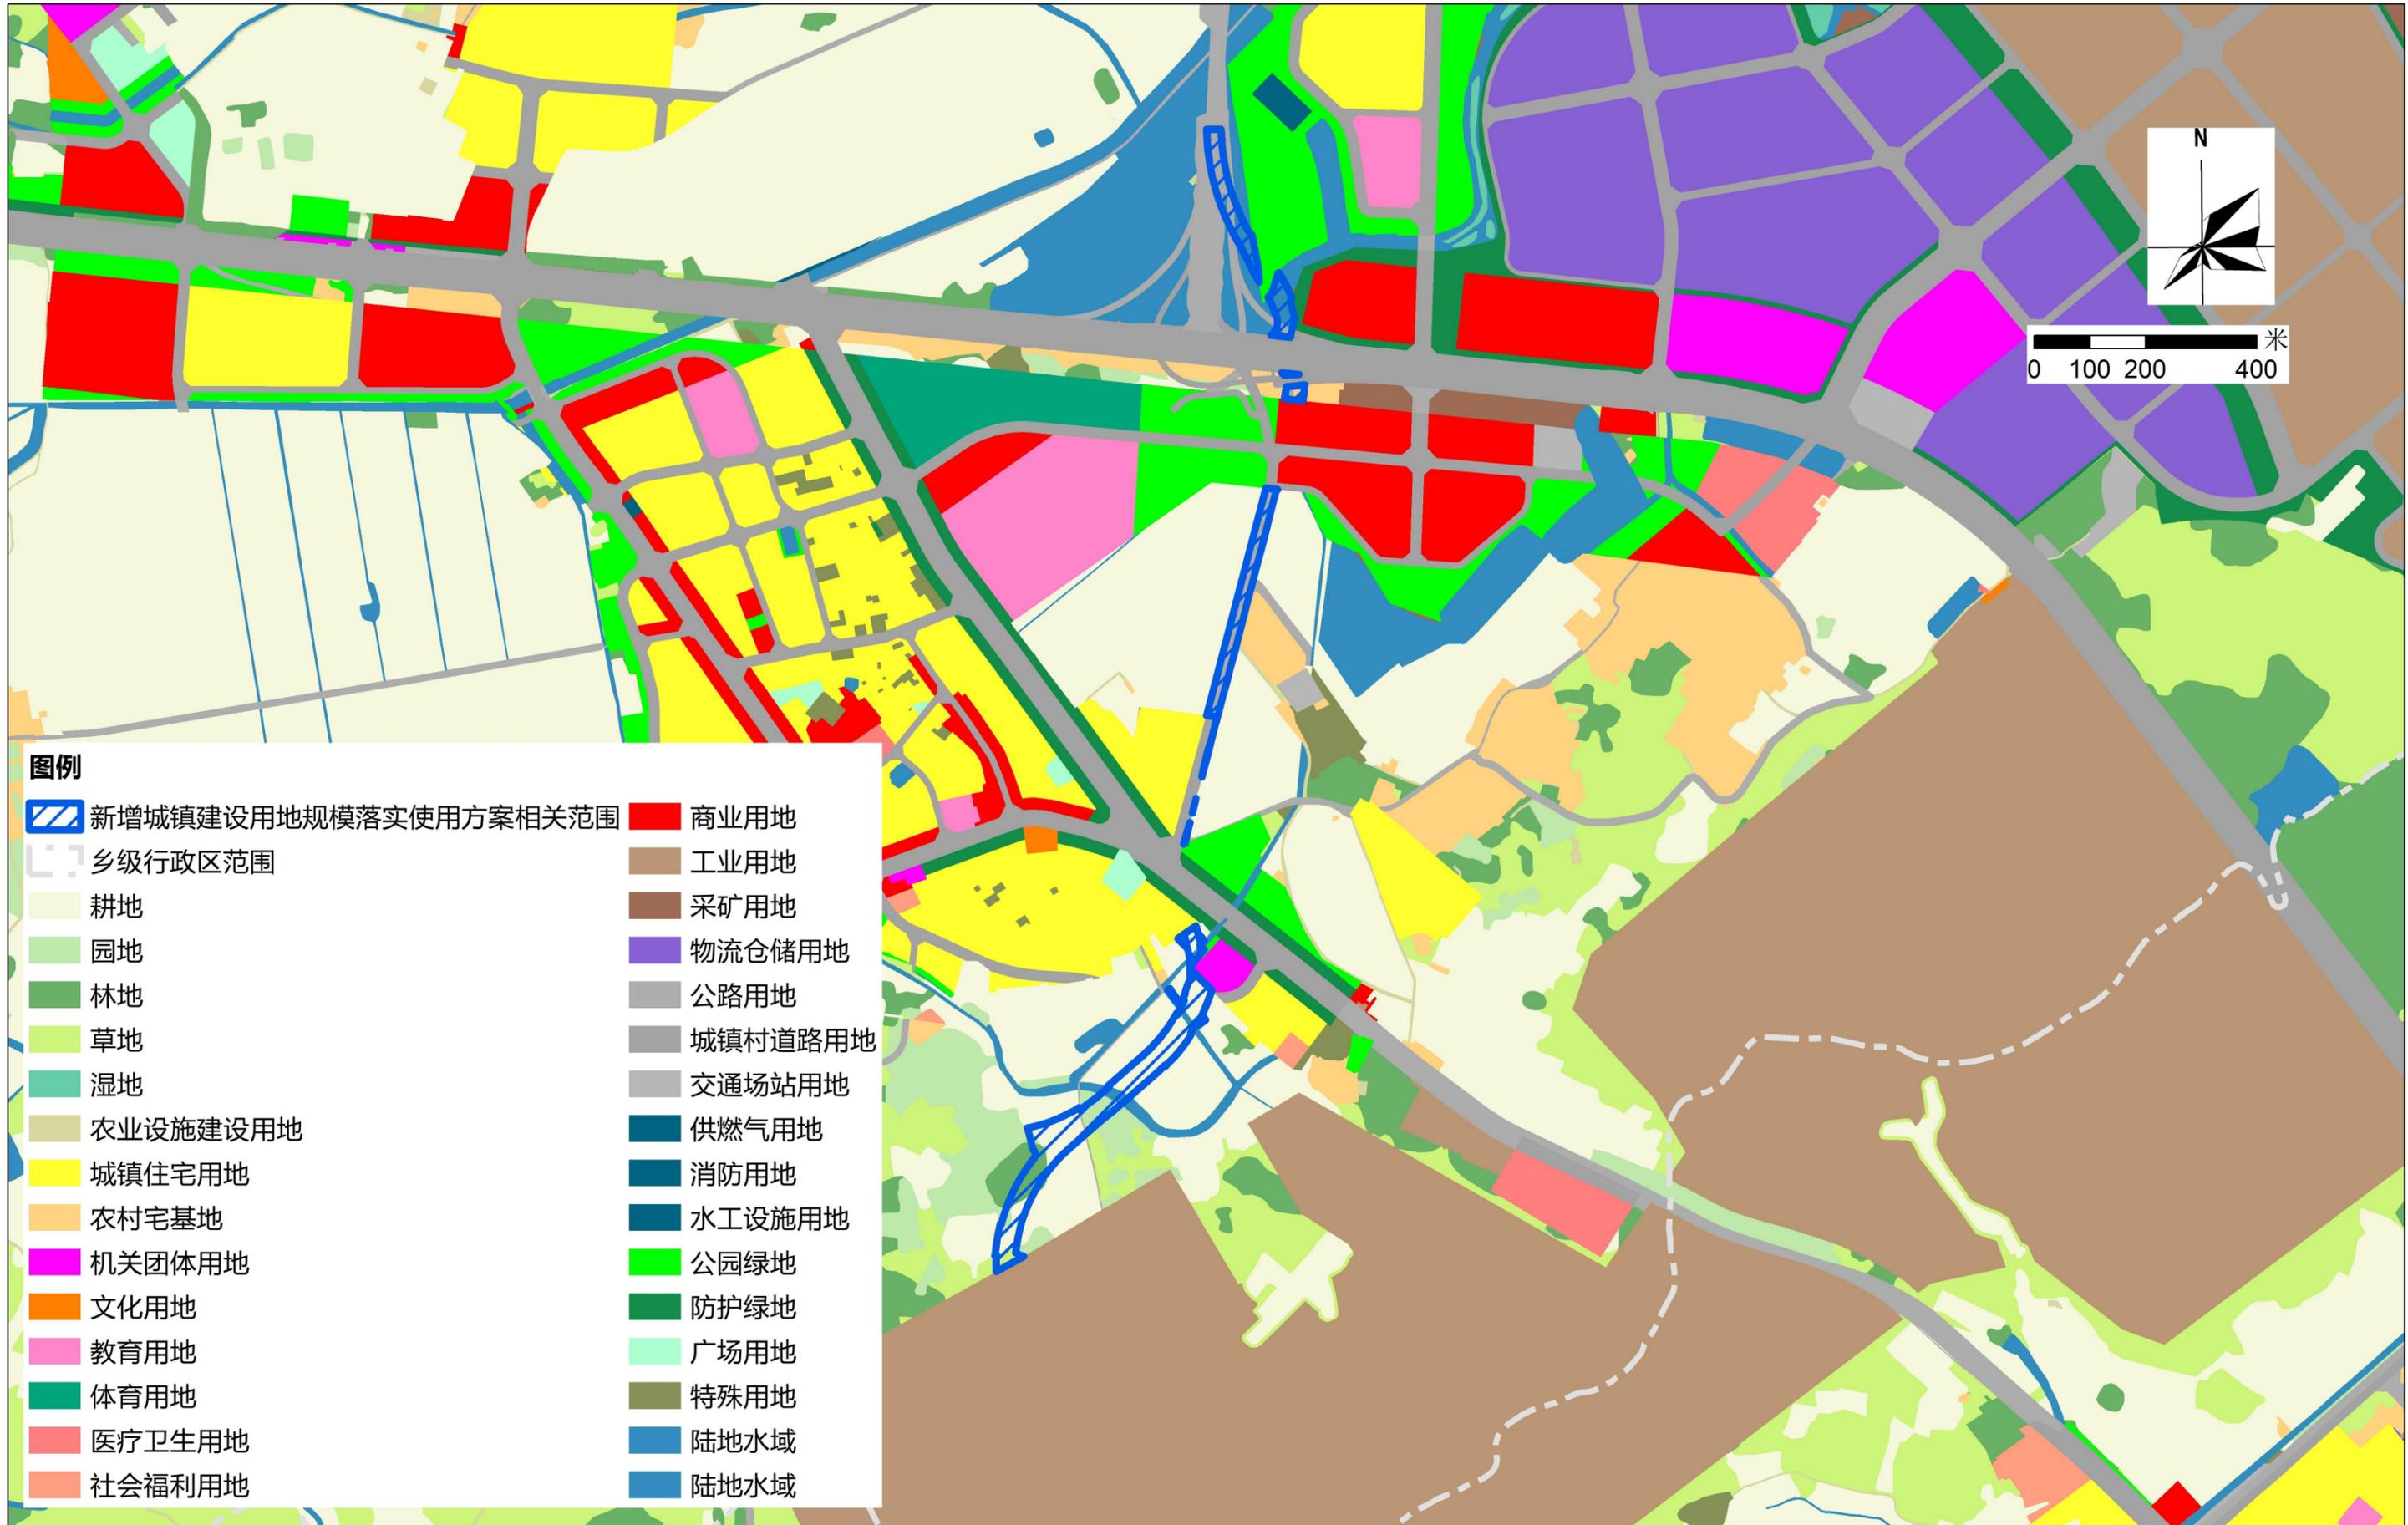


图例

- | | |
|---------------------|---------|
| 新增城镇建设落地规模落实情况表相关范围 | 商业用地 |
| 乡级行政区范围 | 工业用地 |
| 耕地 | 采矿用地 |
| 园地 | 物流仓储用地 |
| 林地 | 公路用地 |
| 草地 | 城镇村道路用地 |
| 湿地 | 交通场站用地 |
| 农业设施建设用地 | 供燃气用地 |
| 城镇住宅用地 | 消防用地 |
| 农村宅基地 | 水工设施用地 |
| 机关团体用地 | 公园绿地 |
| 文化用地 | 防护绿地 |
| 教育用地 | 广场用地 |
| 体育用地 | 特殊用地 |
| 医疗卫生用地 | 陆地水域 |
| 社会福利用地 | 陆地水域 |

汕尾市城区城镇开发边界外新增城镇建设落地规模落实使用情况表（洲湖路等6个项目）

落实后地块土地使用规划局部图（新兴路）


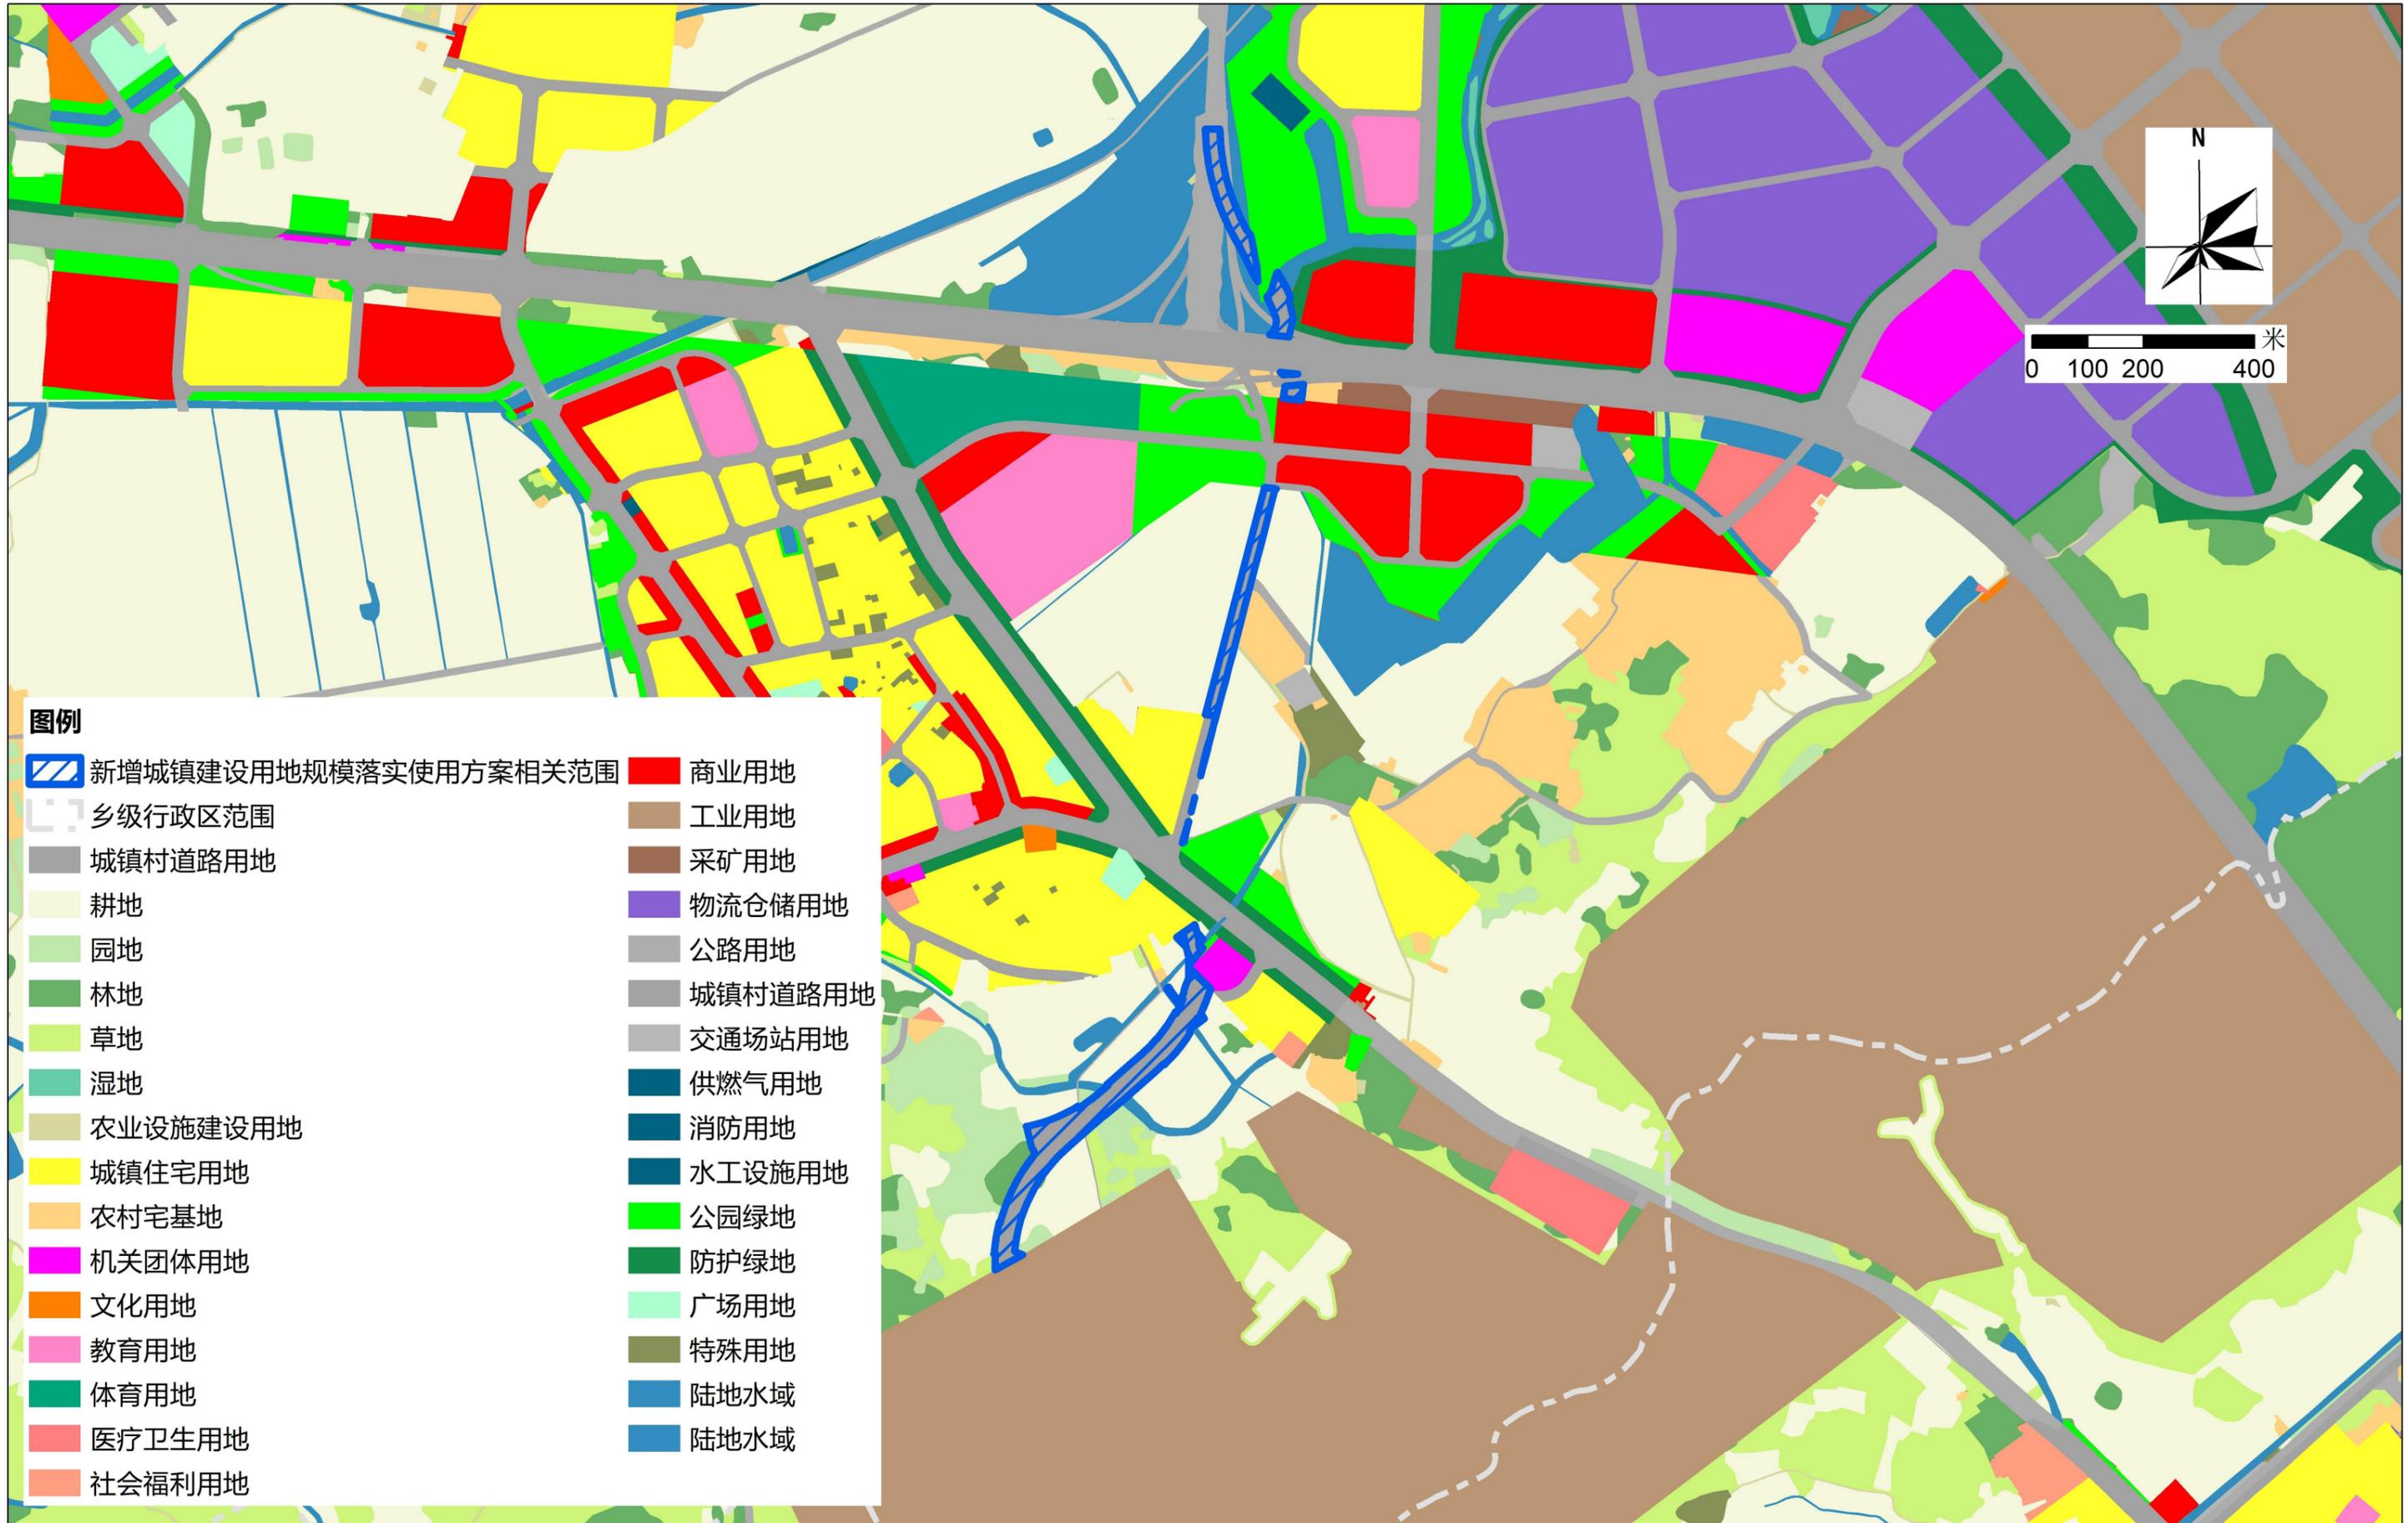


图例

- | | |
|----------------------|---------|
| 新增城镇建设落地规模落实使用方案相关范围 | 商业用地 |
| 乡级行政区范围 | 工业用地 |
| 城镇村道路用地 | 采矿用地 |
| 耕地 | 物流仓储用地 |
| 园地 | 公路用地 |
| 林地 | 城镇村道路用地 |
| 草地 | 交通场站用地 |
| 湿地 | 供燃气用地 |
| 农业设施建设用地 | 消防用地 |
| 城镇住宅用地 | 水工设施用地 |
| 农村宅基地 | 公园绿地 |
| 机关团体用地 | 防护绿地 |
| 文化用地 | 广场用地 |
| 教育用地 | 特殊用地 |
| 体育用地 | 陆地水域 |
| 医疗卫生用地 | 陆地水域 |
| 社会福利用地 | |

汕尾市城区城镇开发边界外新增城镇建设落地规模落实情况表（洲湖路等6个项目）

落实前地块土地使用规划局部图（汕尾市阳光学校建设项目）

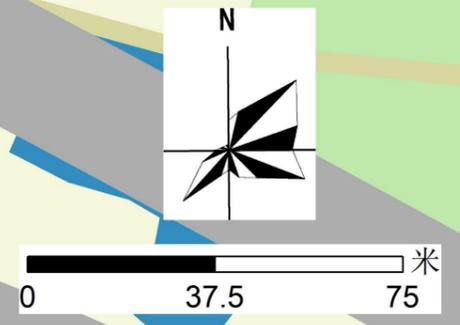
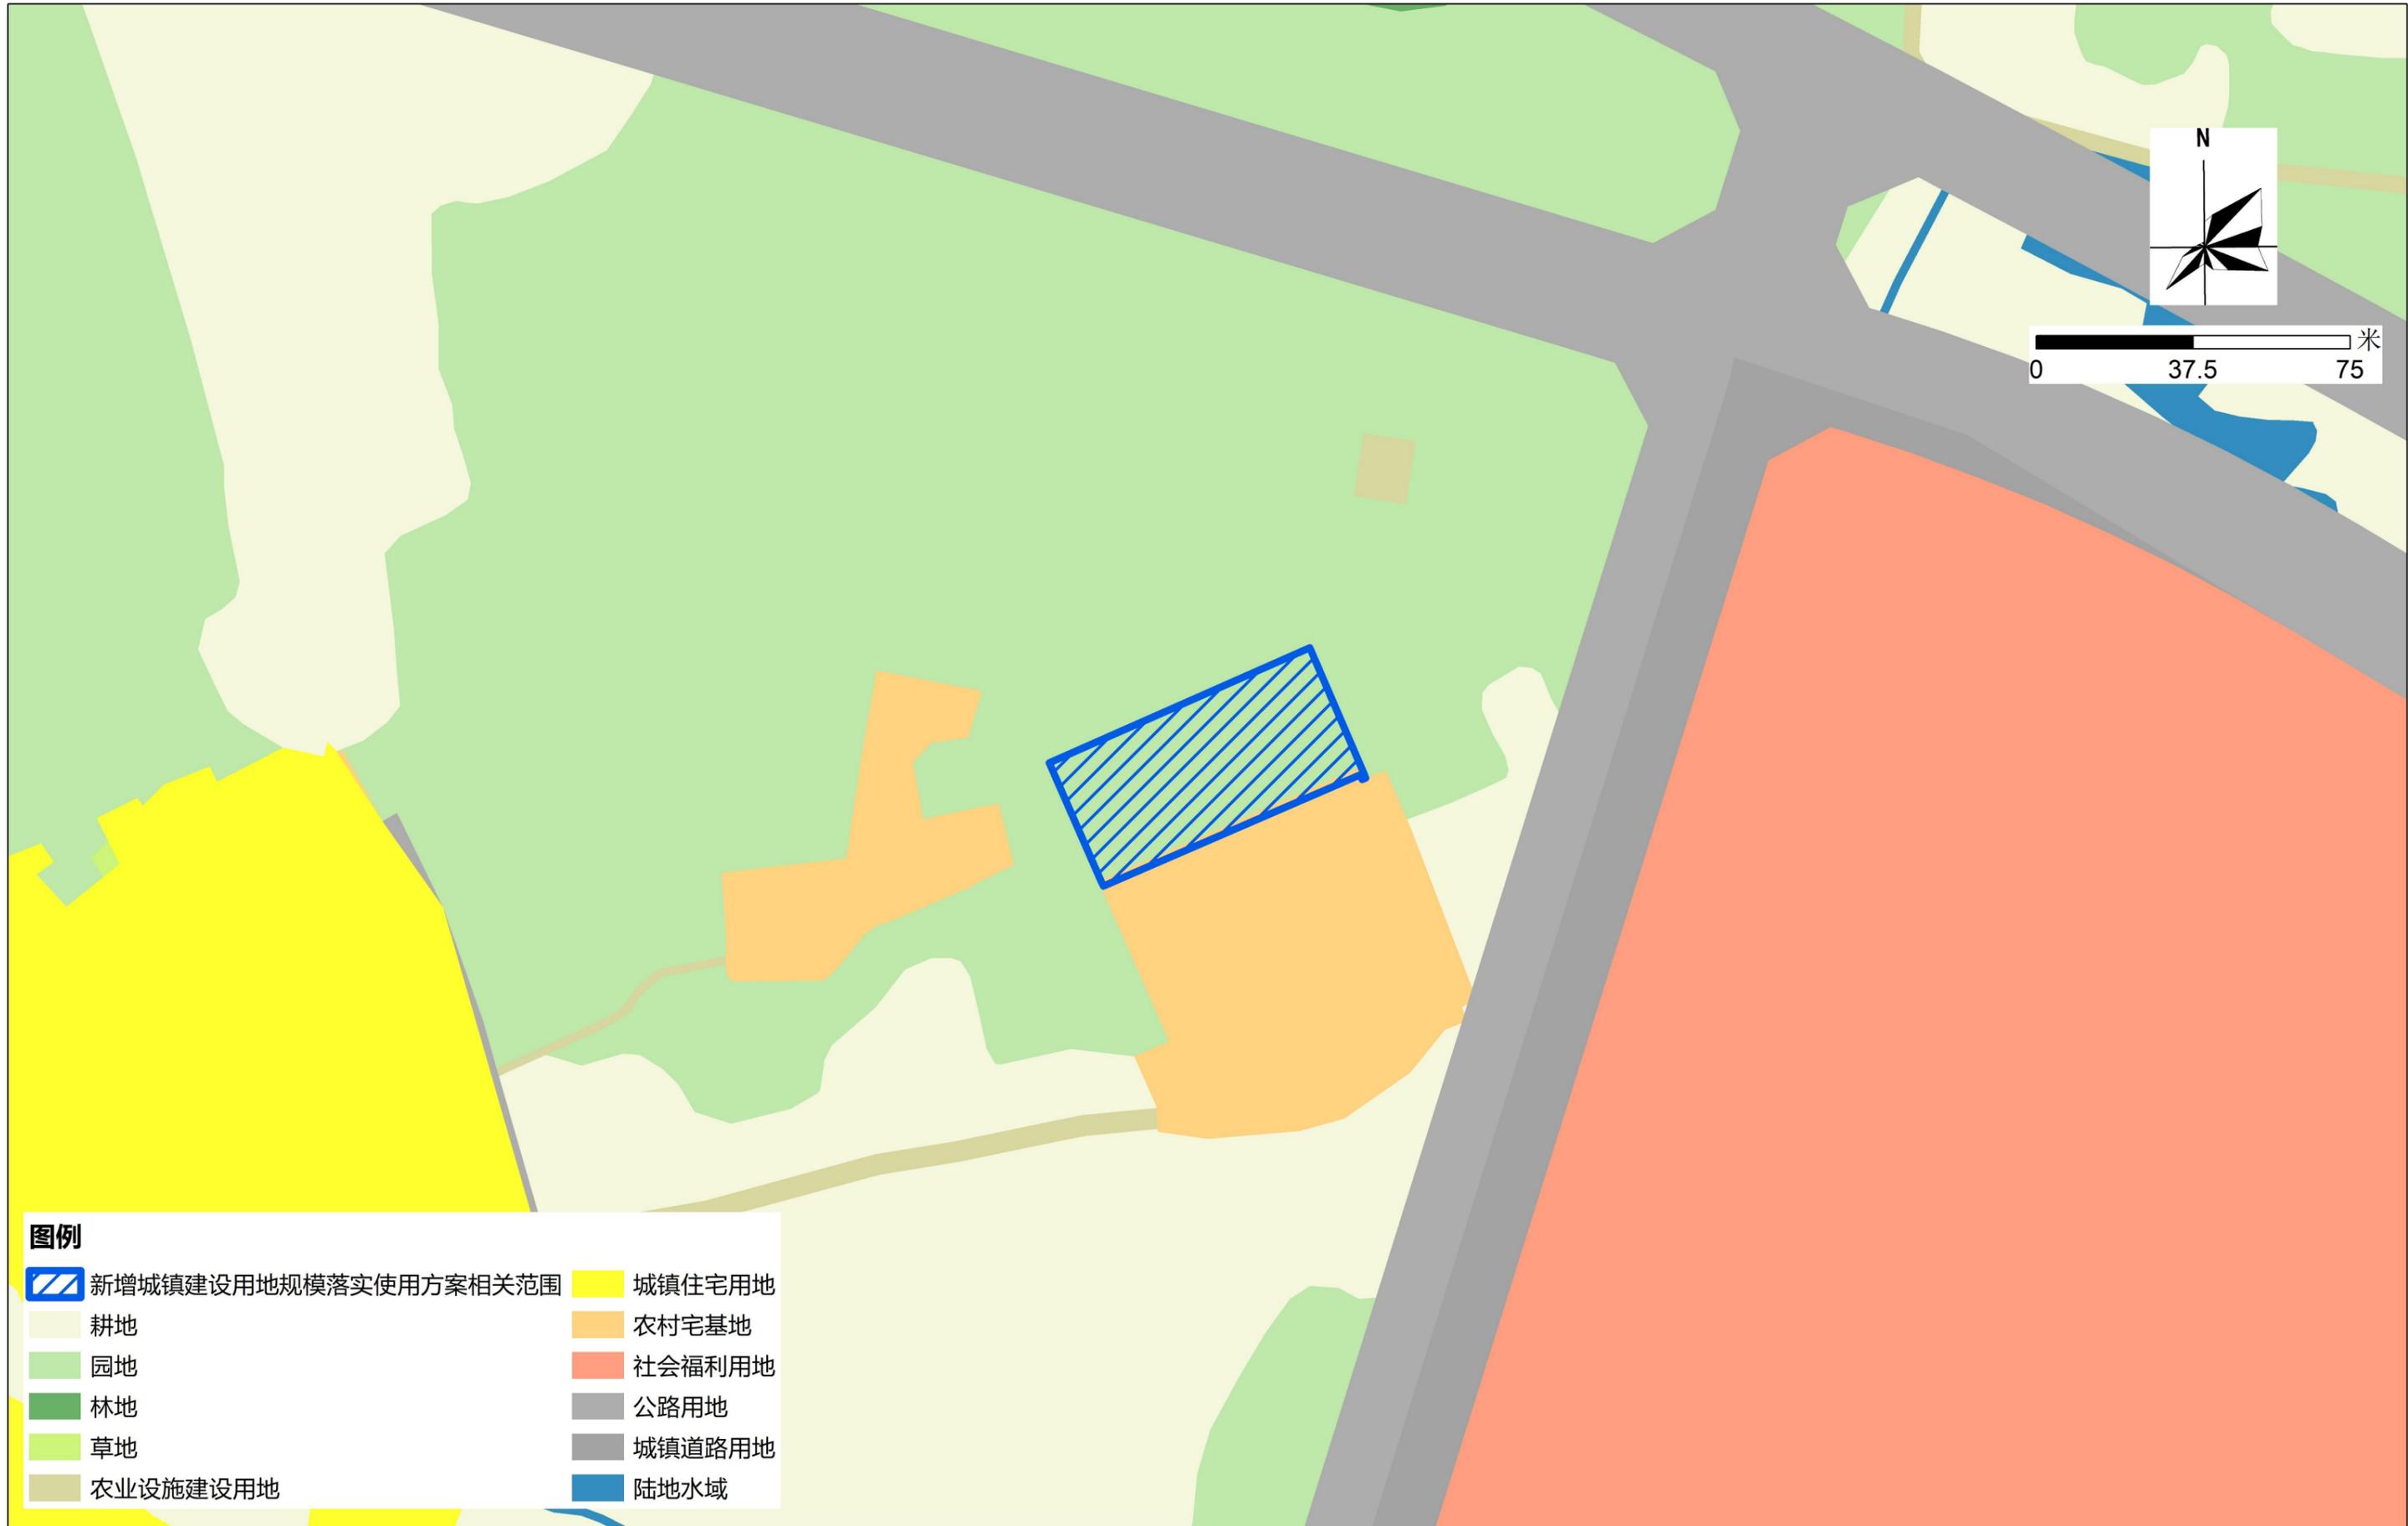


2000国家大地坐标系
1985国家高程基础

1:1000

汕尾市城区城镇开发边界外新增城镇建设落地规模落实情况表（洲湖路等6个项目）

落实后地块土地使用规划局部图（汕尾市阳光学校建设项目）

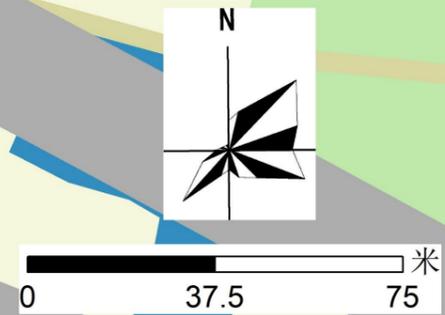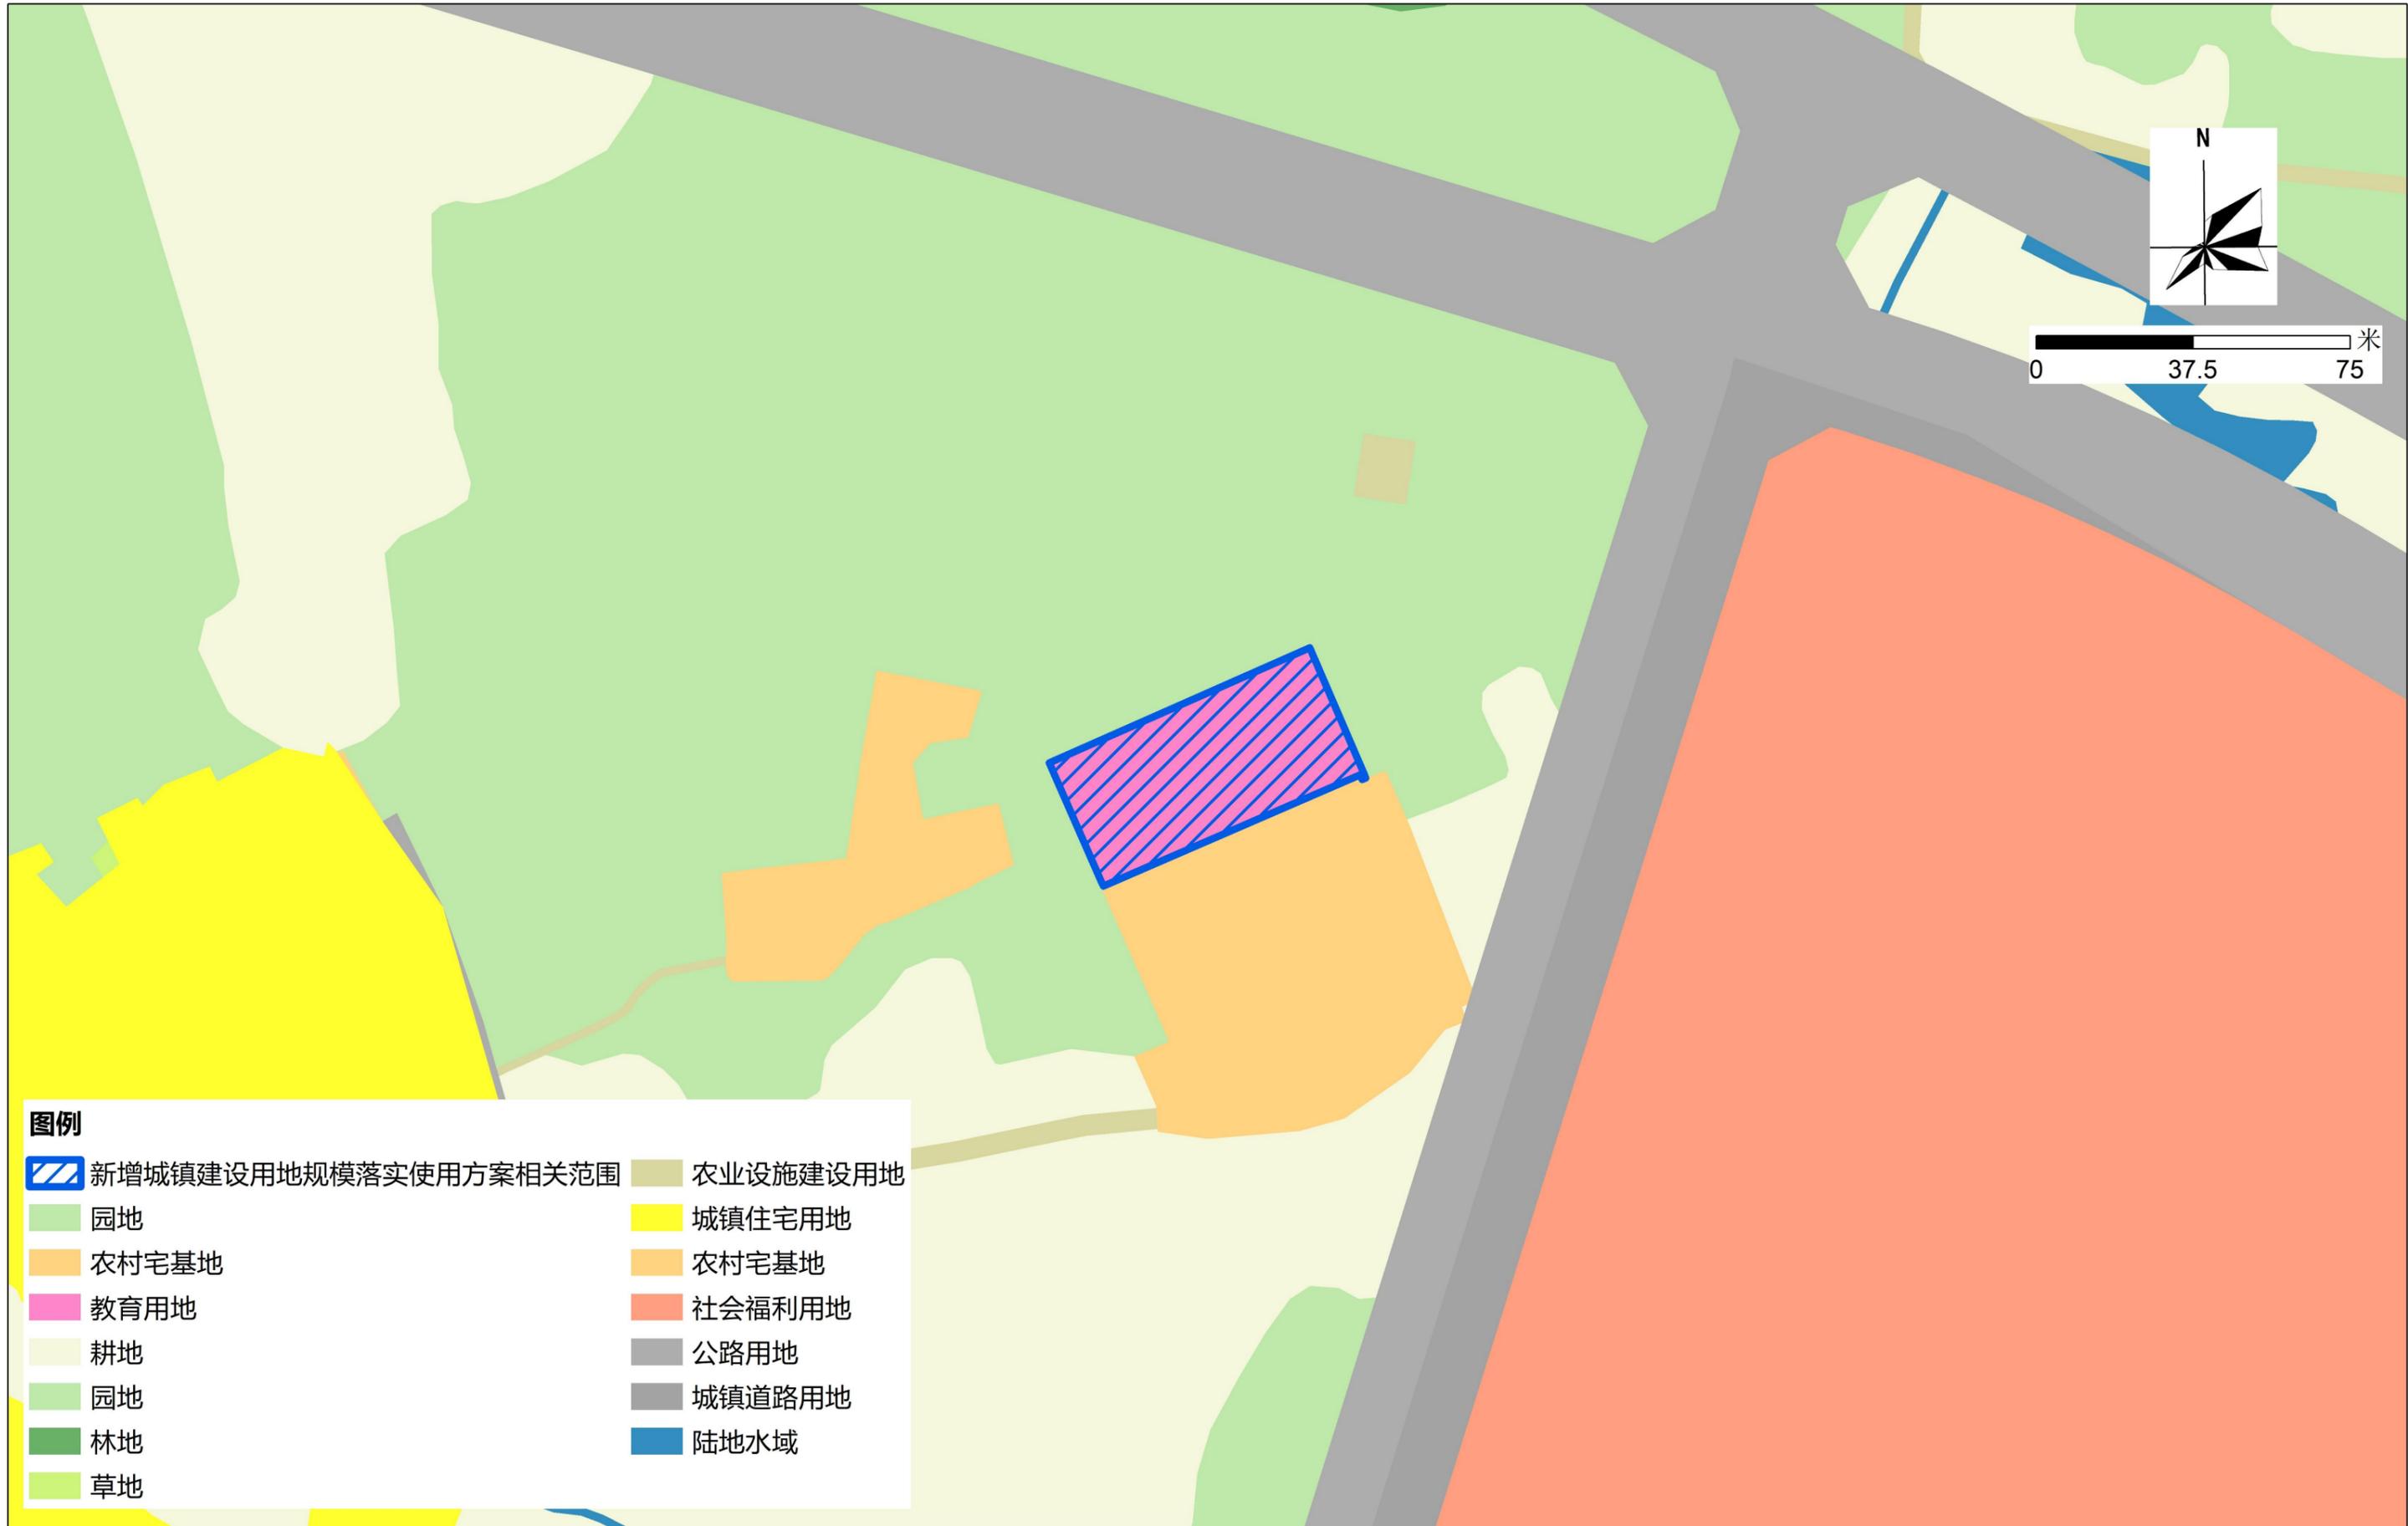


2000国家大地坐标系
1985国家高程基础

1:1000

汕尾市城区城镇开发边界外新增城镇建设落地规模落实情况表（洲湖路等6个项目）

落实前地块土地使用规划局部图（小岛渔村旅游资源开发项目）

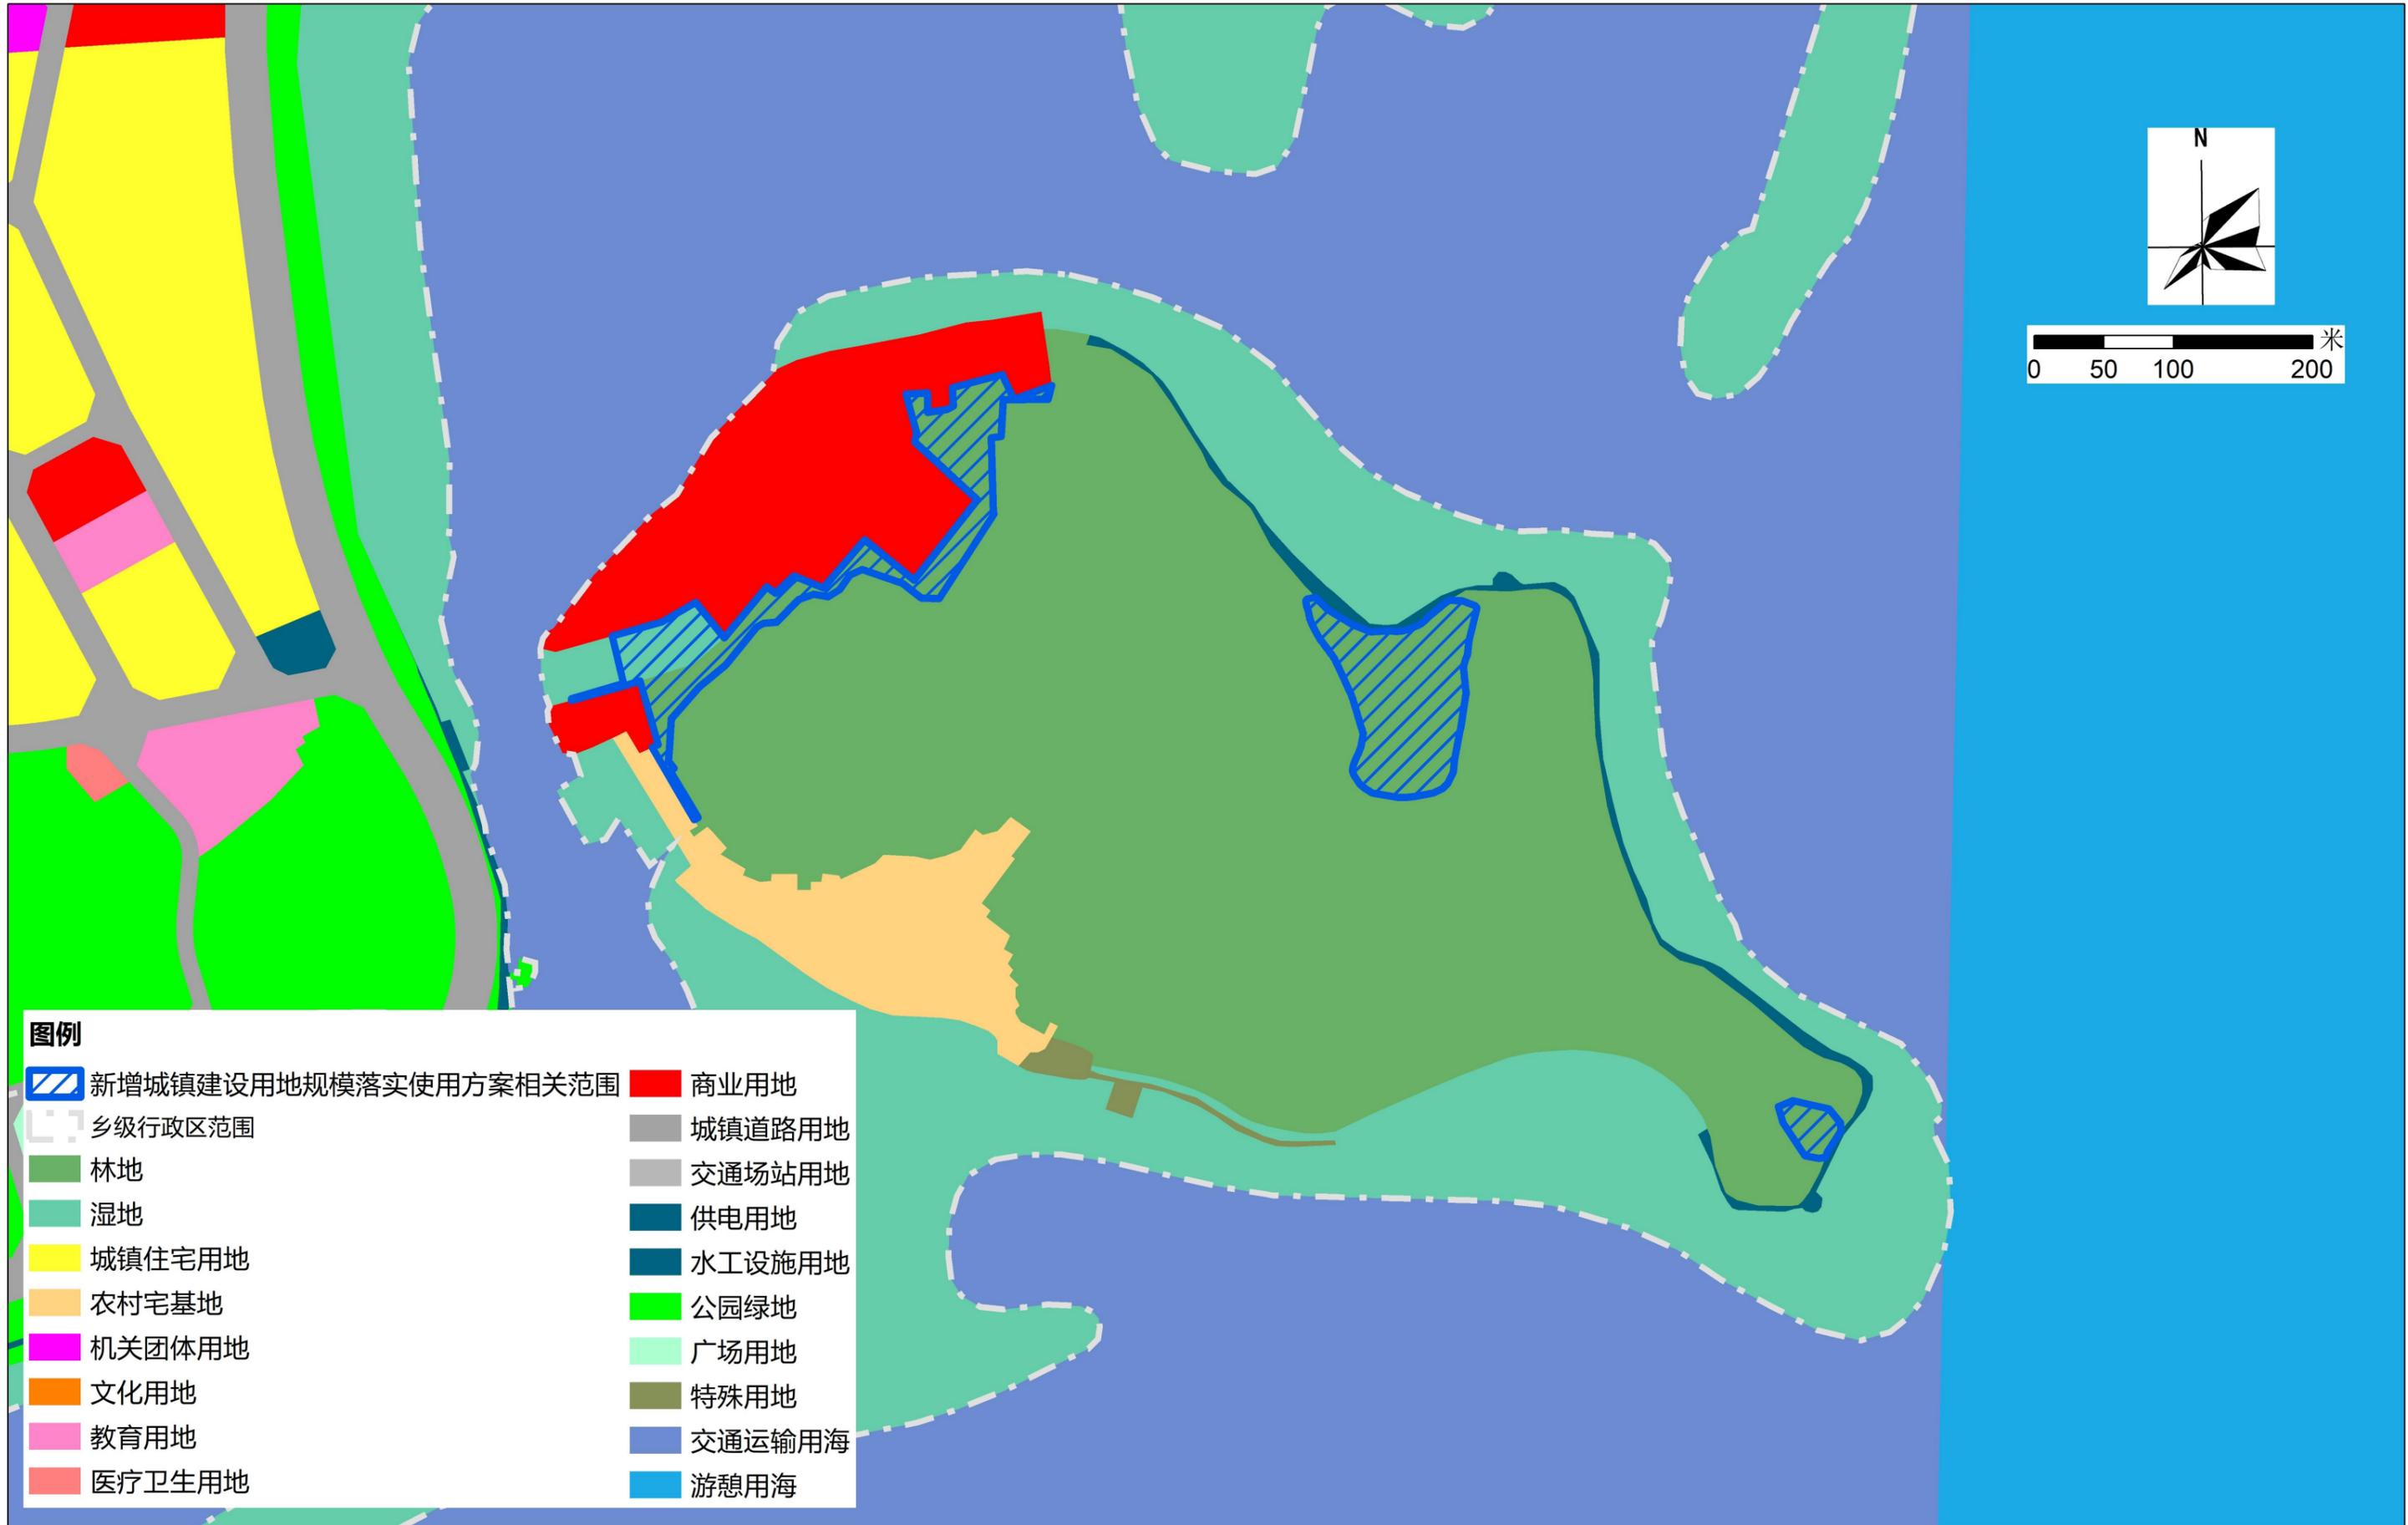




- 图例**
- | | |
|----------------------|--------|
| 新增城镇建设落地规模落实情况方案相关范围 | 商业用地 |
| 乡级行政区范围 | 城镇道路用地 |
| 林地 | 交通场站用地 |
| 湿地 | 供电用地 |
| 城镇住宅用地 | 水工设施用地 |
| 农村宅基地 | 公园绿地 |
| 机关团体用地 | 广场用地 |
| 文化用地 | 特殊用地 |
| 教育用地 | 交通运输用海 |
| 医疗卫生用地 | 游憩用海 |

2000国家大地坐标系
1985国家高程基础

1:3000

汕尾市城区城镇开发边界外新增城镇建设落地规模落实情况表（洲湖路等6个项目）

落实后地块土地使用规划局部图（小岛渔村旅游资源开发项目）

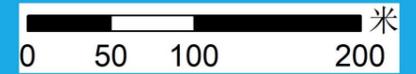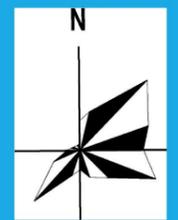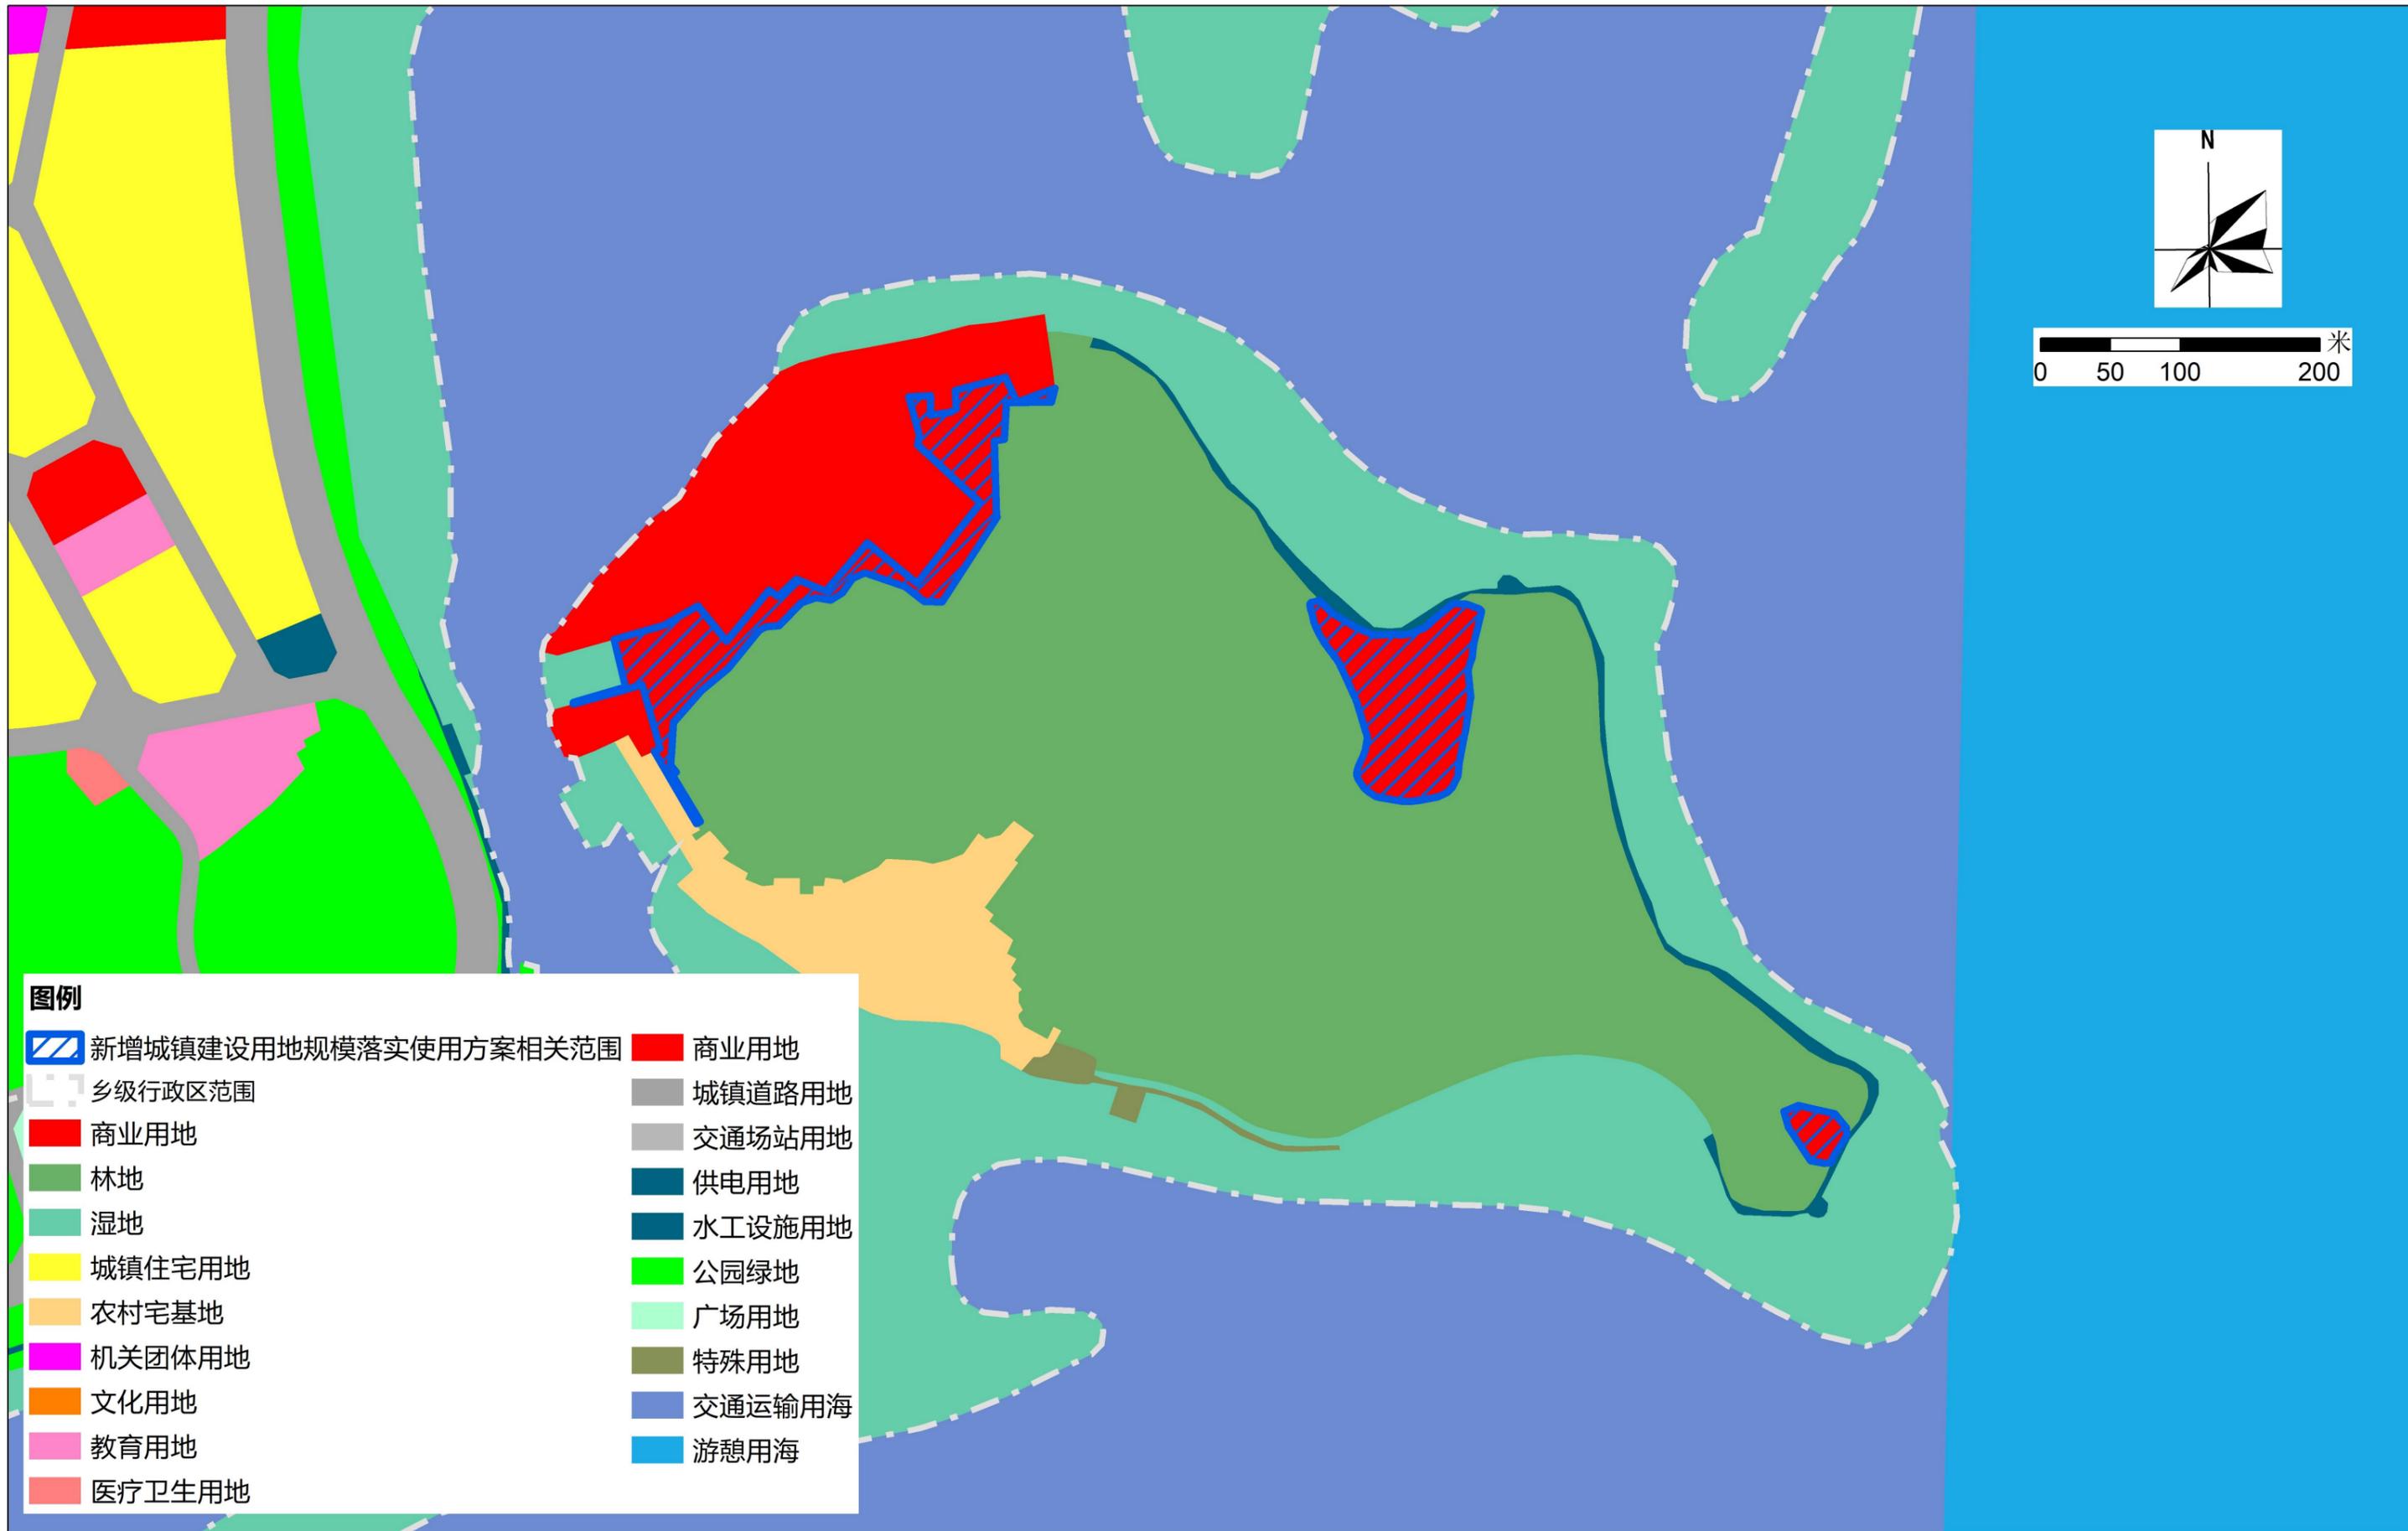


2000国家大地坐标系
1985国家高程基础

1:3000

汕尾市城区城镇开发边界外新增城镇建设落地规模落实情况表（洲湖路等6个项目）

落实前地块土地使用规划局部图（古堡酒店）

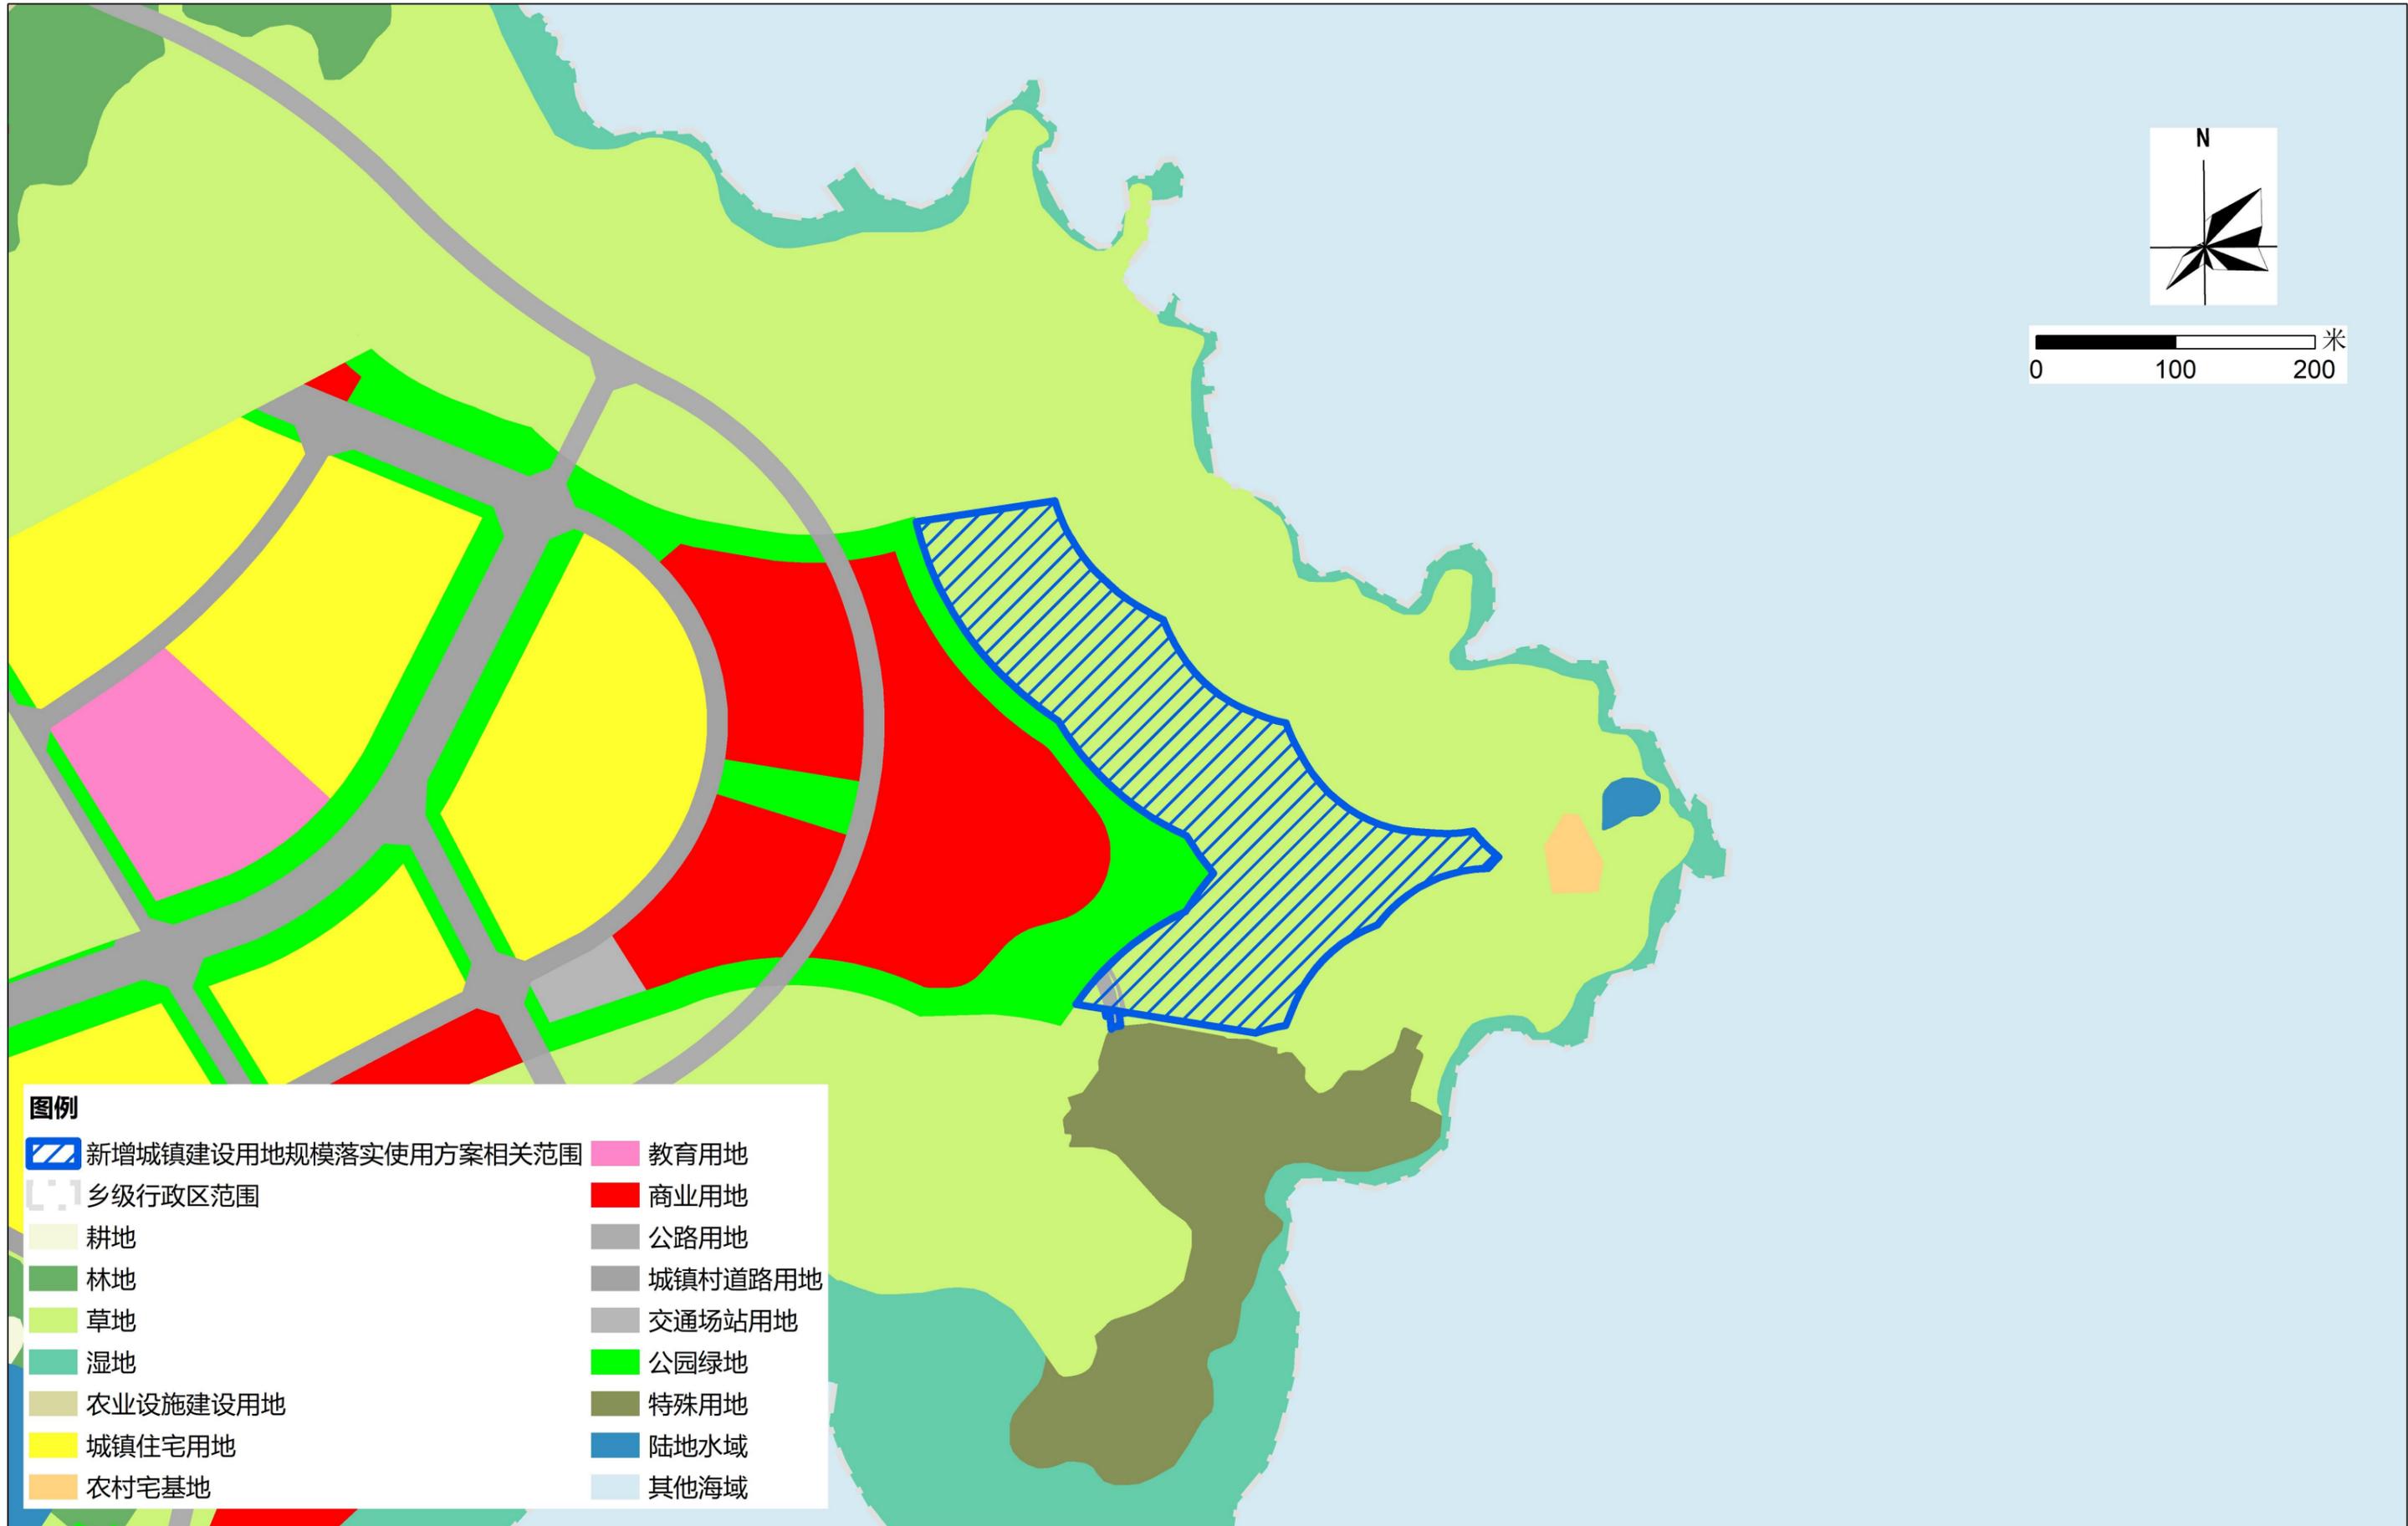

图例


- | | |
|---------------------|---------|
| 新增城镇建设落地规模落实情况表相关范围 | 教育用地 |
| 乡级行政区范围 | 商业用地 |
| 耕地 | 公路用地 |
| 林地 | 城镇村道路用地 |
| 草地 | 交通场站用地 |
| 湿地 | 公园绿地 |
| 农业设施建设用地 | 特殊用地 |
| 城镇住宅用地 | 陆地水域 |
| 农村宅基地 | 其他海域 |

2000国家大地坐标系
1985国家高程基础

1:3000

汕尾市城区城镇开发边界外新增城镇建设落地规模落实使用情况表（洲湖路等6个项目）

落实后地块土地使用规划局部图（古堡酒店）

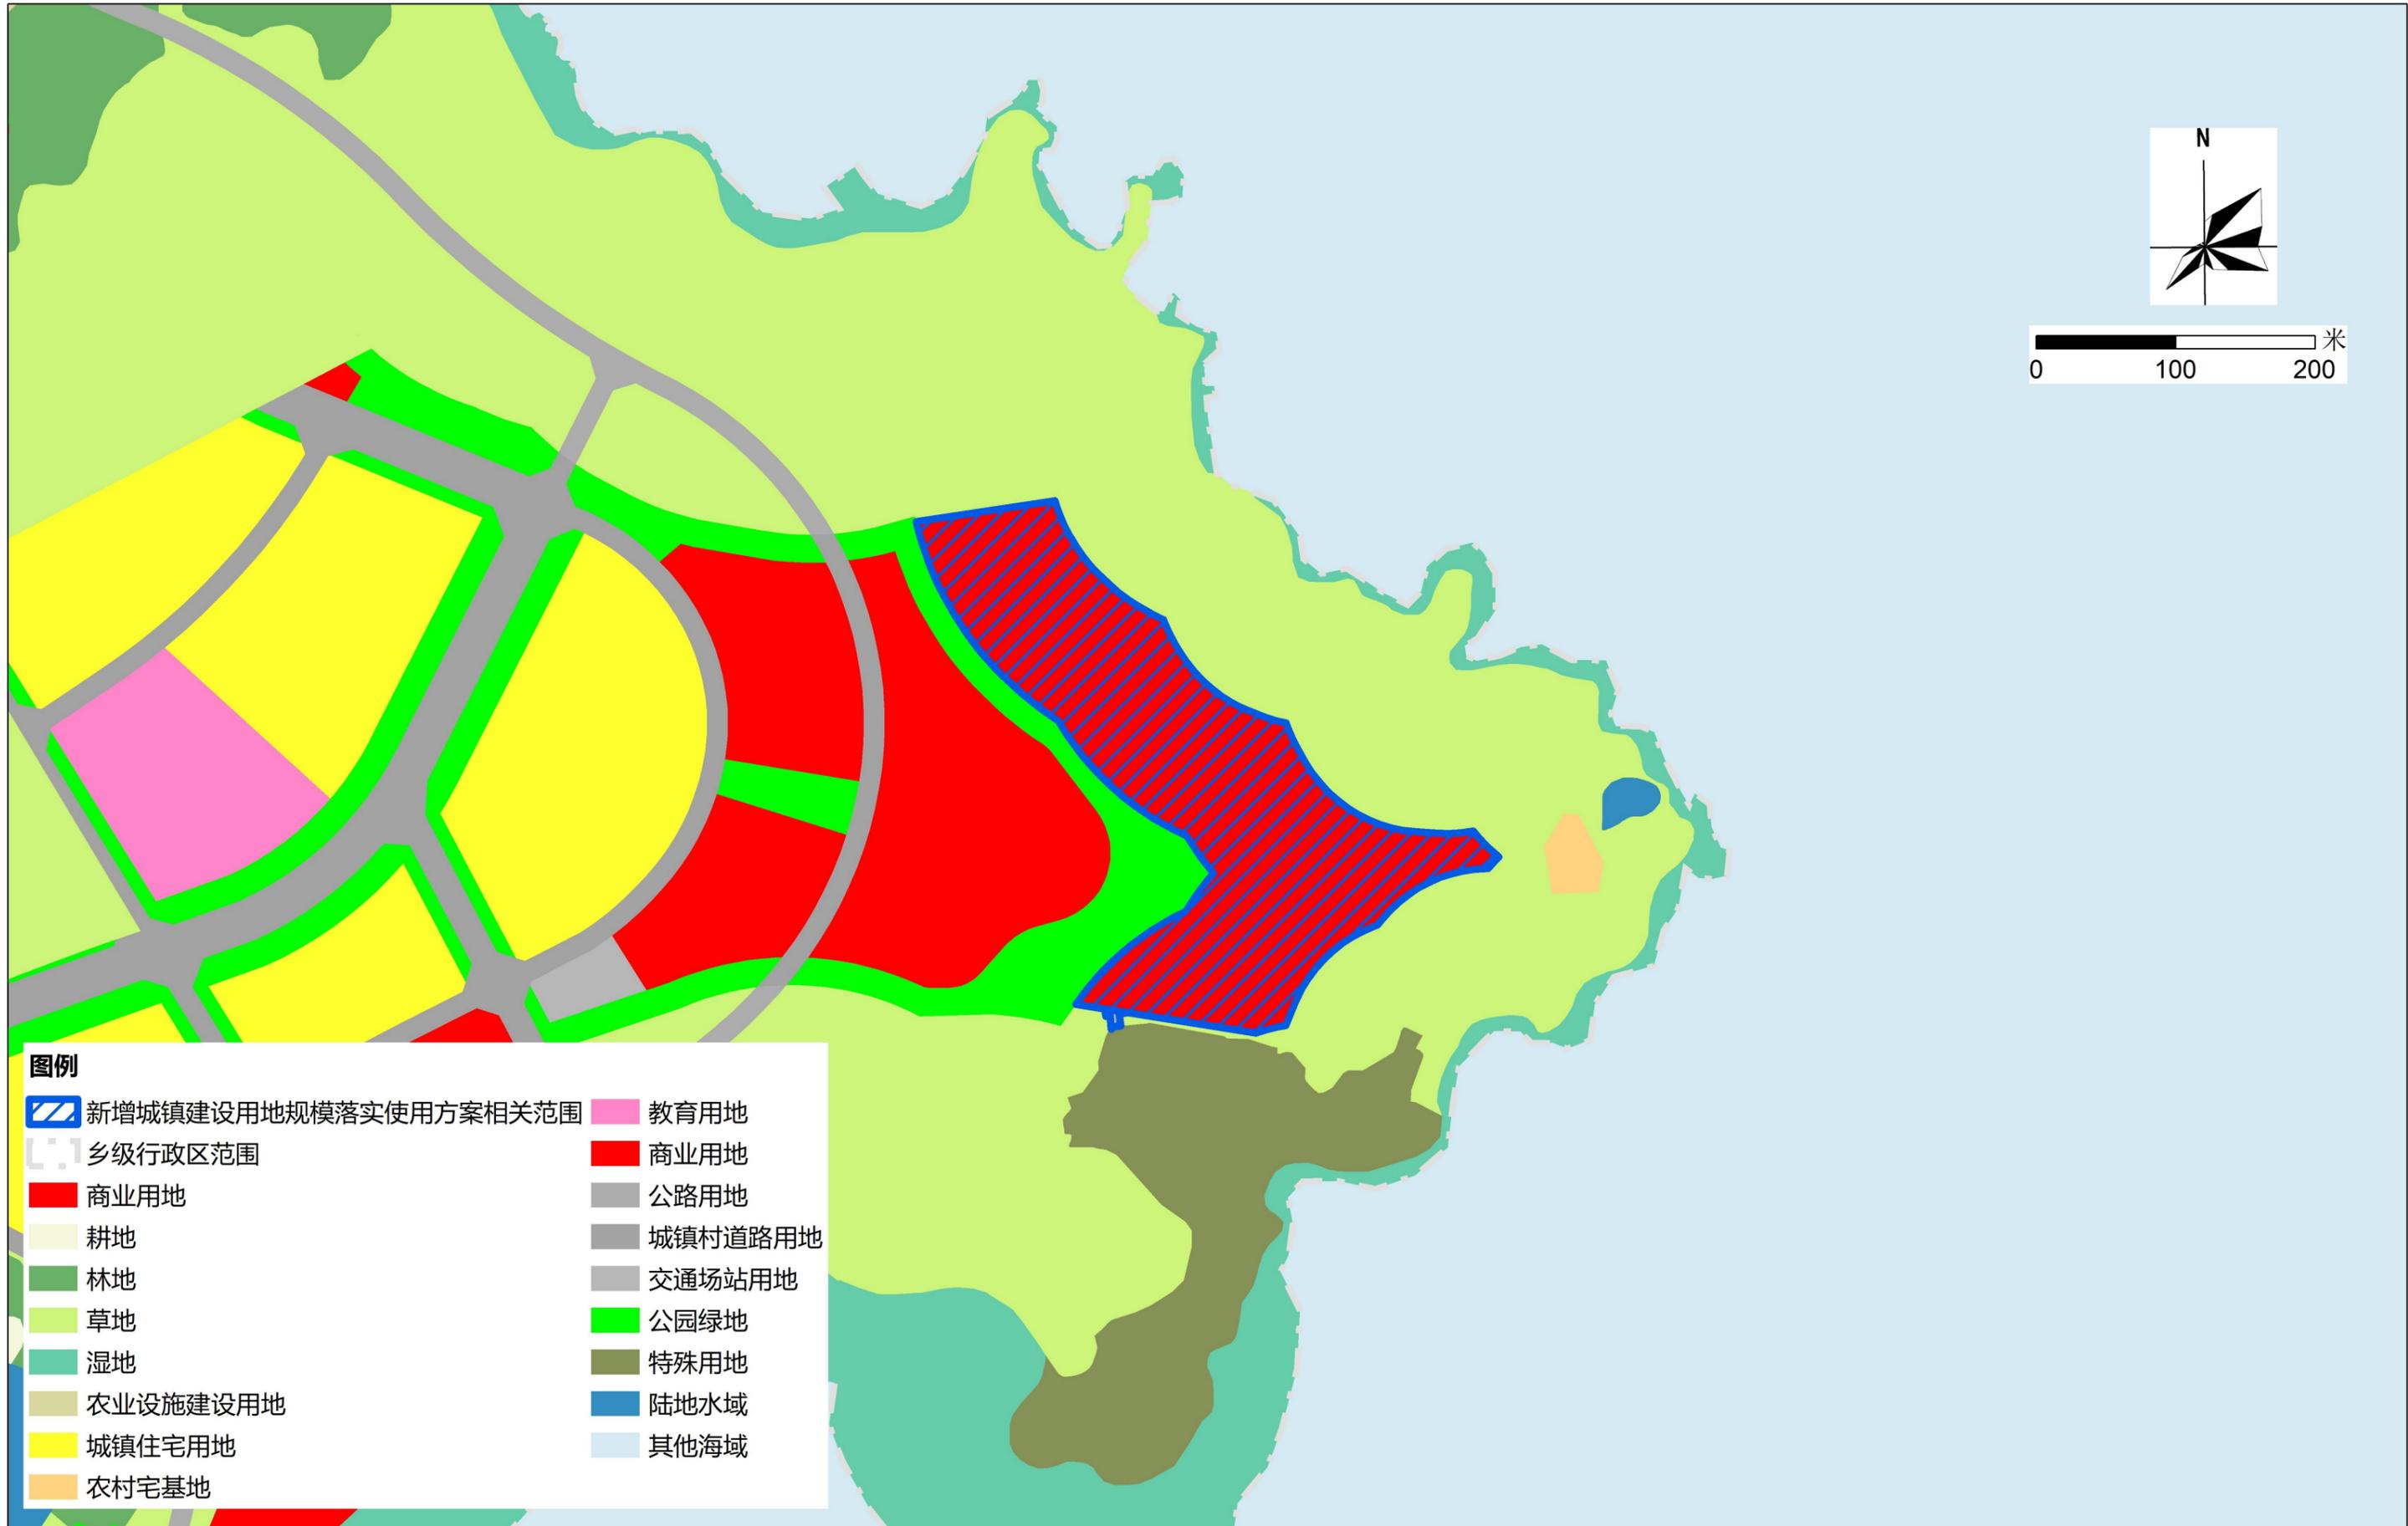

图例

新增城镇建设落地规模落实使用方案相关范围	教育用地
乡级行政区范围	商业用地
商业用地	公路用地
耕地	城镇村道路用地
林地	交通场站用地
草地	公园绿地
湿地	特殊用地
农业设施建设用地	陆地水域
城镇住宅用地	其他海域
农村宅基地	

2000国家大地坐标系
1985国家高程基础

1:3000